




Sõidutee katete taastamise tüüplõige (Rahu tn)

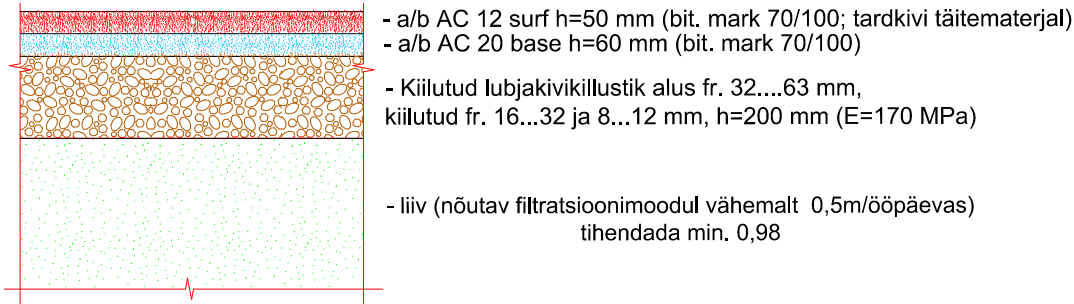


Tee peenra taastamise tüüplõige (Rahu tn)

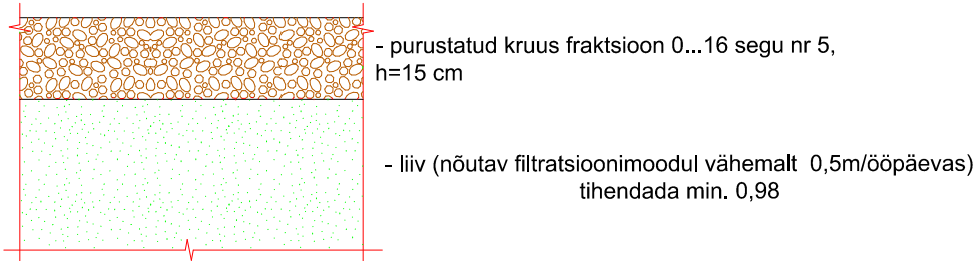

haljasala taastamise tüüplõige

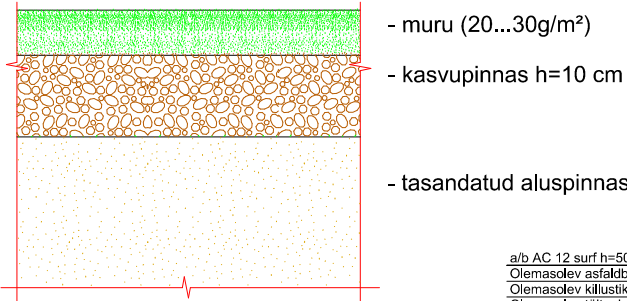

KAEVIKU TÜÜPRISTLÕIGE HALJASALAL TOESTATUD KAEVIK

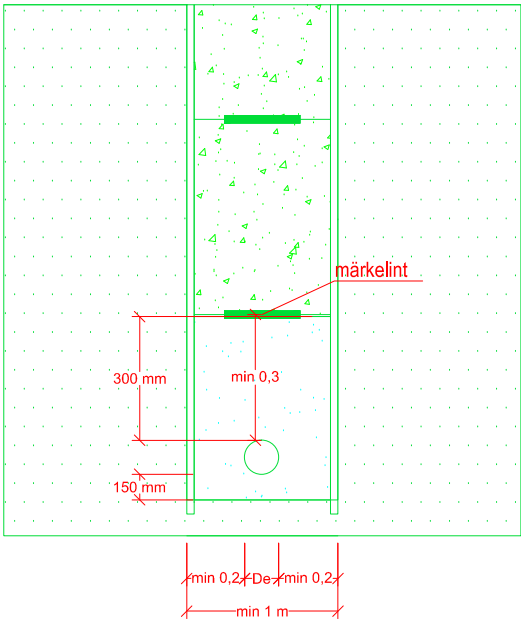


- lõpptäide (väljakaevatud pinnas)

- algtäide (liiv) toru peale min. 300 mm

- tasanduskiht (liiv või killustik klass IV fr 8...16) 150 mm

KAEVIKU TÜÜPRISTLÕIGE TOESTATUD KAEVIK

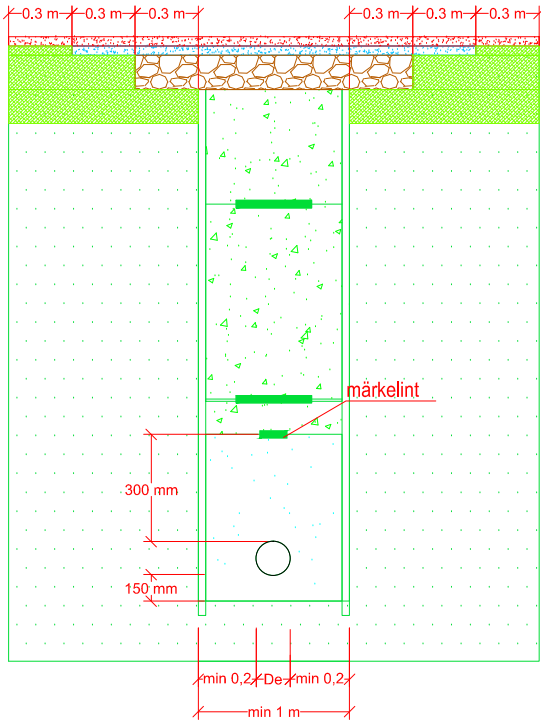


- 2-kihiline a/b kate
- killustikalus

- lõpptäide (liiv) filtratsioon min 0,5 m/ööp 500 mm kihtidena tihendada min. 0,98

- algtäide (liiv) toru peale min. 300 mm tihendada min. 0,95

- tasanduskiht (liiv või killustik klass IV fr 8...16) 150 mm tihendada min 0,95
- kaeviku põhi tihendada min 0,90

KAEVIKU TÜÜPRISTLÕIGE TOESTATUD KAEVIK

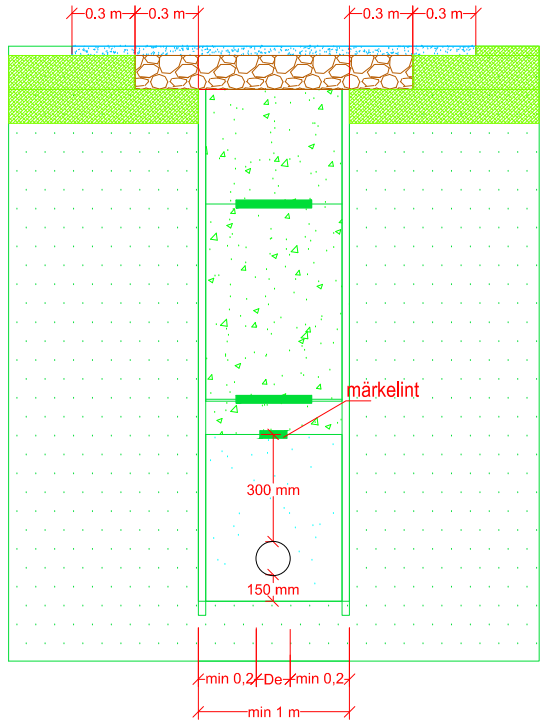


- 1-kihiline a/b kate
- killustikalus

- lõpptäide (liiv) filtratsioon min 0,5 m/ööp 500 mm kihtidena tihendada min. 0,98

- algtäide (liiv) toru peale min. 300 mm tihendada min. 0,95

- tasanduskiht (liiv või killustik klass IV fr 8...16) 150 mm tihendada min 0,95
- kaeviku põhi tihendada min 0,90

TEE PÕIKPROFIIL M1:100

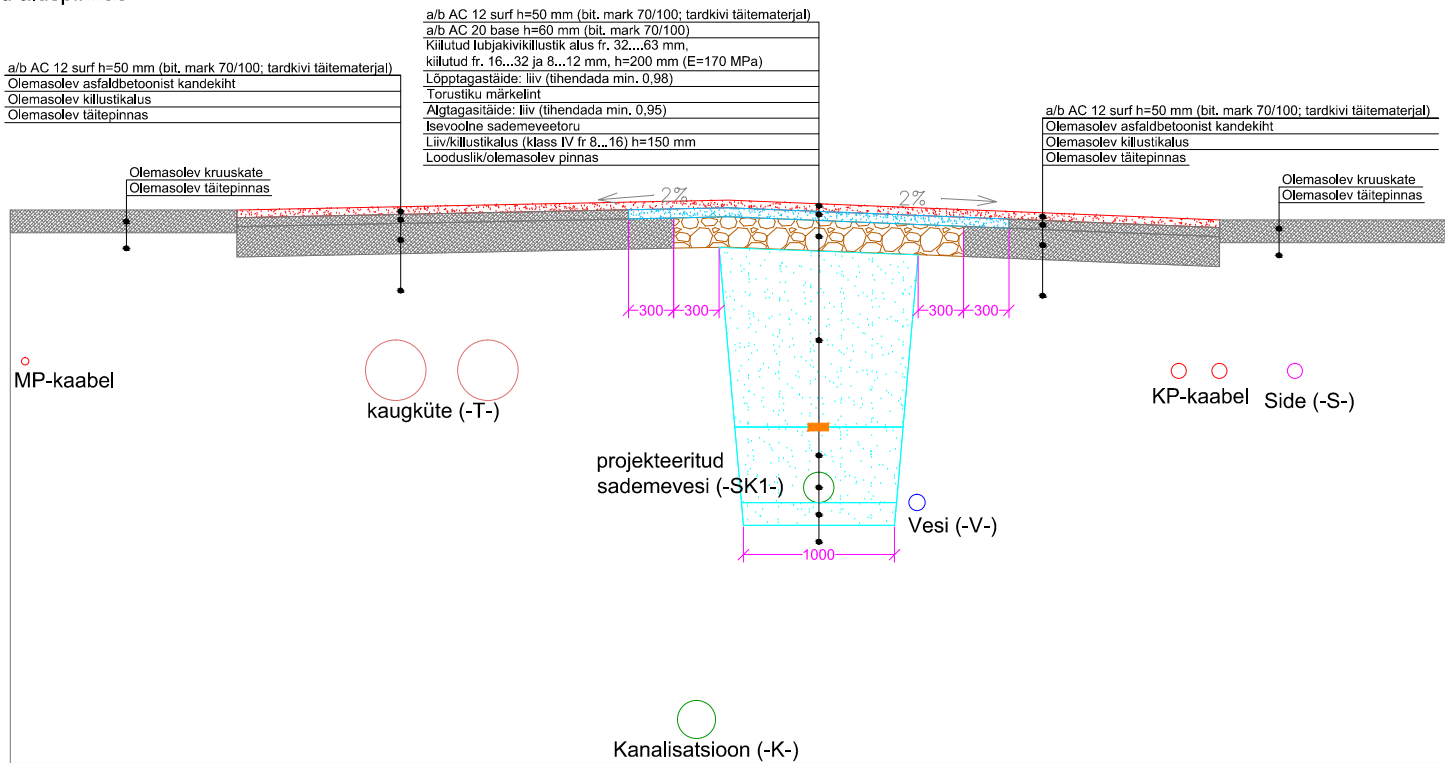

MÄRKUSED:

- EHITAMISEL KASUTADA TOESTATUD KAEVIKUT.
- MÄRKUSED JA KIRJELDUSED EHITUSTÖÖDE KOHTA VT. SELETUSKIRJAST;
- EHITUSTÖÖDE JA MATERJALIDE MAHUD VT. TÖÖMAHTUDE TABELIST;
- KAEVIKU TAGASITÄIDE JA KATENDI TAASTAMINE TEHA VASTAVALT KONKREETSELE SITUATSIOONILE LOODUSES
- TEEDE JA PLATSIDE ALL TEHA TAGASITÄIDE KESKLIIVAGA.
- SÕIDUTE KATTE TAASTAMISEL EI TOHI KAEVIKU ÄARDE JÄÄDA KITSAST RIBA (<1M) OLEMASOLEVA KATTEGA, UUS KATE TULEB LAOTADA TERVES SÕIDURAJA LAIUSES VÕI KUNI SÕIDURAJA TELJENI.
- VUUK EI TOHI JÄÄDA AUTO RATTJA TRAJEKTOORI ALLA!
- TÖÖVUUGID JA VANA NING UUE ASFALDI LIITED TULEB KATTA BITUUMENEMULSIONIGA JA PEENETERALISE GRANIITKILLUSTIKUGA.
- PEALMINE ASFALKIHT TULEB TAASTADA ÜHTSE LAPINA.



VIVA INSENERID OÜ
Riia 181a, Tartu 51014
Tel +372 7304244
mail@vivainsenerid.ee
MTR reg. nr EEP002359

INSENER OTT OJAPERV /allkirjastatud digitaalselt/

PROJEKTEERIJA JANNO PARTS

FAILI NIMETUS

00217_PP_VK_Vv-plaanid.dwg

TELLIJA

ALTER GROUP OÜ

TÖÖ NIMETUS JA AADRESS

Ärihoone
Võru 162, Tartu

JOONISE NIMETUS

Välisvõrgud
Kaeviku lõige
Katete taastamise plaanid

KUUPÄEV

06.01.2017

TÖÖ NR

002-17

JOONISE NR

VK-6.2

STAADIUM

PP

MÕÕTKAVA