


Teravishoone. Mõõt 1: 500
- Di 100 malm. Paigaldada uus vettouustik De 160 PE L = 295 m
sevad liikeleerida.

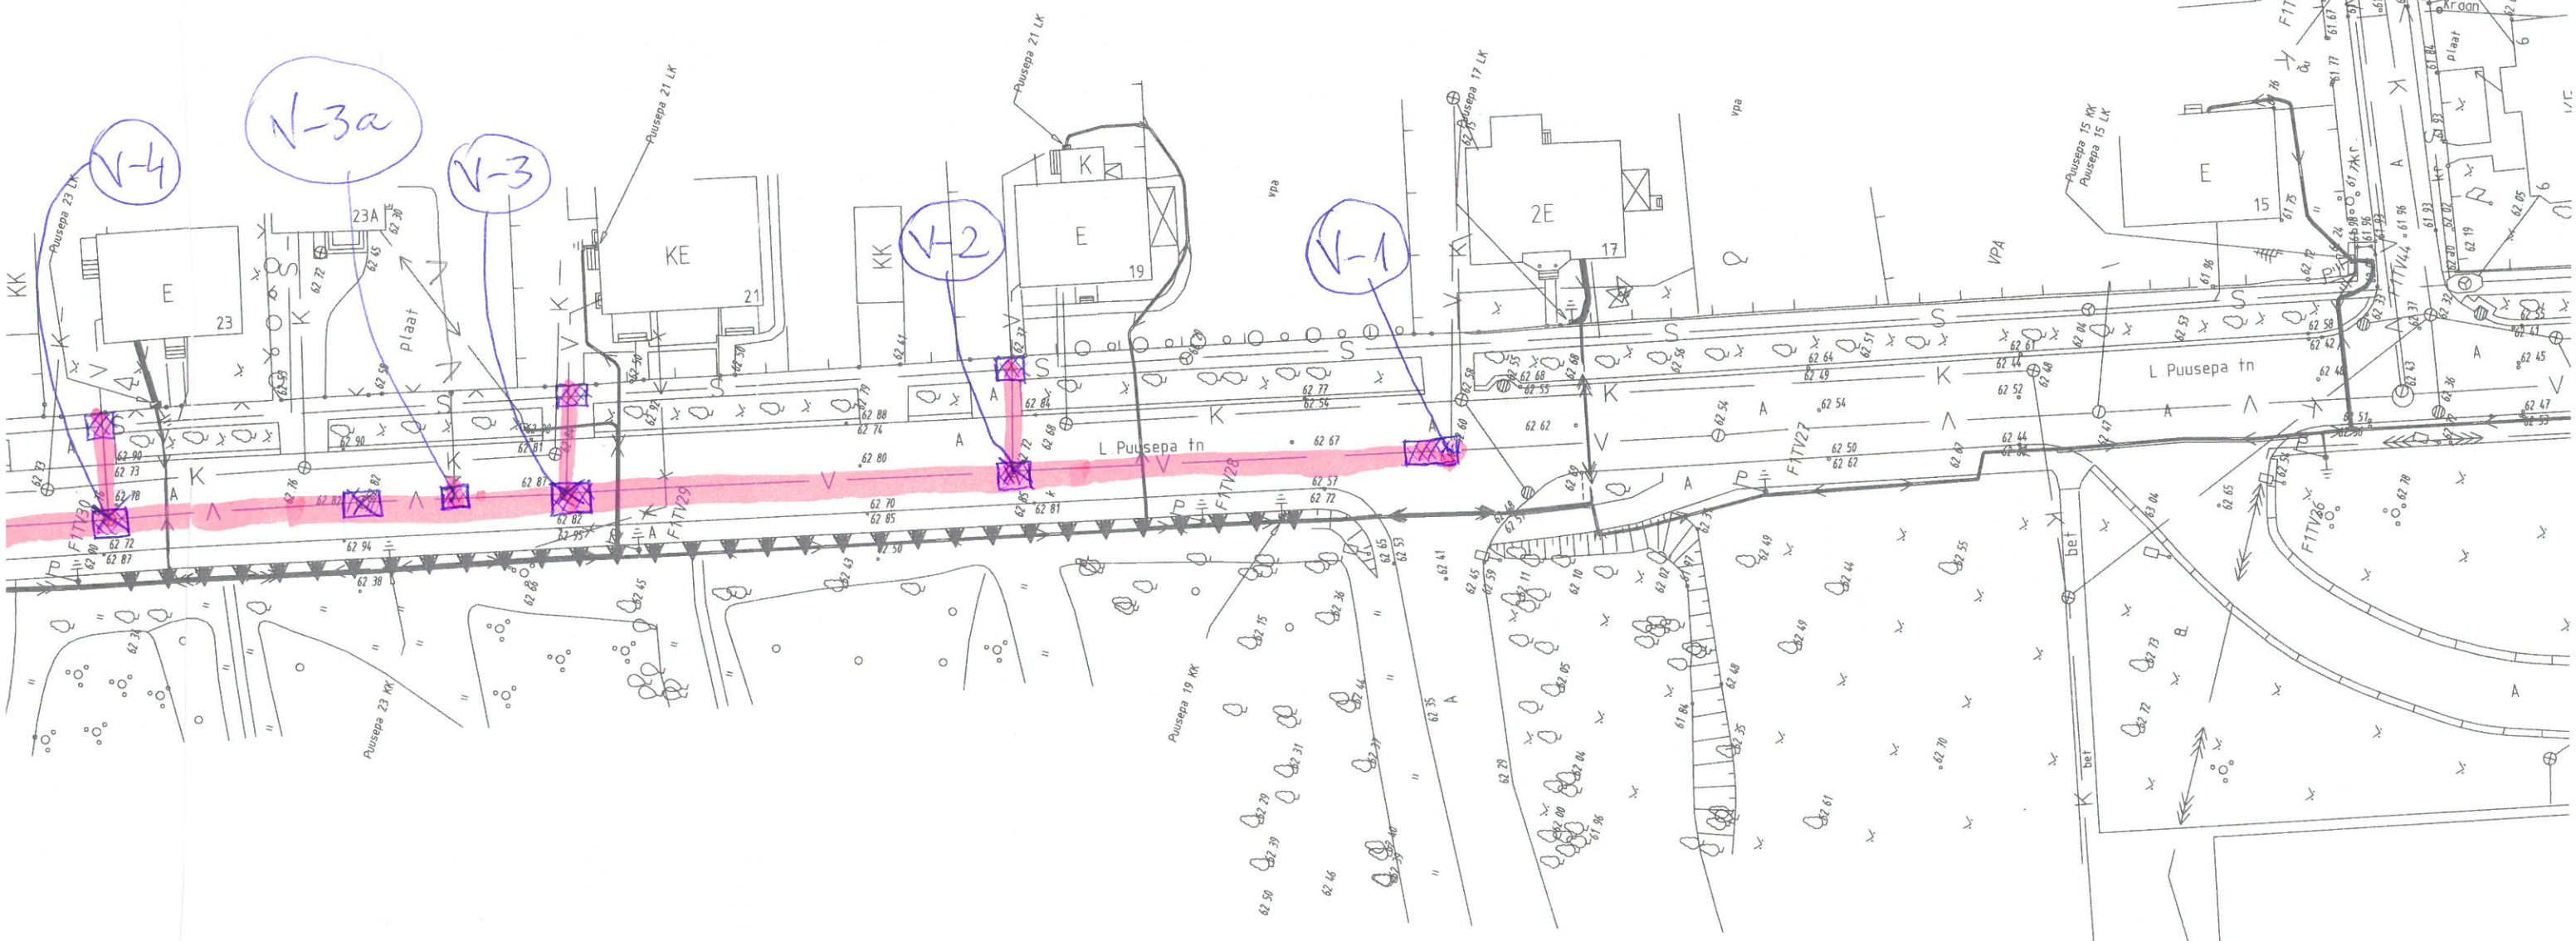

Puusepa tänavale veektorustiku
Puusepa 17 - Tervishoone
Jana veetoru Di 100 malm.
Nõuad veekaevand liigirides

