




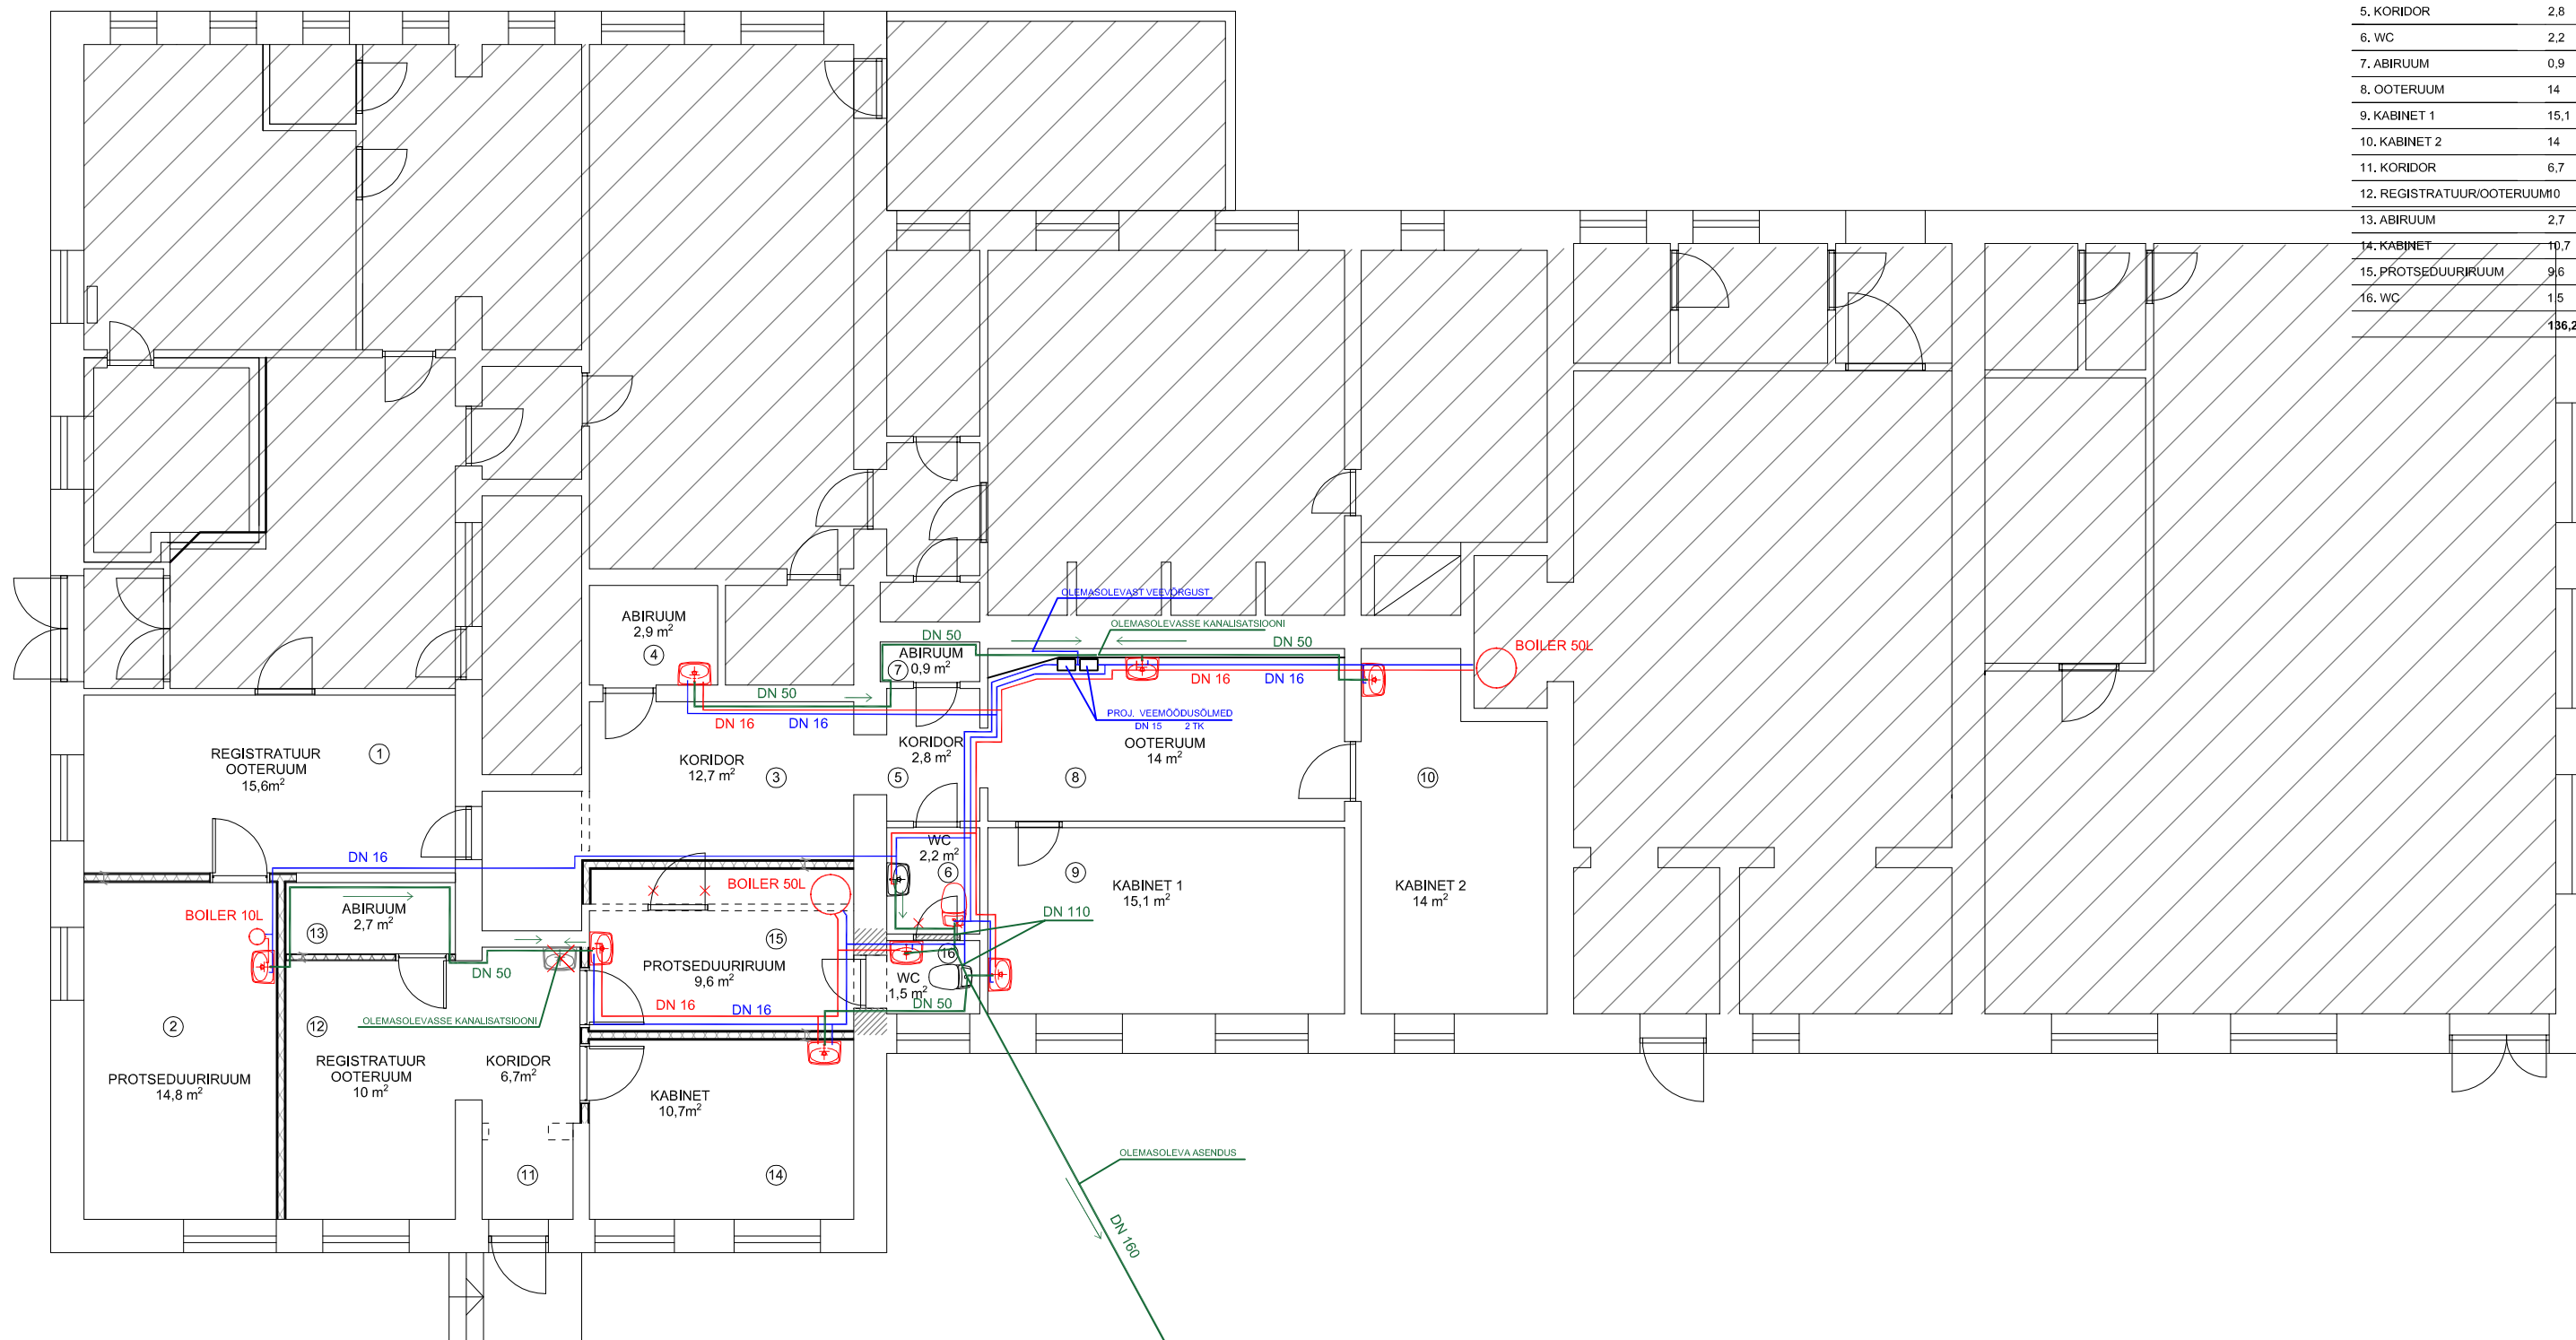


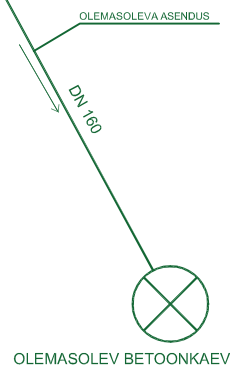


RUUMIDE EKSPLIKATSIOON	
RUUMI NIMETUS	M2
1. REGISTRATUUR/OOTERUUM	15,6
2. PROTSEDUURIRUUM	14,8
3. KORIDOR	12,7
4. ABIRUUM	2,9
5. KORIDOR	2,8
6. WC	2,2
7. ABIRUUM	0,9
8. OOTERUUM	14
9. KABINET 1	15,1
10. KABINET 2	14
11. KORIDOR	6,7
12. REGISTRATUUR/OOTERUUM	10
13. ABIRUUM	2,7
14. KABINET	10,7
15. PROTSEDUURIRUUM	9,6
16. WC	1,5
ÜHUKOGUS	186,2



-  OLEMASOLEV SÄILITATAV SANITAARTEHNIKA
-  LIKVIDEERITAV SANITAARTEHNIKA
-  PROJEKTEERITAV SANITAARTEHNIKA
-  PROJEKTEERITAV KÜLMA VEE TORU
-  PROJEKTEERITAV SOOJA VEE TORU
-  PROJEKTEERITAV KANALISATSIOON
-  PROJEKTEERITAV ELEKTRIBOILER



TELLIJA	KOHILA VALLAVALITSUS		
ASUKOHT	KOHILA ALEV, TÖÖSTUSE TN 7 ÜMBERPLANEERIMINE		
OBJEKT	RENDIPINNAD		
JOONIS	VK-1	VEEVARUSTUS JA KANALISATSIOON	M 1/75
KOOSTAJA	ARH. REIN AILT	TEL.55560085	