


# Sisekaitseakadeemia Paikuse õppekeskuse rekonstrueerimise ja laiendamise projekteerimishanke tehnilise kirjelduse

## LISA 1 - Raja laiendamise põhimõtteline skeem

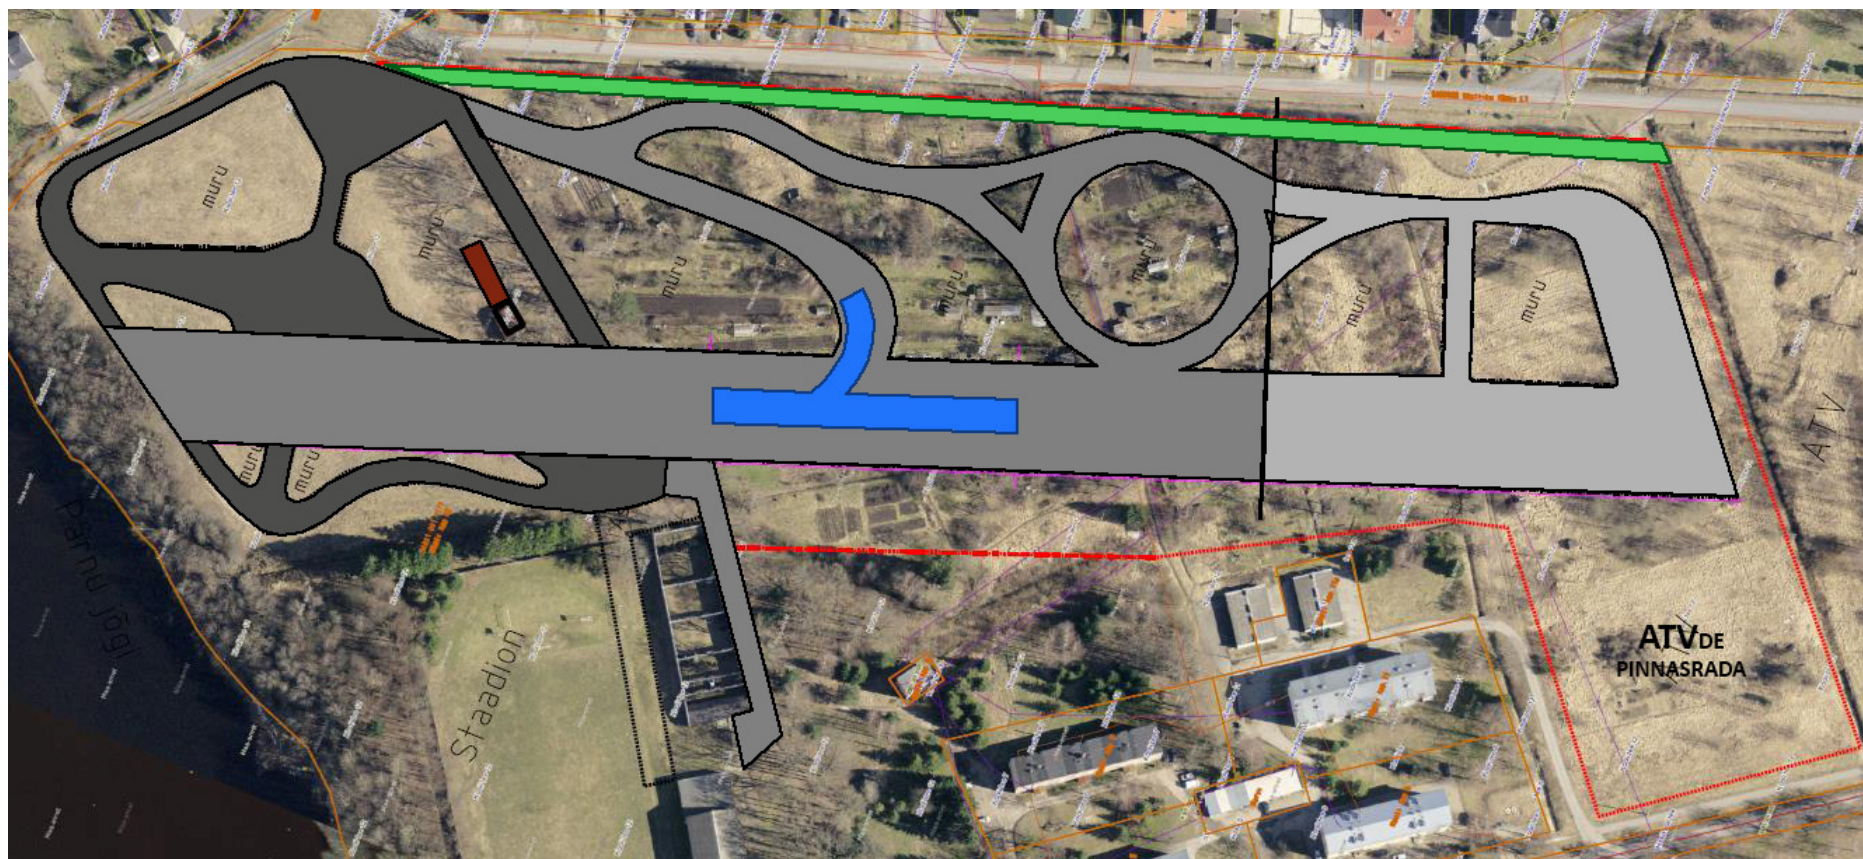

  
OLEMASOLEV  
ÕPPESÕIDURADA

  
I ETAPI TEED

  
II ETAPI TEED

  
EPO-KATTEGA  
LIBEDARADA

  
PINNASEST  
MÜRATÕKKEVALL