


*Lisa 2 Asendiskeem projekteerimistingimuste andmise juurde
Kooli tee 12, Paikuse alev, Pärnu linn*

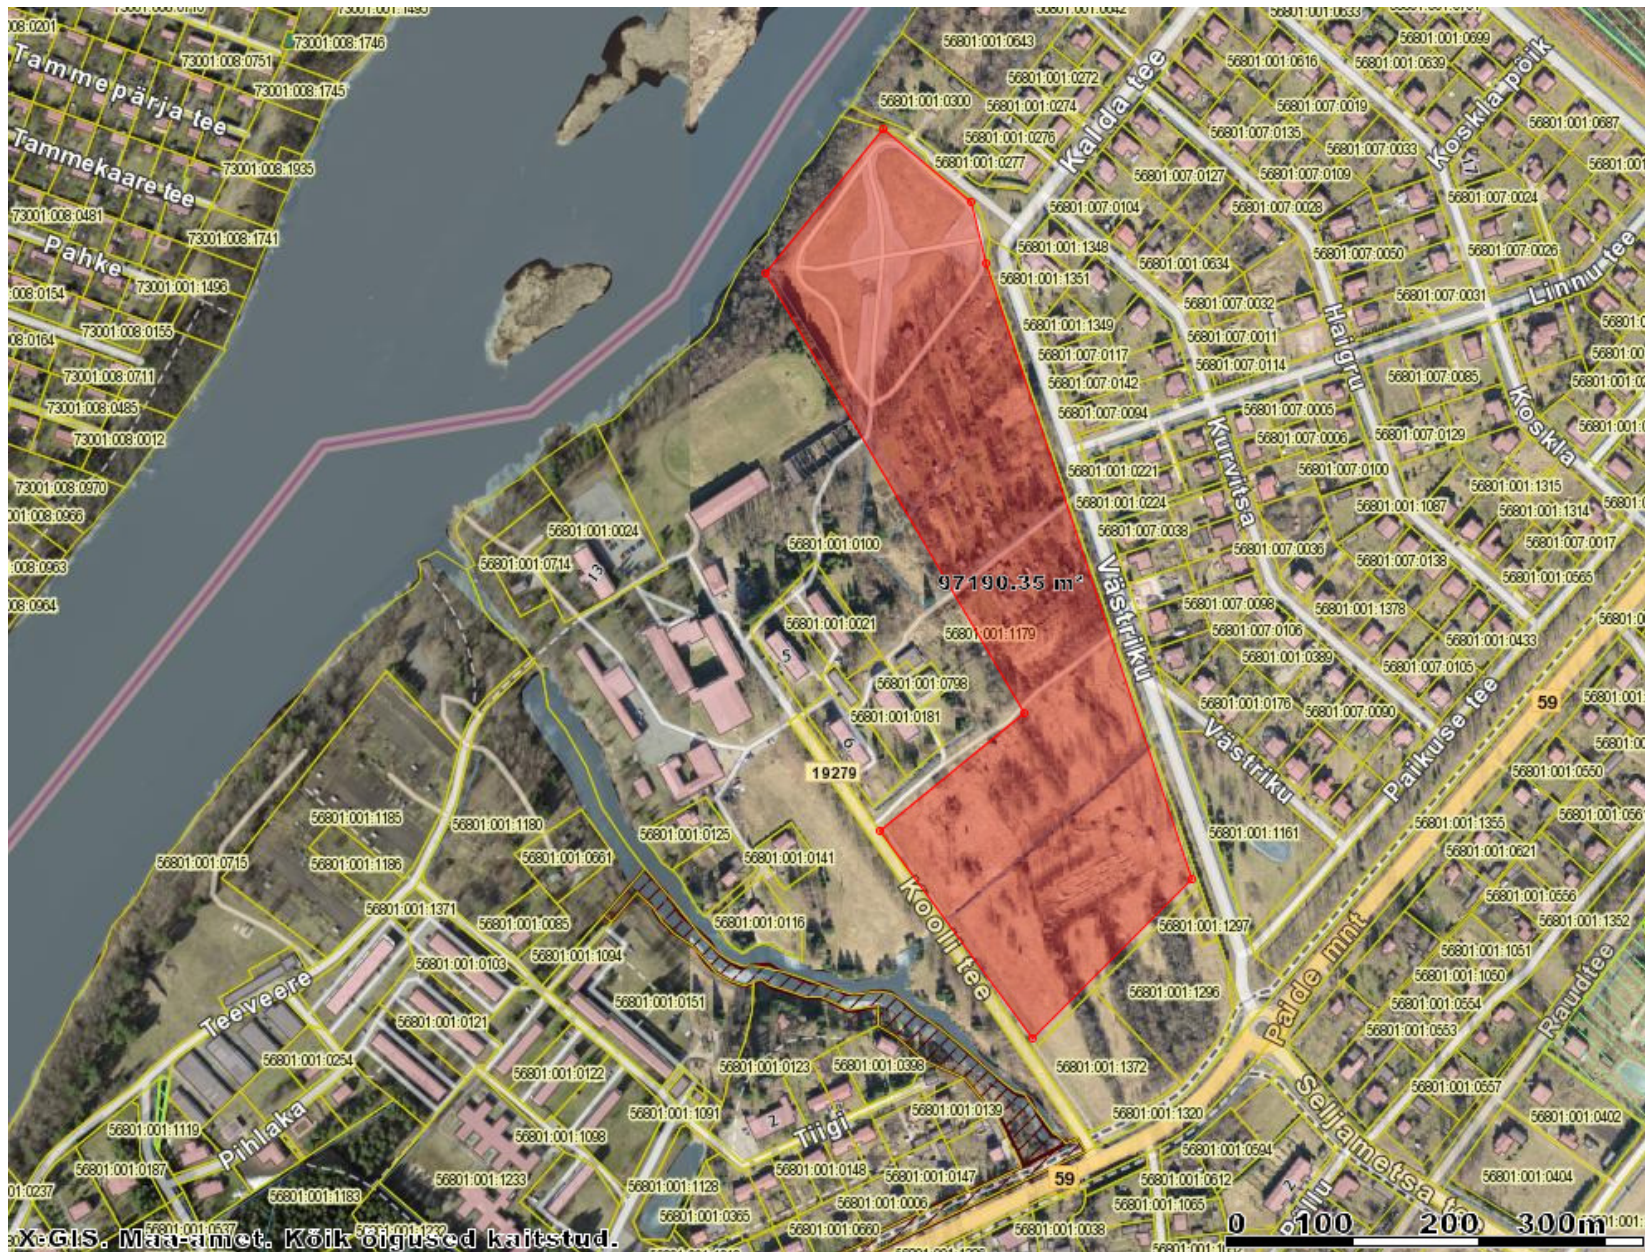

Skeemi koostas:

Reet Olev