


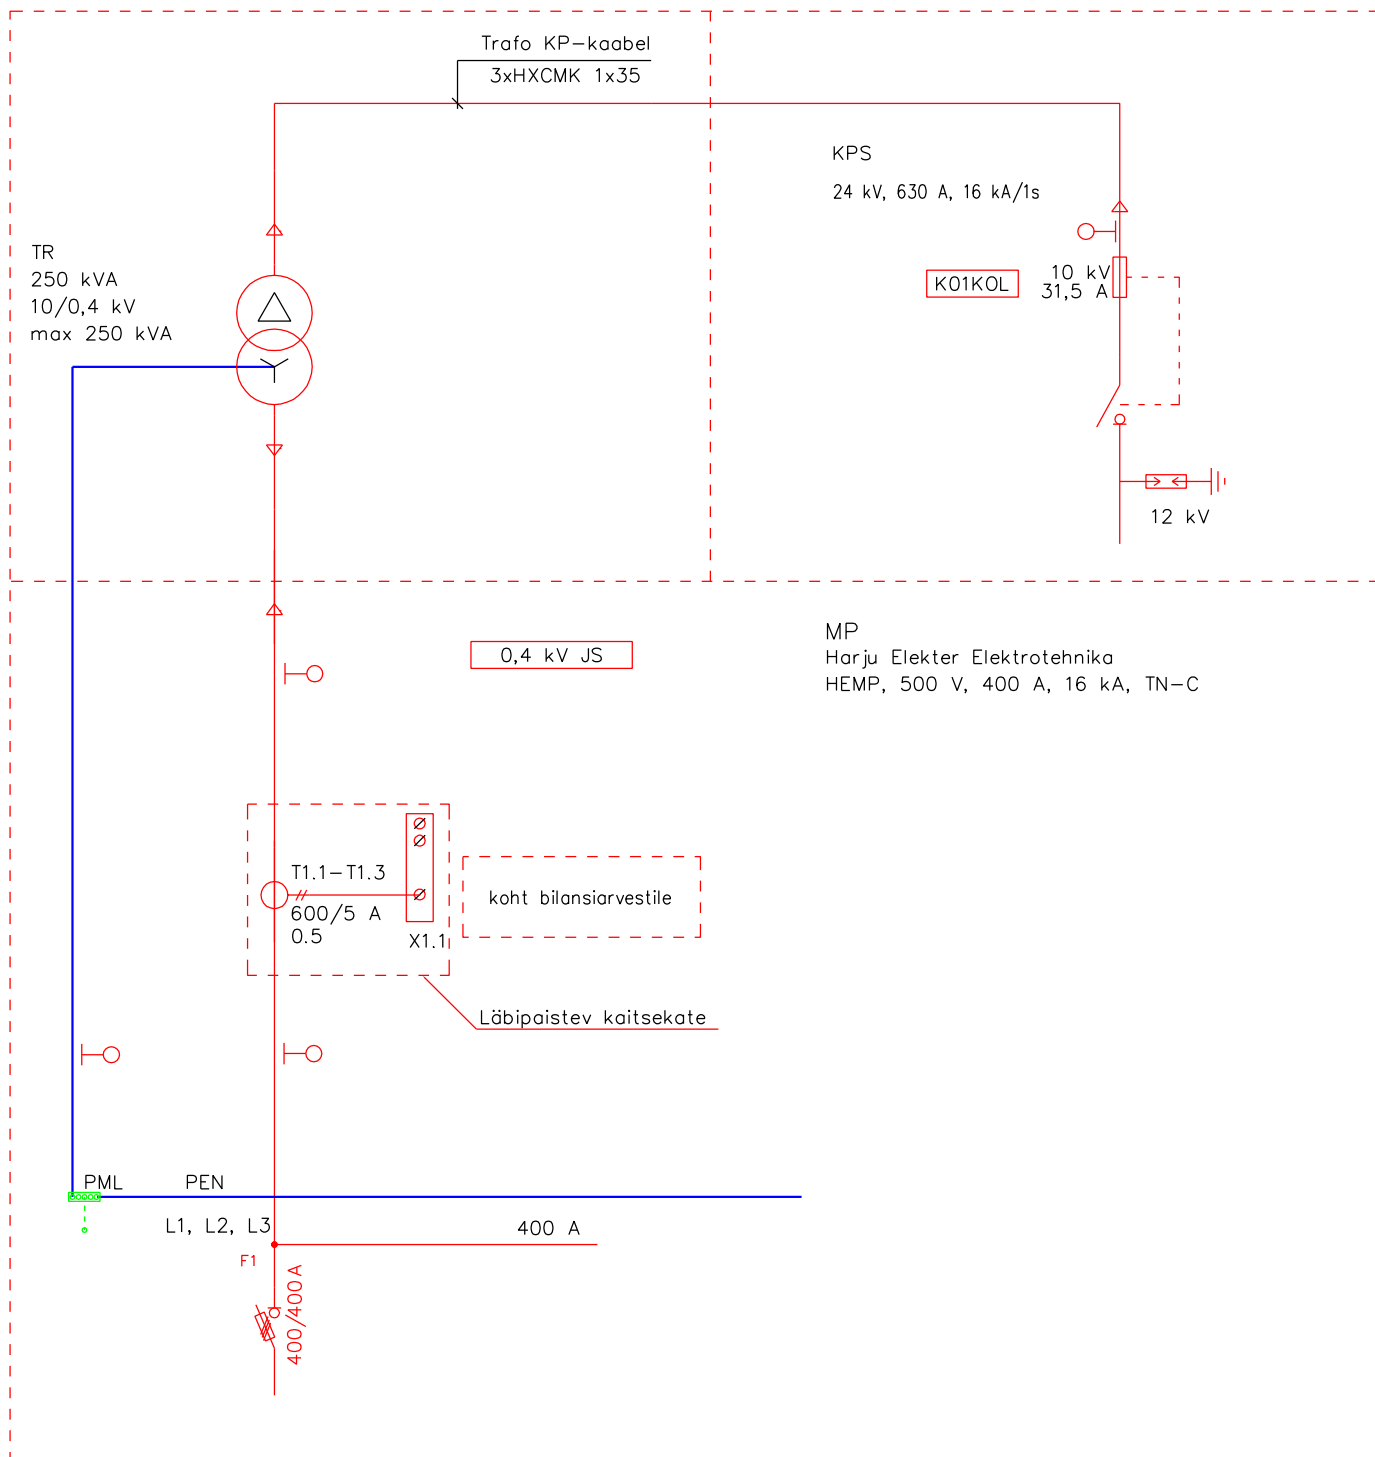

HEKA 1VM250
Kesta materjal: metal
Teenendusviis: väljastkäsitletav
Alajaam nr. 8165



MÄRKUSED

- Alajaama kesta värvus - standardne.

Tellija:	 elektrilevi		Aadress:	Vallimaa 9-28 Kuressaare	Töö nr:	SA17089P
			MTR reg.nr:	TEL 001753	Stadium:	TP
Töö nimetus:	Päelda pääkesepargi liitumine Päelda küla, Muhu vald, Saaremaa LP4357 301267		Reg. nr:	12135774	Kuupäev:	29.09.17
			Telefon:	51 64 840	Leht/Lehti:	2/5
Joonise nimetus:	Alajaama nr. 8165 tellimisskeem		e-mail:	leho@tl.ee	Mõõt:	A3 -
			Projekteerija:	Leho Jõeäär	Allkiri:	