



Ukse välisküljele:

10 kV JS



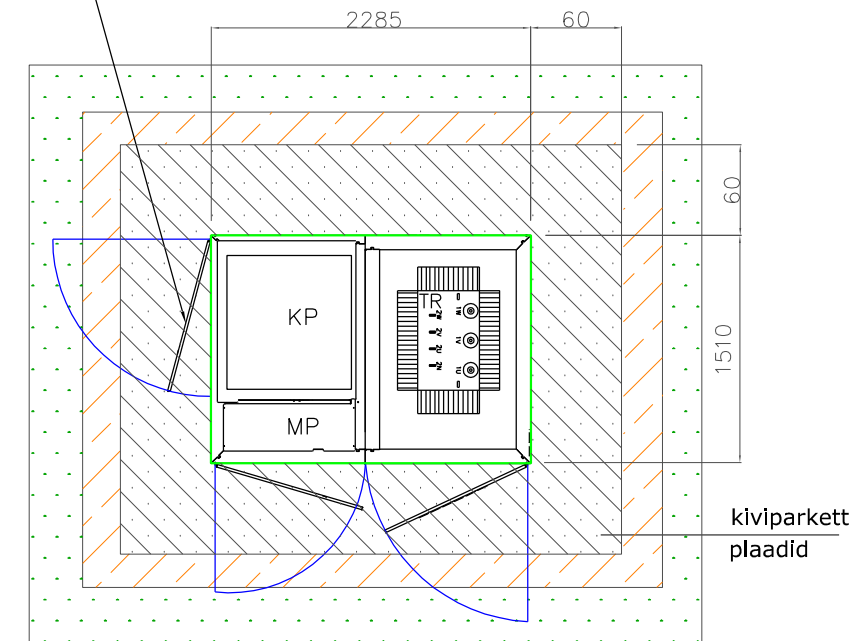

Komplektalajaama (KA) paigaldamine

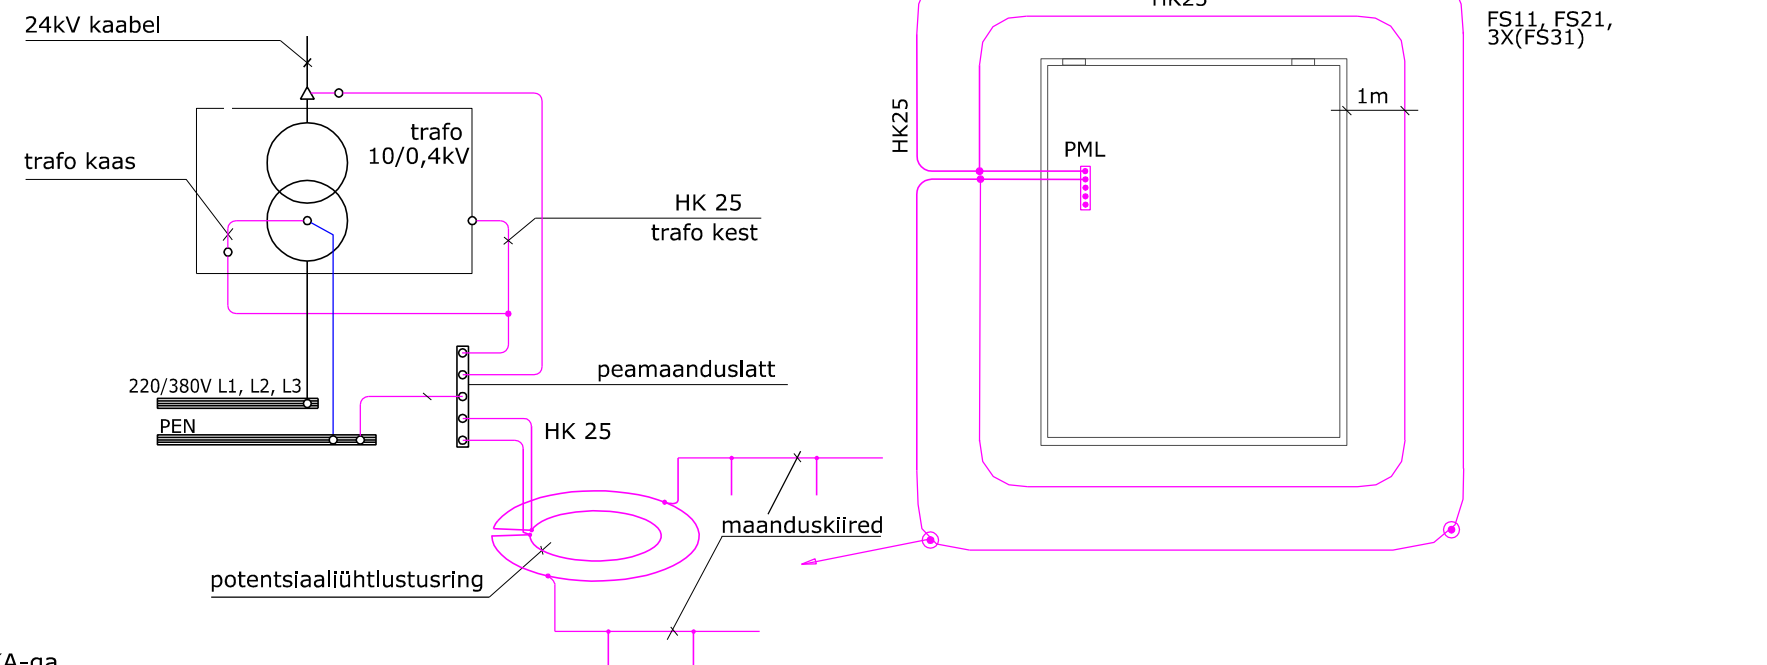- * KA tuleb transportida paigalduskohale, paigaldada ja käitada vastavalt KA-ga kaasasolevatele tootja juhisteile.
- * KA paigalduskoht tuleb ette valmistada vastavalt ehitusalastele nõudmistele ja pinnase eripärale arvestades maapinna geoloogilist struktuuri.
- * KA tuleb paigaldada tasandatud ja tihendatud aluspinnale. Kesta välisnurkades olevad kõrgusmärgid peavad jääma maapinnaga ühele kõrgusele.
- * Tehiskõrgendiku nõlvade kalle horisontaalpinna suhtes ei tohi ületada 20 kraadi. Tehiskõrgendik ja tema nõlvad peavad olema mineraalsest (sõelutud liiv, purustatud kruus) aluspinnasest Tehiskõrgendiku nõlvad peavad olema plaatvibraatoriga tihendatud.
- * KA ümbrus tuleb katta kiviparketiga, kui kohalik omavalitsus või kinnistuomanik ei ole kirjalikult nõudnud teisiti.
- * KA külgedel peab kiviparkett ulatuma vähemalt 0,6m kaugusele kestast ning selleks võib kasutada kiviplaate küljepikkusega 60 cm. Kiviparkett paigaldada tasandatud ja plaatvibraatoriga tihendatud mineraalsele (soovitavalt sõelutud liiv, purustatud kruus) aluspinnale.
- * Kiviparketist omakorda vähemalt 0,2 m ulatuses peab olema plaatvibraatoriga tihendatud mineraalne aluspind tagamaks pinnase püsivuse.
- * Kaablite sisseviigud alajaama kaitsta kaablikaitsetorudega \varnothing 110 mm.



MÄRKUSED:

- alajaama tähistamisel juhinduda Elektrilevi OÜ normdikumendist P346/3;
- maanduspaigaldise ehitamisel juhinduda Elektrilevi OÜ normdikumendist P393/3;
- maanduskiir panna ühisesse kaevisesse kaabliga, distantsiga vähemalt 0,1 m teineteisest;
- maanduskiire pikkus ja varraste arv selgitada ehituse käigus teostatud mõõtmiste tulemusena;
- maandusjuhtide kokkuühendused teostada pressklemmidega C6.
- alajaama maanduspaigaldis peab tagama resulteeruvaks maandustakistuseks vähemalt 4 oomi.

Tellija:  elektrilevi			Aadress:	Vallimaa 9-28 Kuressaare	Töö nr:	SA17089P
					Staadium:	TP
Töö nimetus:	Päelda päikesepargi liitumine Päelda küla, Muhu vald, Saaremaa LP4357 301267		MTR reg.nr:	TEL 001753	Kuupäev:	29.09.17
			Reg. nr:	12135774	Leht/Lehti:	4/5
			Telefon:	51 64 840	Mõõt:	A3 -
			e-mail:	leho@tt.ee		
Joonise nimetus:	Alajaama nr. 8165 paigaldusjoonised		Projekteerija:	Leho Jõeäär	Allkiri:	