


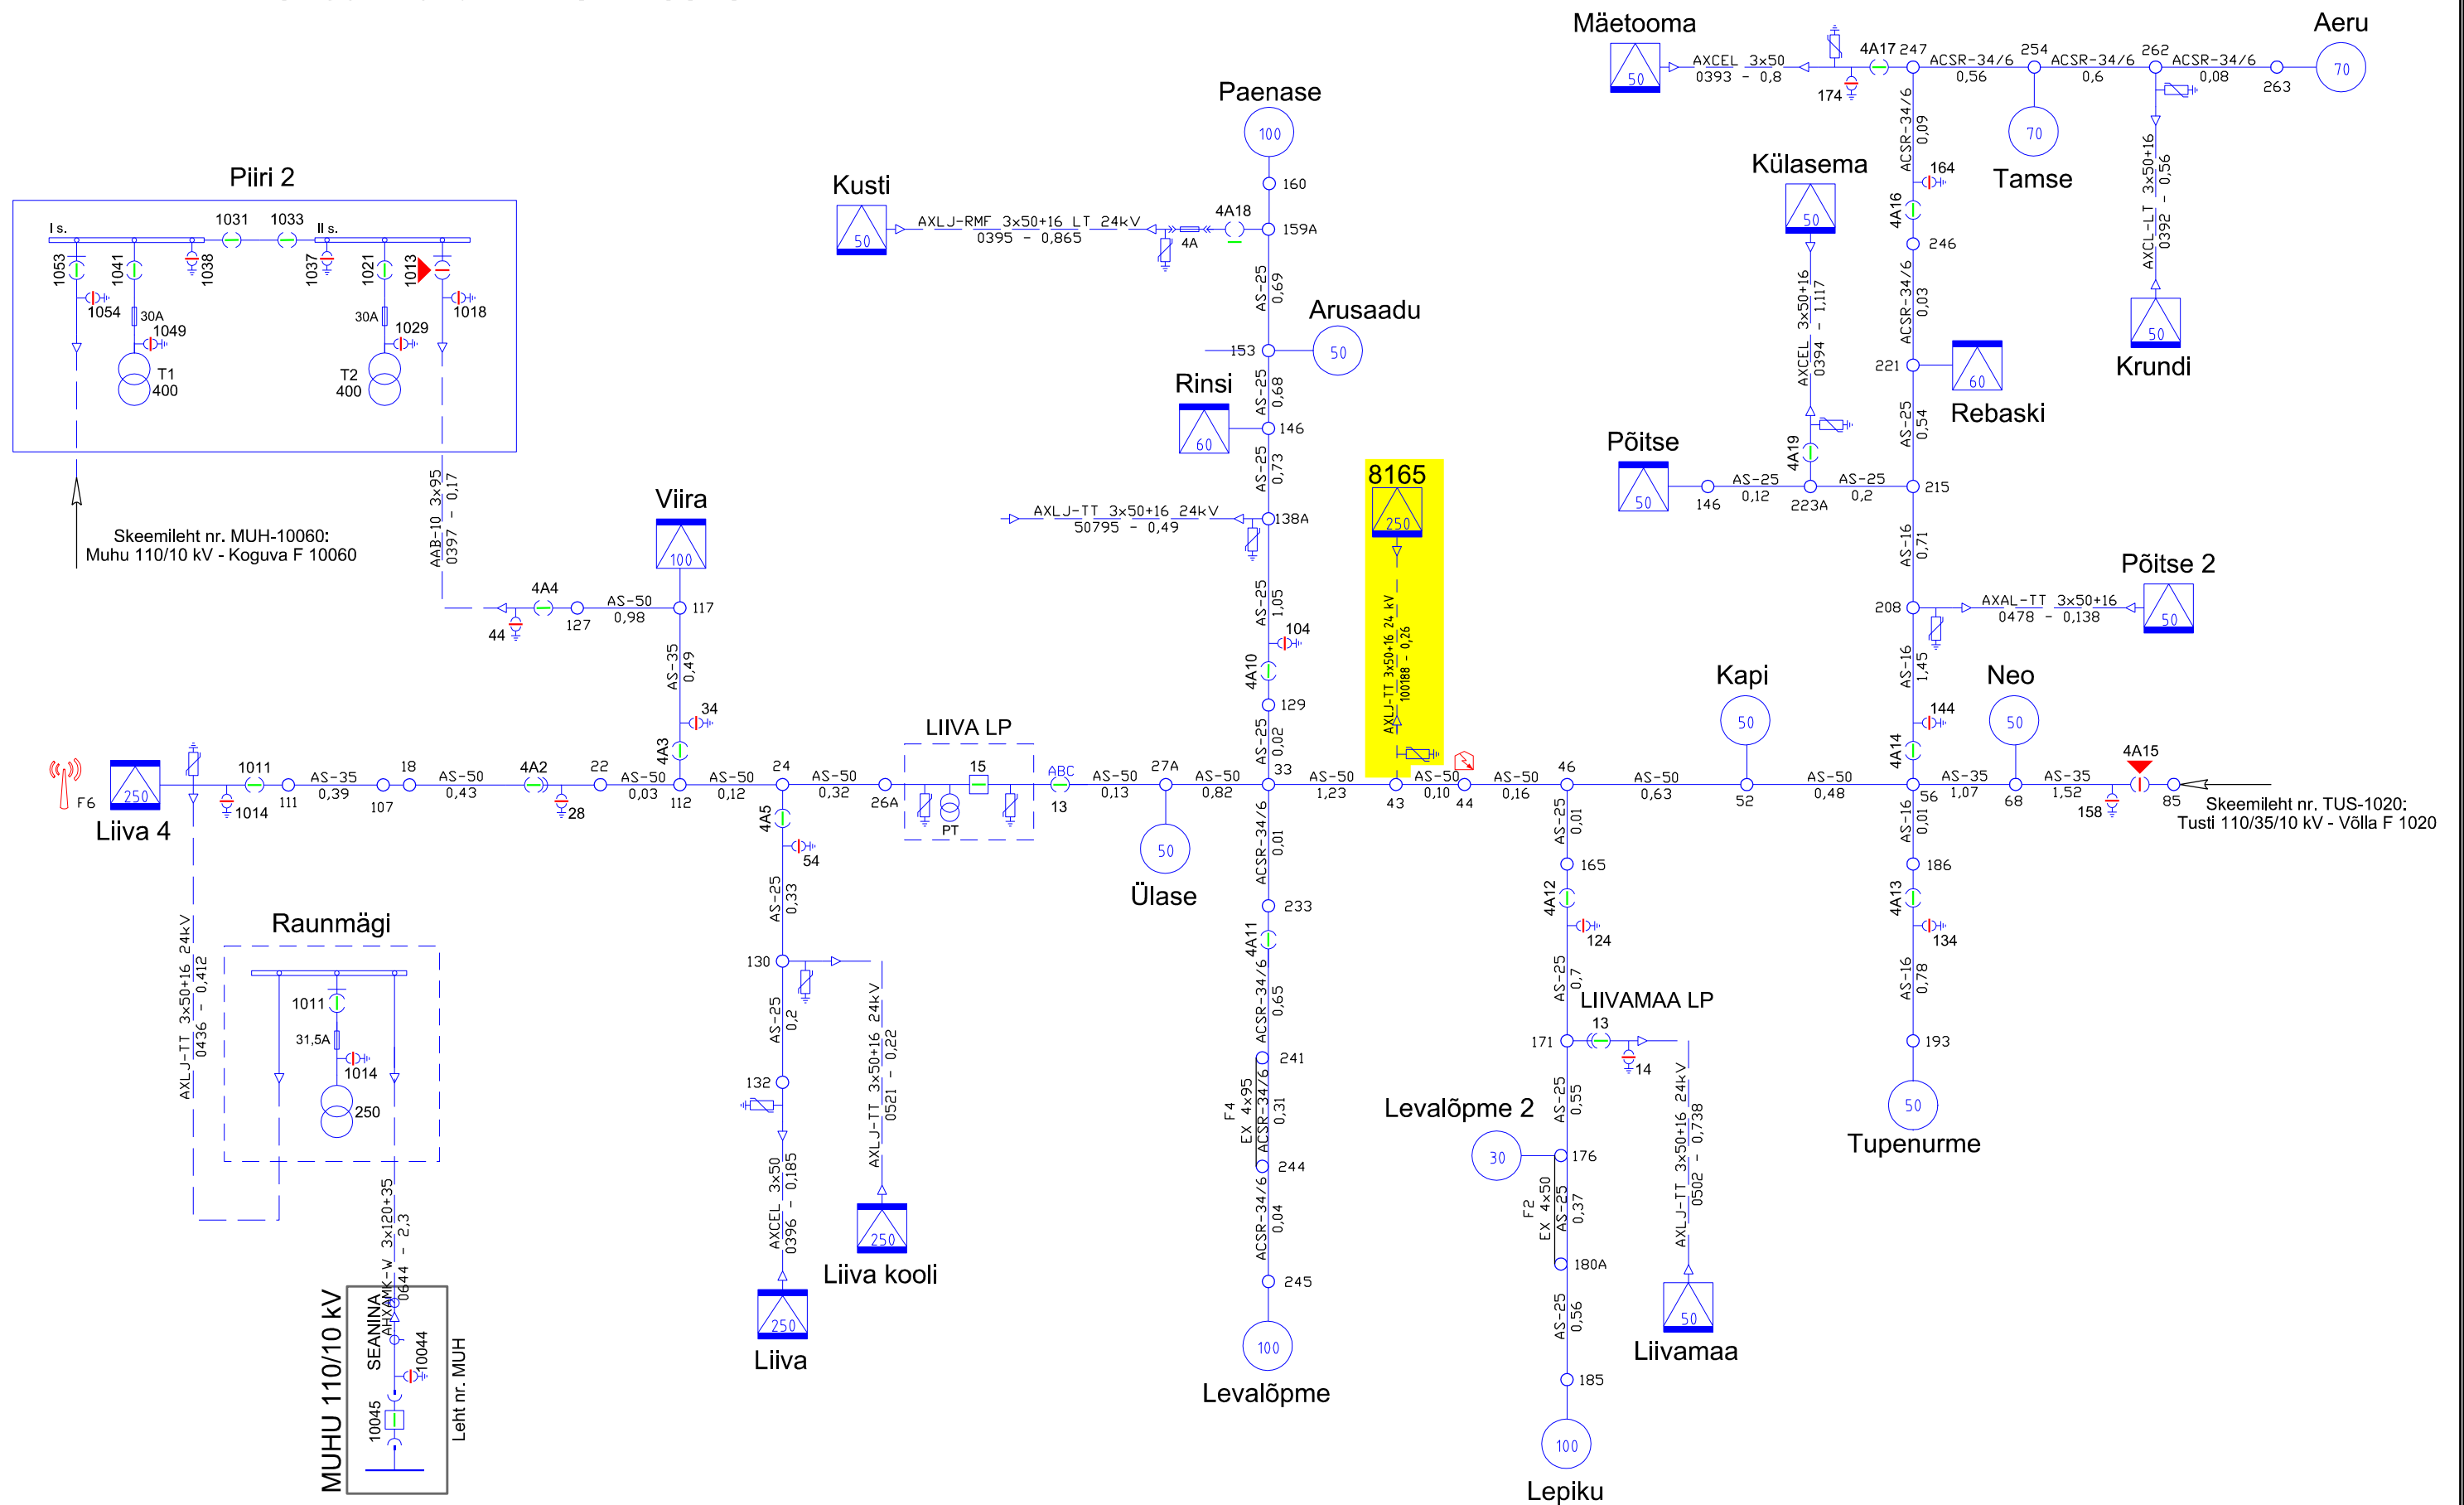

Skeemileht nr. MUH-10040



Tellija:  elektrilevi				Aadress: Vallimaa 9-28 Kuressaare	Töö nr.: SA17089P Staadium: TP
Töö nimetus: Päelda päikesepargi liitumine Päelda küla, Muhu vald, Saaremaa LP4357 301267		MTR reg.nr: TEL 001753		Kuupäev: 26.10.17	Reg. nr: 12135774 Telefon: 51 64 840 e-mail: leho@tt.ee
Joonise nimetus: 10 kV liinide skeemiparandus		Projekteeija: Leho Jõeäär		Leht/Lehti: 5/5 Mõõt: A3 -	Allkiri: