


AJ 640: (Kadriorg-Pirita)
A.Weizenbergi 26 Tallinn

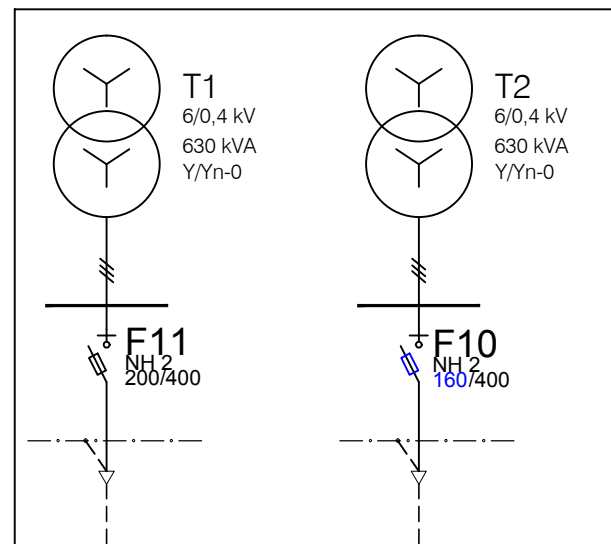


19433
A120
L≈146 m

19432
A120
L≈90 m

Projekteeritud maakaabel
nr 19432
AXPK 4G95
L≈30 m
Ia=72 A


Projekteeritud maakaabel
nr 99902
AXPK 4G95
L≈30 m
Ia=32 A

99902
A120/(19432)
L≈50 m

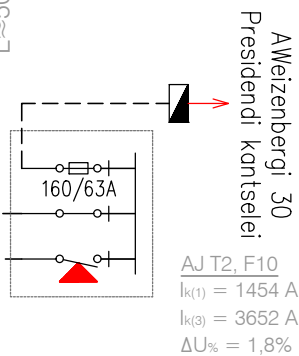

Proj. jaotuskilp 47337JK
A.Weizenbergi tänav T3 tehnoarajatis

Proj. 1-kohaline liitumiskilp 151891LK
A.Weizenbergi tänav T3 tehnoarajatis

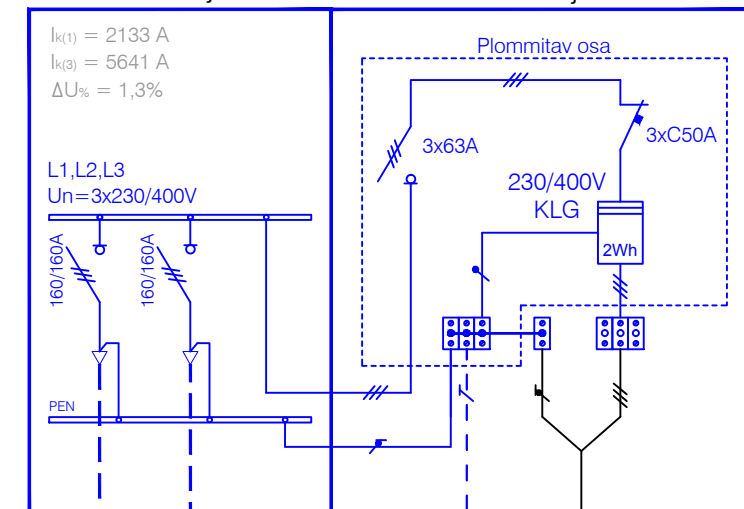

Tarbija kaabel
(paigaldab tarbija)

Proj. maandusjuhe
Cu 16, L=2m*

Proj. maanduselektroodid:
2 maandusvarrast d=20,
L=1500, 219/20 BP FT, OBO*


TINGMÄRGID:


— Projekteeritud
— X — Demonteeritav
— Olemasolev


MÄRKUSED:

- ΔU - suurim pingekadu maksimaaltarbimisel alates toitepunktist. Ik - lühisvool liini kaugeimas punktis. Arvutuste lähteandmed on võetud Elektrilevi OÜ infosüsteemist, seisuga 09.11.2017.
- Liitumiskilbi paigaldus teostada vastavalt Elektrilevi OÜ nõuetele P343 "0,4-20kV võrgustandard - 0,4kV liitumispunkt". Kilbid paigaldatakse olemasoleva trepi külgselja süvistatult (vt. joonis EV-3-3).
- Elektrivõrgu täisskeem on esitatud piirkonnaskeemil (vt. joonis EV-3-1).
- Liitumiskilbi maandus peab vastama lubatud maksimaalsele puutepingele $U_{TP}=50$ V. Peale maanduse ehitust tuleb teostada kontrollmõõtmised ning juhul, kui puutepinge ületab lubatud väärtust, lisada vajalik arv elektroode.
- * - kogused täpsustada ehitustööde käigus.




Töö nimetus: August Weizenbergi tänav T3 tehnoarajatis elektrivarustus				Objekti aadress: August Weizenbergi tänav T3, Kesklinna LO, Tallinn, Harjumaa			
Tellija Elektrilevi OÜ				Joonise nimetus: ELEKTRIVARUSTUSE SKEEM			
Kontrollis	T. Sobol	09.11.17		OÜ PLUVO Laki 6a, 10621 Tallinn, Eesti Tel. : (+372) 660 7008 Faks : (+372) 660 7008 e-mail : info@pluvo.ee www.pluvo.ee			
Koostas	T. Sobol	09.11.17					
Töö nr: PL16-40-188		Staadium: TP	Version: -	Joon. nr: EV-2	Möötkava: -	Faili nimi: PL1640188_TP_EL-7-01_EV-2+EV-3-skeemid.dwg	Leht: 10/14

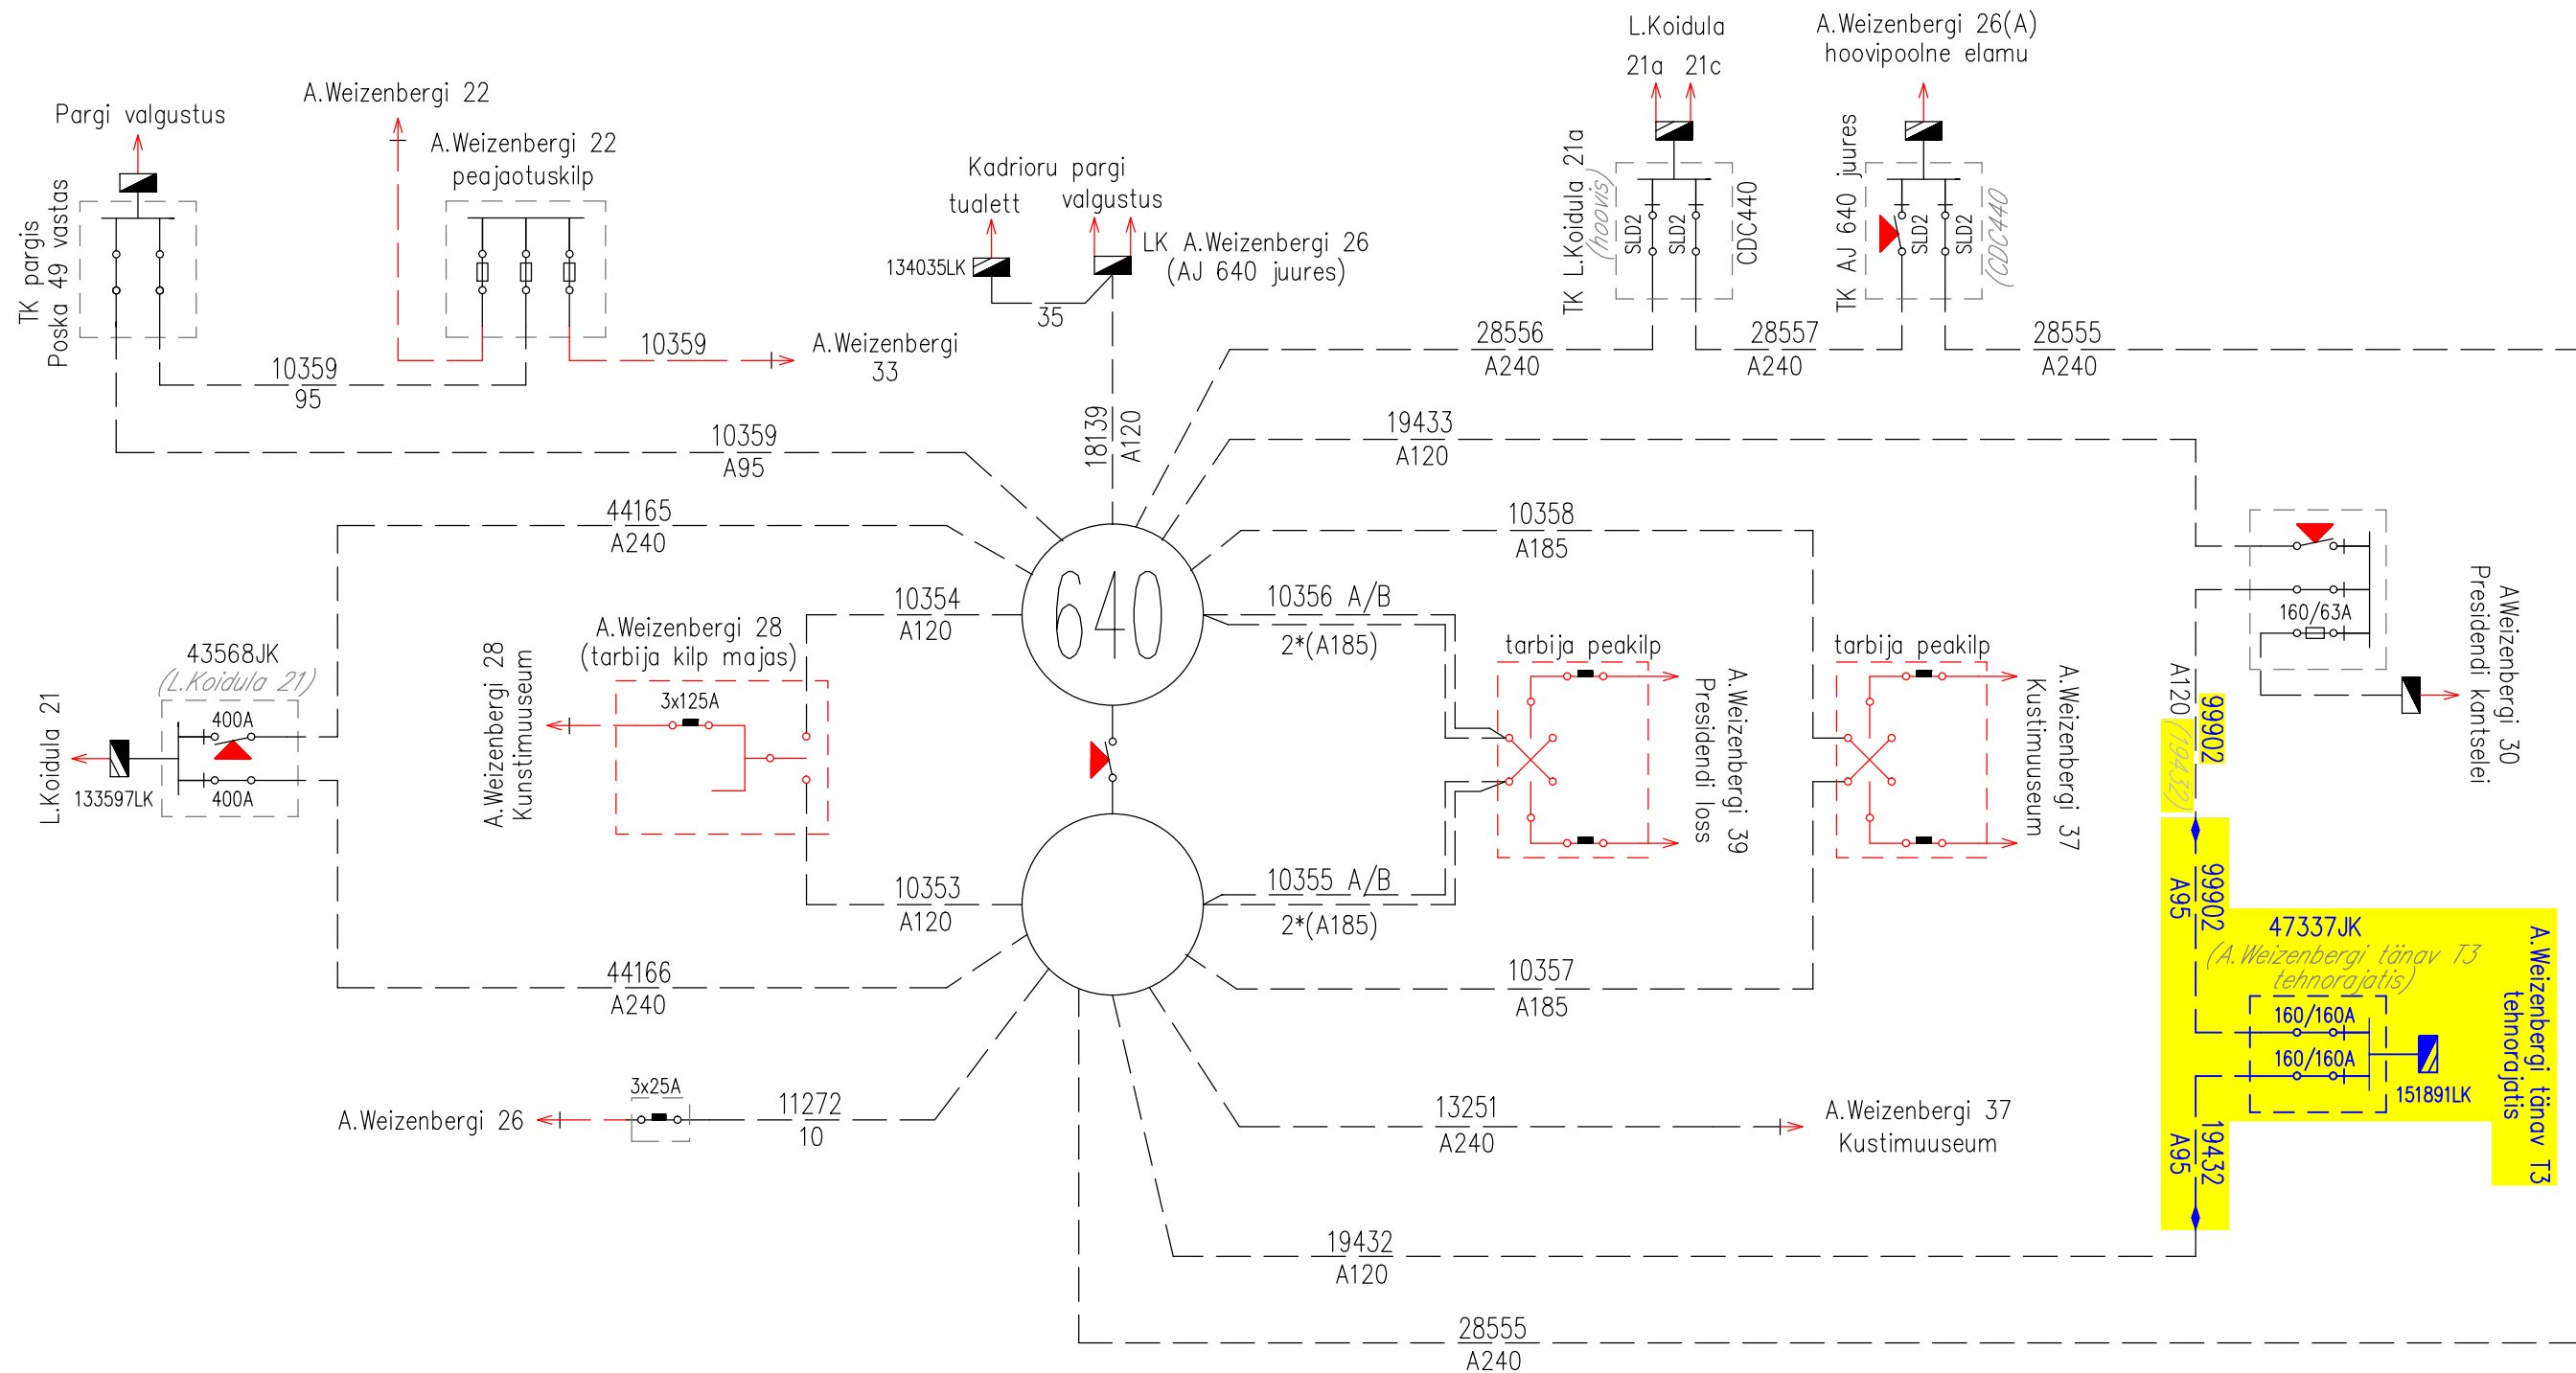

Töö nimetus: August Weizenbergi tänav T3 tehnoarajatise elektrivarustus				Objekti aadress: August Weizenbergi tänav T3, Kesklinna LO, Tallinn, Harjumaa			
Tellija Elektrilevi OÜ				Joonise nimetus: ALAJAAMA 640 PIIRKONNASKEEMI PARANDUS			
Kontrollis	T. Sobol	09.11.17		 <div> OÜ PLUVO Laki 6a, 10621 Tallinn, Eesti Tel.: (+372) 660 7008 Faks: (+372) 660 7008 e-mail: info@pluvo.ee www.pluvo.ee </div>			
Koostas	T. Sobol	09.11.17					
Töö nr:	PL16-40-188	Staadium:	TP	Version:	-	Joon. nr:	EV-3-1
				Möötkava:	-	Faili nimi:	PL1640188_TP_EL-7-01_EV-2+EV-3-skeemid.dwg
				Leht: 11/14			

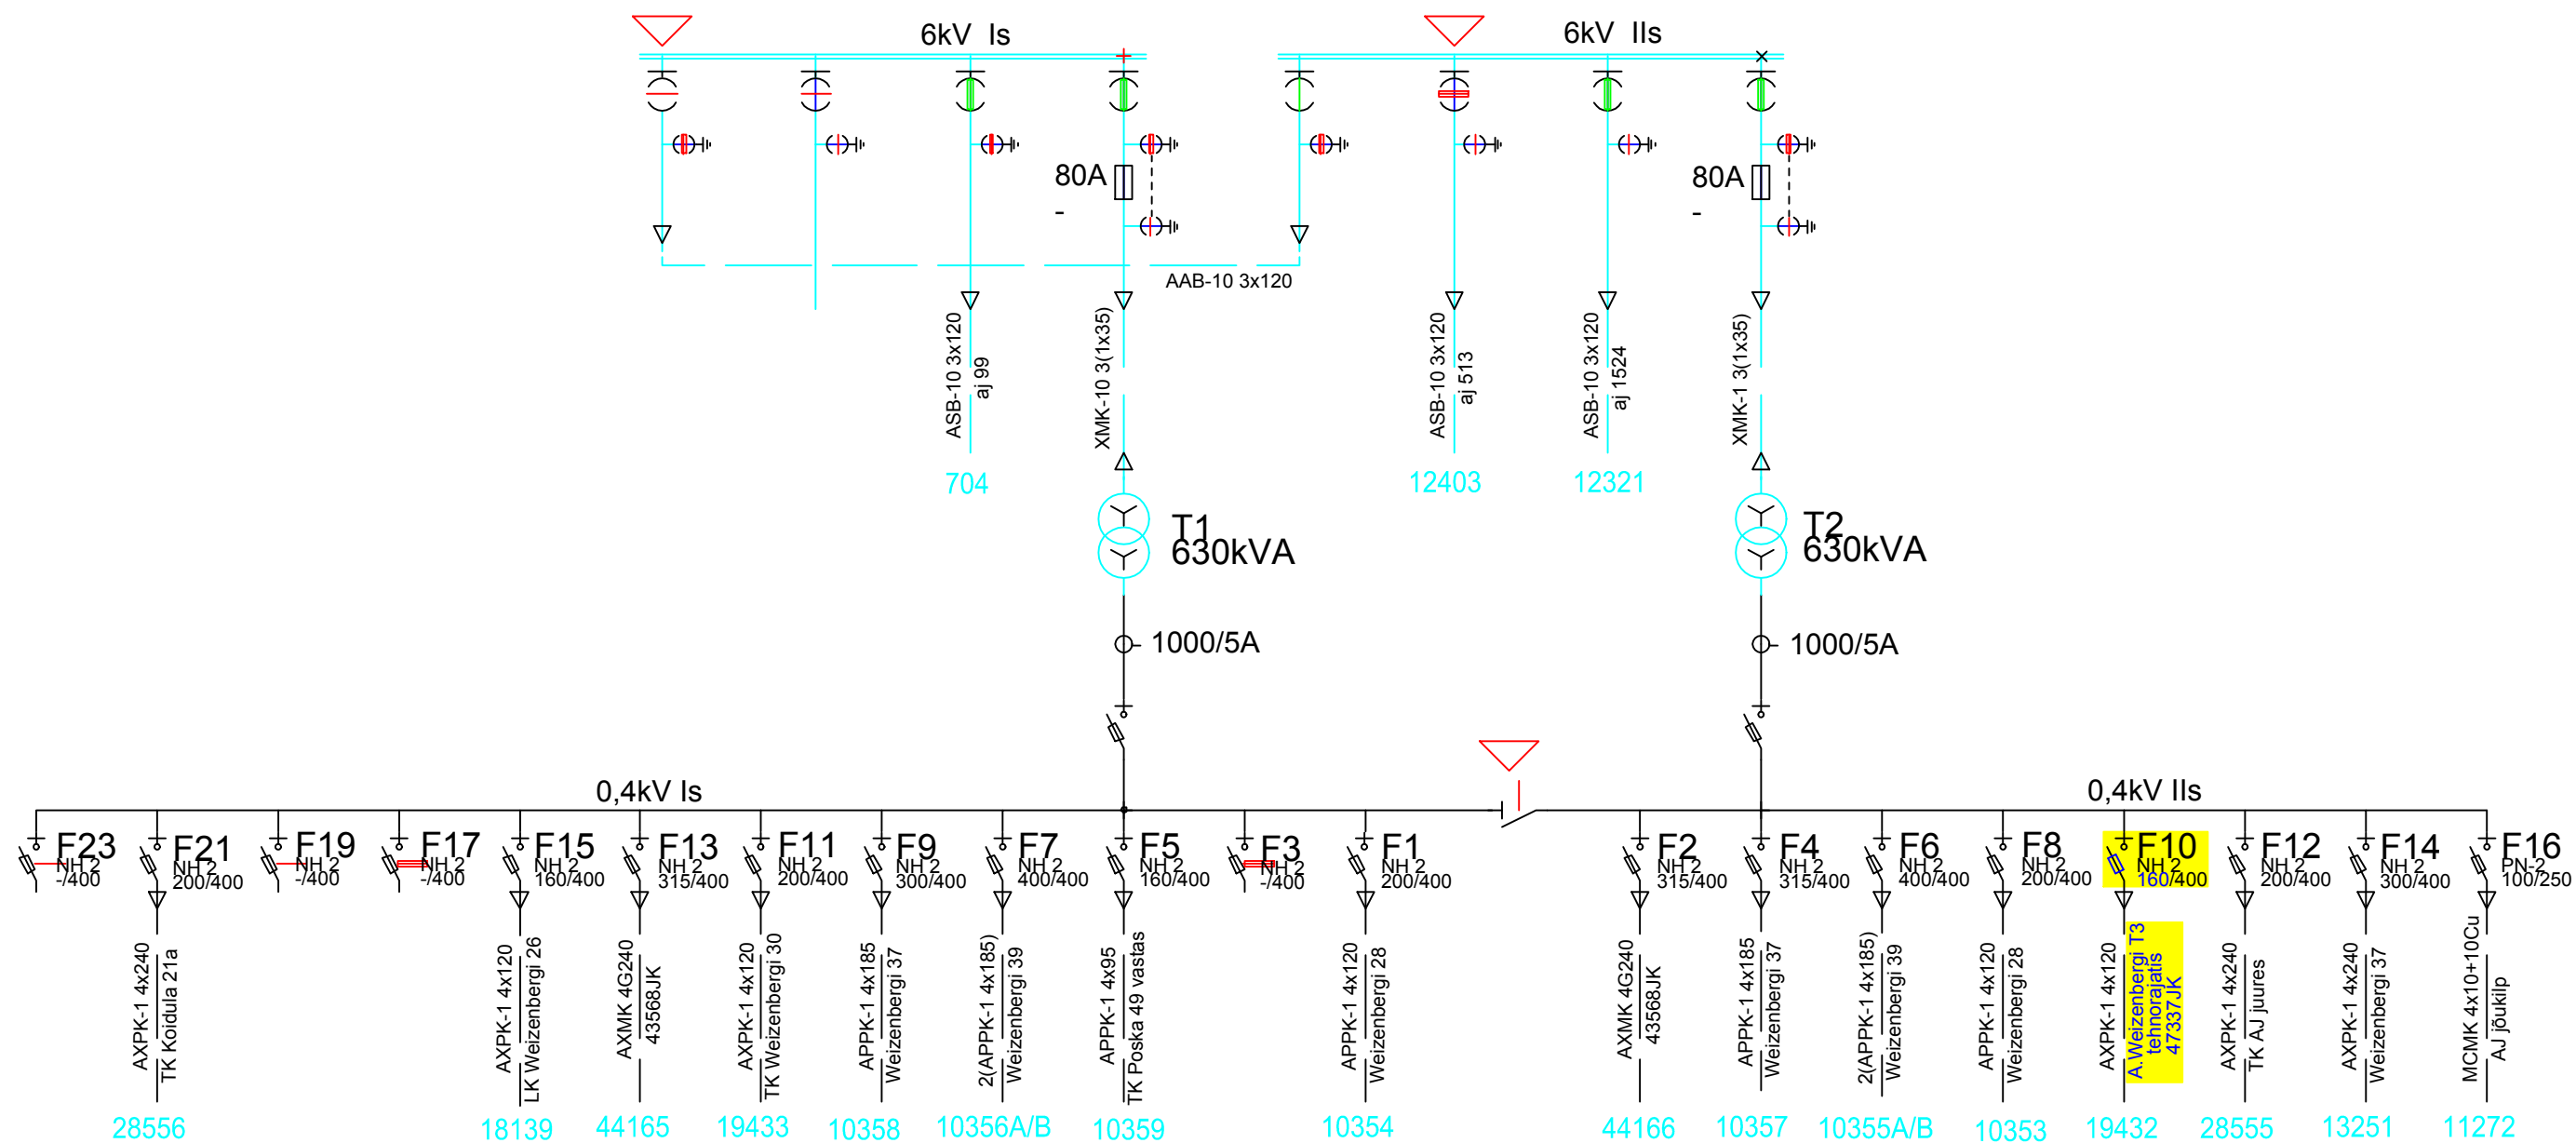

Töö nimetus: August Weizenbergi tänav T3 tehnoarajalise elektrivarustus				Objekti aadress: August Weizenbergi tänav T3, Kesklinna LO, Tallinn, Harjumaa			
Tellija Elektrilevi OÜ				Joonise nimetus: ALAJAAMA 640 SKEEMI PARANDUS			
Kontrollis	T. Sobol	09.11.17		<div> <div> OÜ PLUVO Laki 6a, 10621 Tallinn, Eesti Tel. : (+372) 660 7008 Faks : (+372) 660 7008 e-mail : info@pluvo.ee www.pluvo.ee </div> </div>			
Koostas	T. Sobol	09.11.17					
Töö nr: PL16-40-188		Staadium: TP	Version: -	Joon. nr: EV-3-2	Möötkava: -	Faili nimi: PL1640188_TP_EL-7-01_EV-2+EV-3-skeemid.dwg	
						Leht: 12/14	

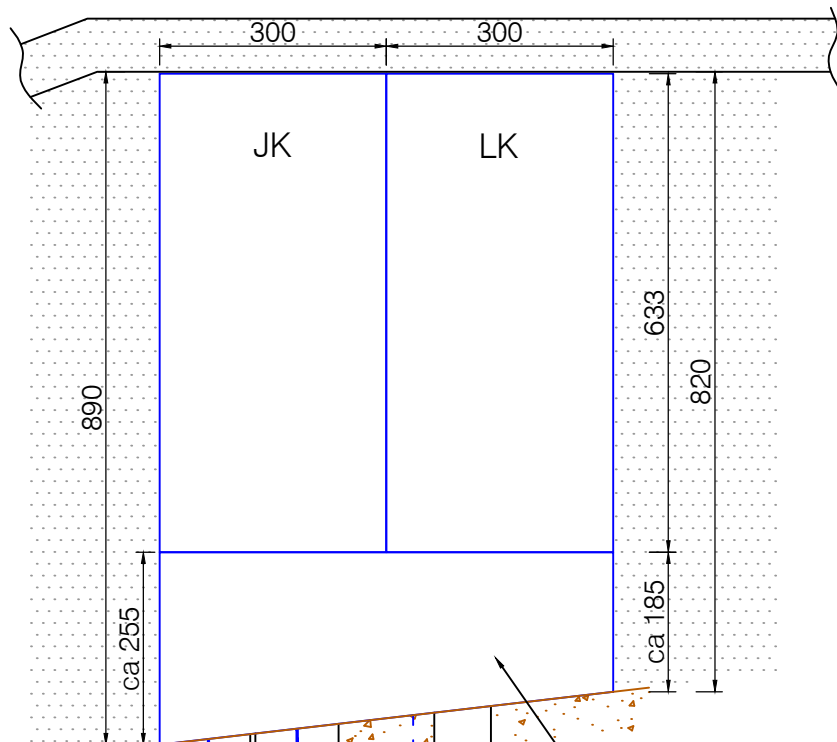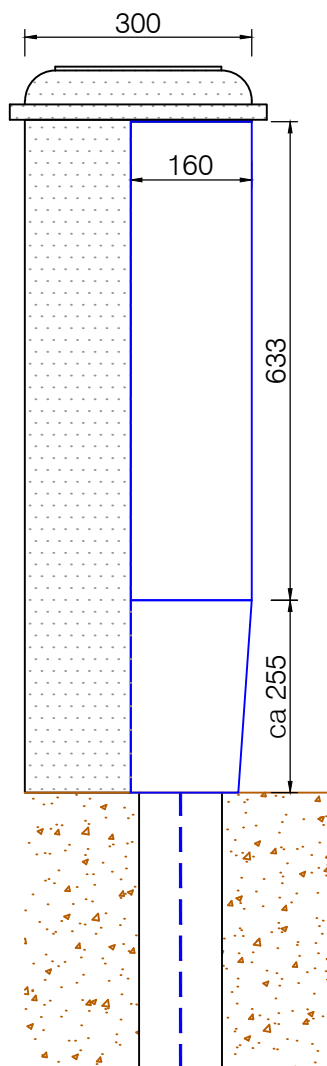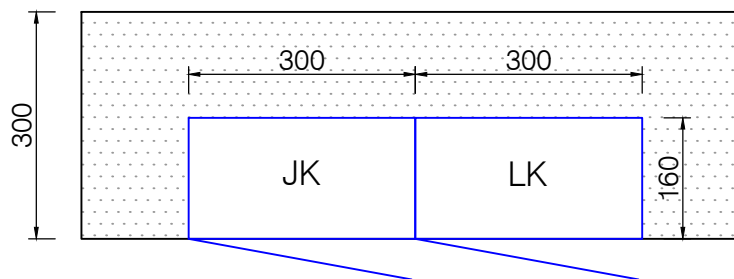

PVC kaablikaitsetorud 2tk D110
450N proj.kaablite jaoks

Proj. maanduselektroodid:
2 maandusvarrast d=20,
L=1500, 219/20 BP FT, OBO*

Paindekarbik

PVC kaablikaitsetoru D75
450N tarbija kaabli jaoks

Proj. maandusjuhe
Cu 16, L=2m*

MÄRKUSED:

1. Jaotus- ja liitumiskilp paigaldada A. Weizenbergi tänava T3 kinnistule, olemasoleva trepi külgselina süvistatult. Kilbid toonida trepi seinaga sama tooni.
2. Vajadusel tugevdada raudbetoonist trepi seina konstruktsioon kilpide paigaldamise kohal.
3. Peale ehitustööde lõppu taastada trepi sein kilpide ümber endisel kujul.

Töö nimetus: August Weizenbergi tänav T3
tehnorajatise elektrivarustus

Objekti aadress: August Weizenbergi tänav T3, Kesklinna LO,
Tallinn, Harjumaa

Tellijä
Elektrilevi OÜ

Joonise nimetus:

KILPIDE PAIGALDUSJONIS



OÜ PLUVO
Laki 6a, 10621
Tallinn, Eesti
Tel. : (+372) 660 7008
Faks : (+372) 660 7008
e-mail : info@pluvo.ee
www.pluvo.ee

MTR nr.
EL10089320-0001

Töö nr:
PL16-40-188

Staadium:
TP

Version:
-

Joon. nr:
EV-3-3

Mõõtkava:
-

Faili nimi:

PL1640188_TP_EL-7-01_EV-2+EV-3-skeemid.dwg

Leht:
13/14