
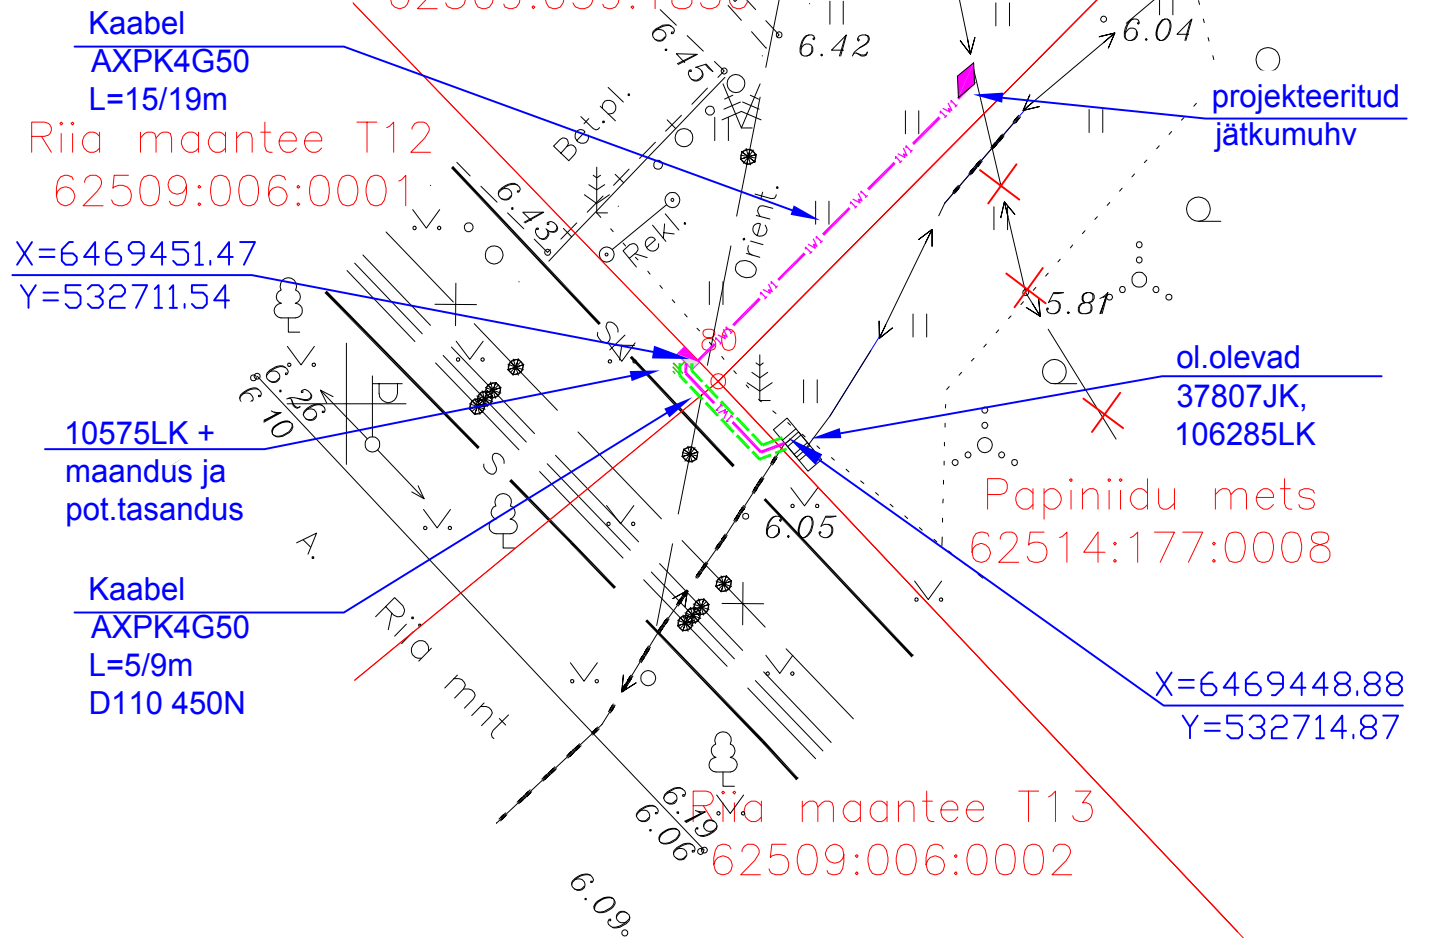




Märkused:  
Koordinaadid L-Est'97 süsteemis  
Kõrgused Balti'77 süsteemis  
Lühireeper: 152 H=6,436 Riia mnt, 269 elamu põhjapoolses seinas  
Möödistuse teostas R.Vanul 19.05.2017  
Katastrirakuste piirid kantud plaanile Pärnu linnavalitsuse planeerimisosakonna väljastatud andmete põhjal seisuga 02.05.2017

 GEORAM OÜ				JOONIS: MAA-ALA PLAAN TEHNOVÕRKUDEGA		
Litsents: 684 MA, 399 MA-k ja E010246391-0001 Pikk 2, Paldre 72713 Tel:38 50 323				OBJEKT: Riia mnt 110b		
Aadress: Riia mnt Pärnu linn Pärmumaa				TOO NR. 189/08-17		
Möödistas R. Vanul				LEHT 1		
Koostas A. Alkõla				LEHT 1		
Kontrollis R. Vanul				MÖÖTKAVA 1:500		



TINGMÄRGID	
	Kinnistu piir
	Olemasolev sidekaabel
	Olemasolev veetrass
	Olemasolev kanalisatsioonitrass
	Olemasolev 0,4 kV maakaabel
	Olemasolev 0,4 kV õhuliin
	Proj. 0,4 kV maakaabelliin
	Proj. 10 kV maakaabelliin
	Proj. liitumiskilp
	Proj. jaotuskilp
	Proj. maanduspaigaldis
	Proj. mp kaabli jätkumuhv
	Proj. kp kaabli jätkumuhv
	Proj. kaablikaitsetoru 750N
	Proj. kaablikaitsetoru 450N
	Proj. sõidutee asfaldi taastamine
	Proj. killustikkatte taastamine

KAABLI PAIGALDUS  
KAITSETORUGA KAEVISES

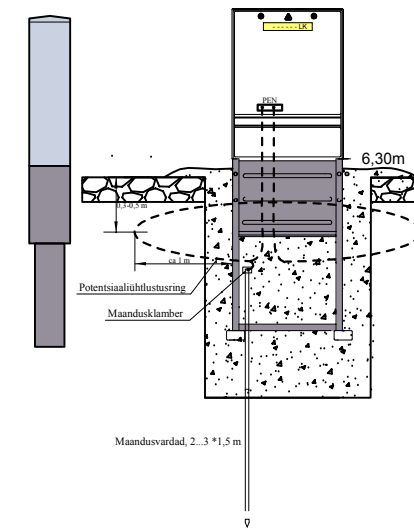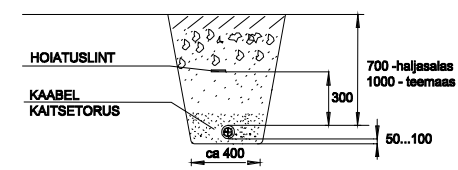

Projekt Autobaasi aj võrgu ümberehitus. Riia mnt.110a, Pärnu linn						Tellija Elektrilevi OÜ		
Joonis Asendiplaan						Joonise nr IP2174 - EL01		
Projekteeris V.Vaimann						Möötkava M 1:250		
Kontrollis P.Arro						Staadium Tööprojekt		
E-post energy@leonhard-weiss.com Telefon +372 715 4100 Registrikood 10665798						Keel EST Leht 2 Lehti 2		