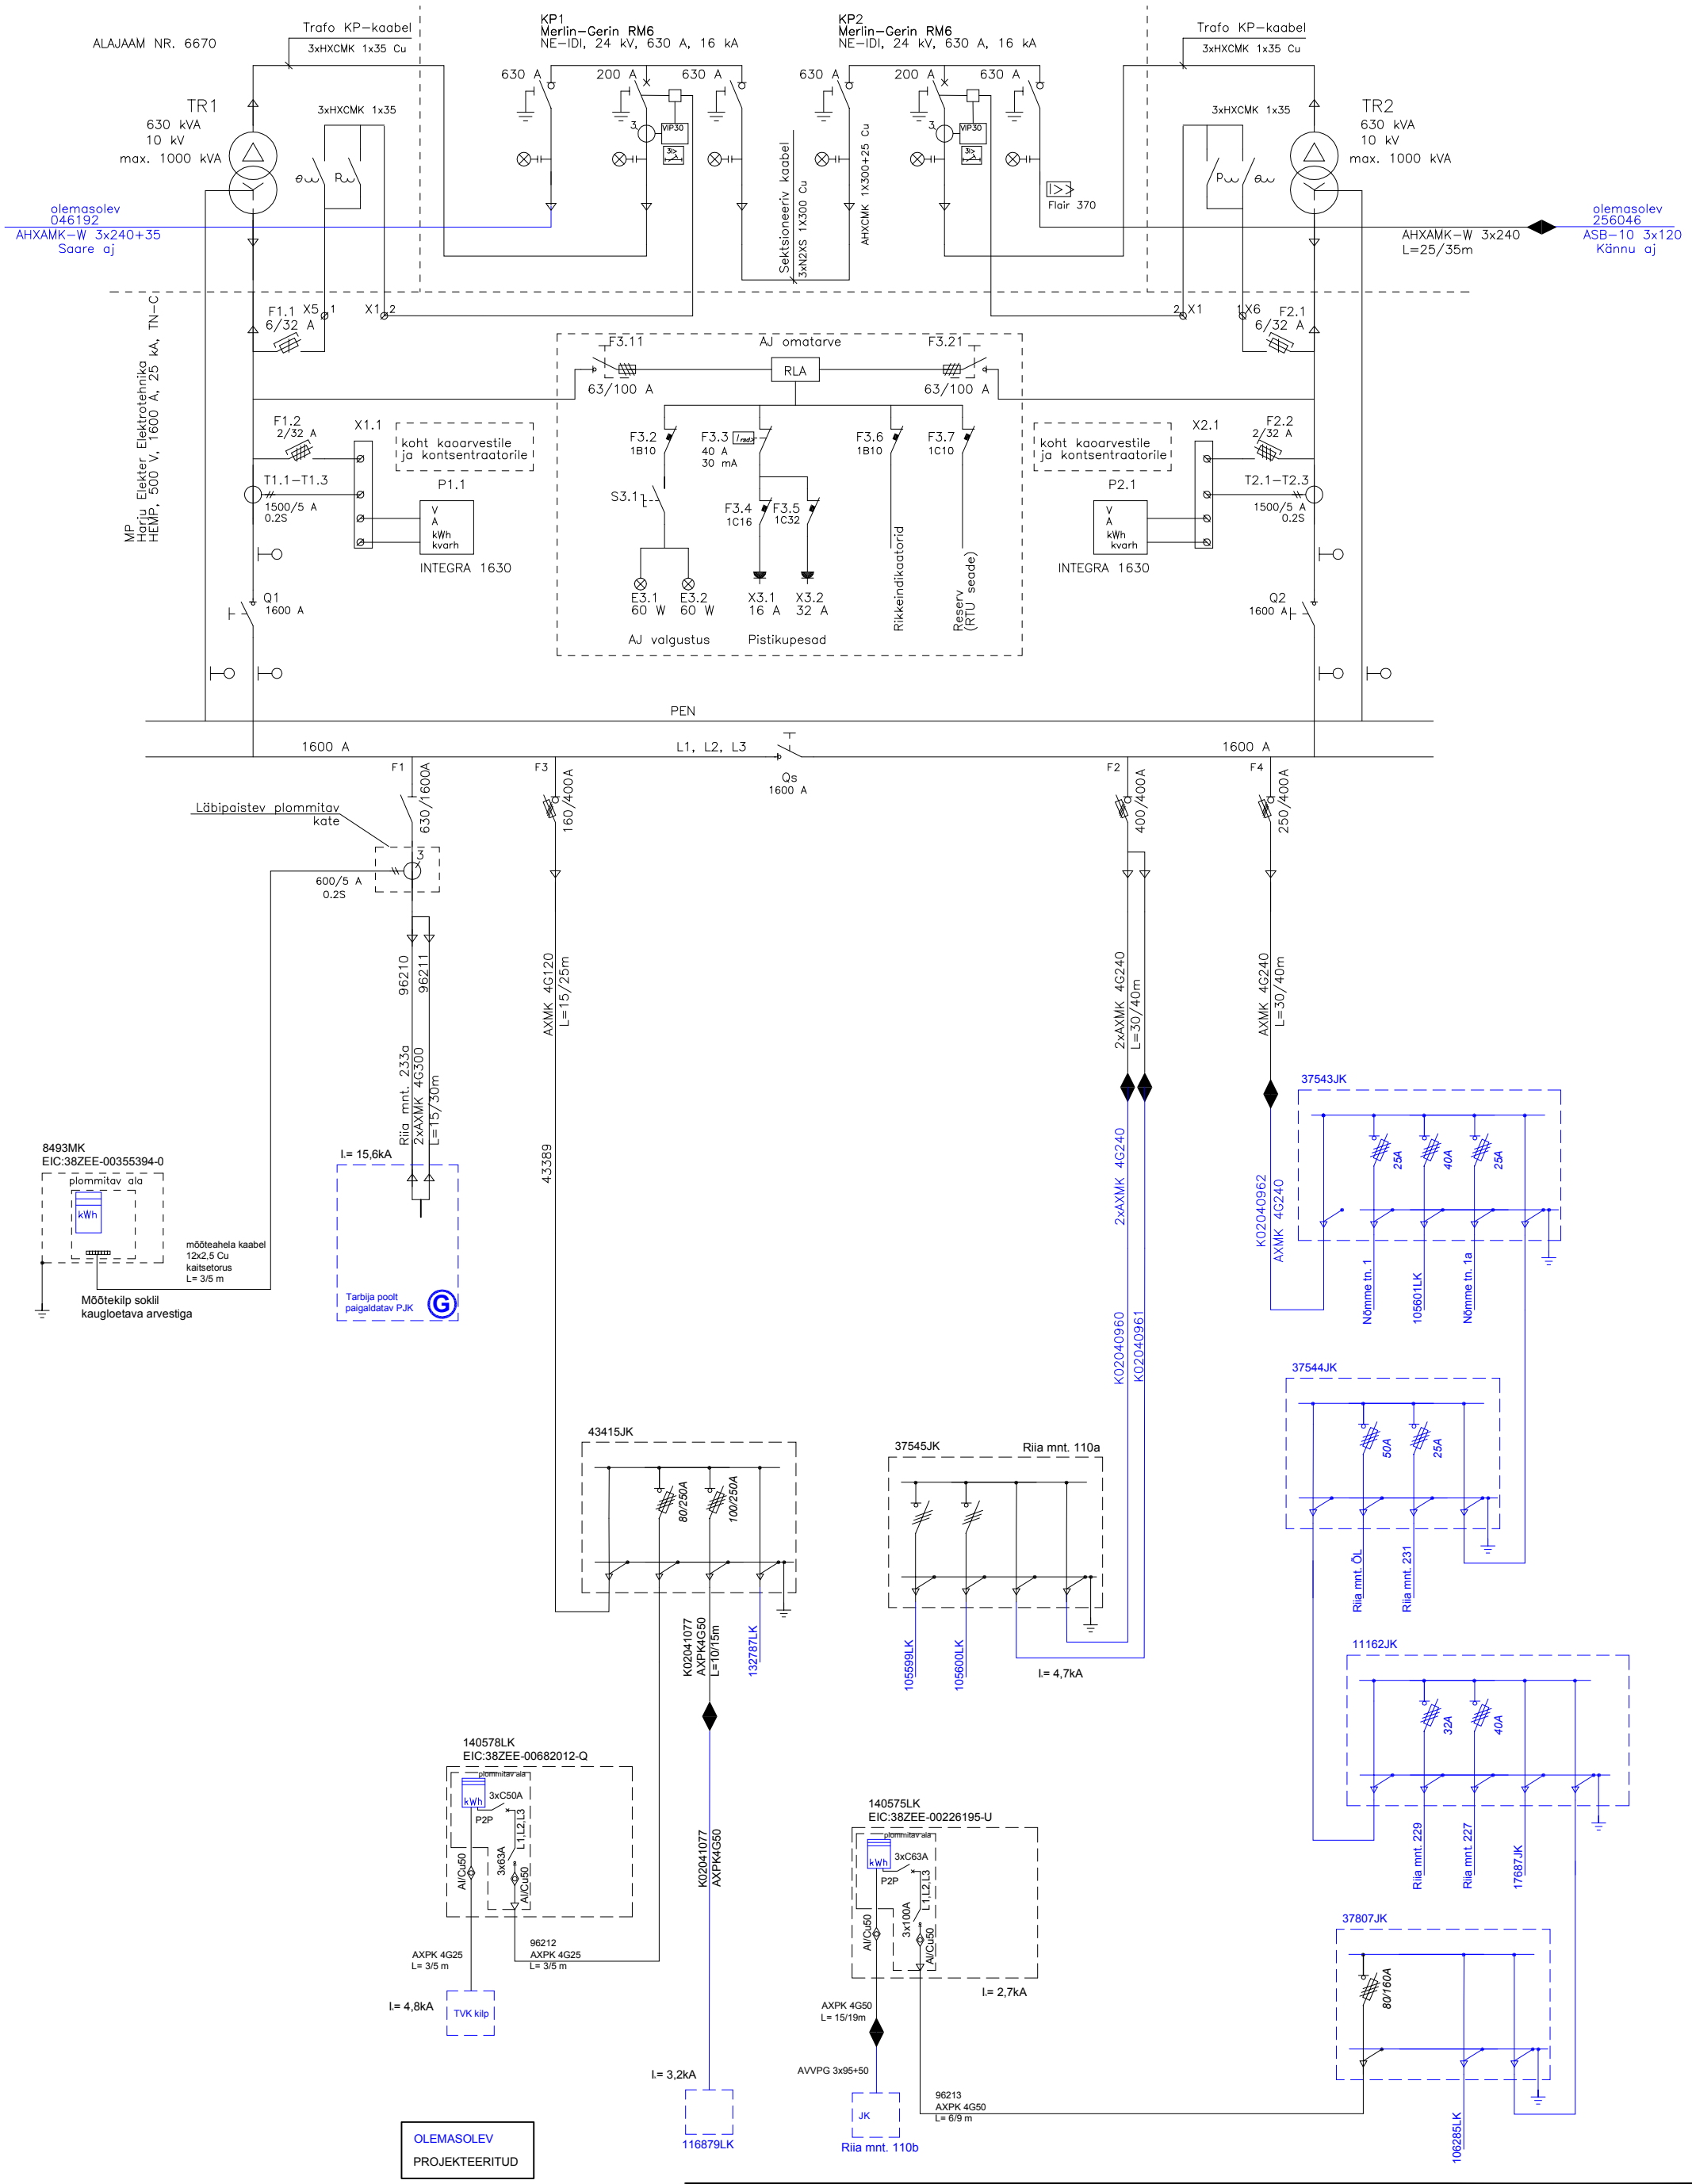

MÄRKUSED:
- paigaldatavatesse liitumiskilpidesse tõsta ümber ol.olevad kaugloetavad arvestid
- paigaldatavasse mõõtekilpi tõsta ümber ol.olev arvesti Autobaasi alajaamast
- alajaama 6670 tõsta ümber kontsentraatorid ja bilansiarvesti Autobaasi alajaamast
- alajaamas 6670 paigaldada mõõtetrafod väljuvale liinile
- jaotuskilbid 43415JK ja 37545JK asendada

Projekt	**Autobaasi aj võrgu ümberehitus. Riia mnt.110a, Pärnu linn**				Tellija	**Elektrilevi OÜ**
LEONHARD WEISS ENERGY AS E-post energy@leonhard-weiss.com Telefon +372 715 4100 Registrikood 10665798	Joonis	**Elektrivarustuse skeem**			Joonise nr	**IP2174 - EL02**
	Projekteeris	**V.Vaimann**		01.06.2017	5078680	Mõõtkava	---
	Kontrollis	**P.Arro**		01.06.2017		Staadium	Tööprojekt
						Keel EST	Leht 1 / Lehti 1