

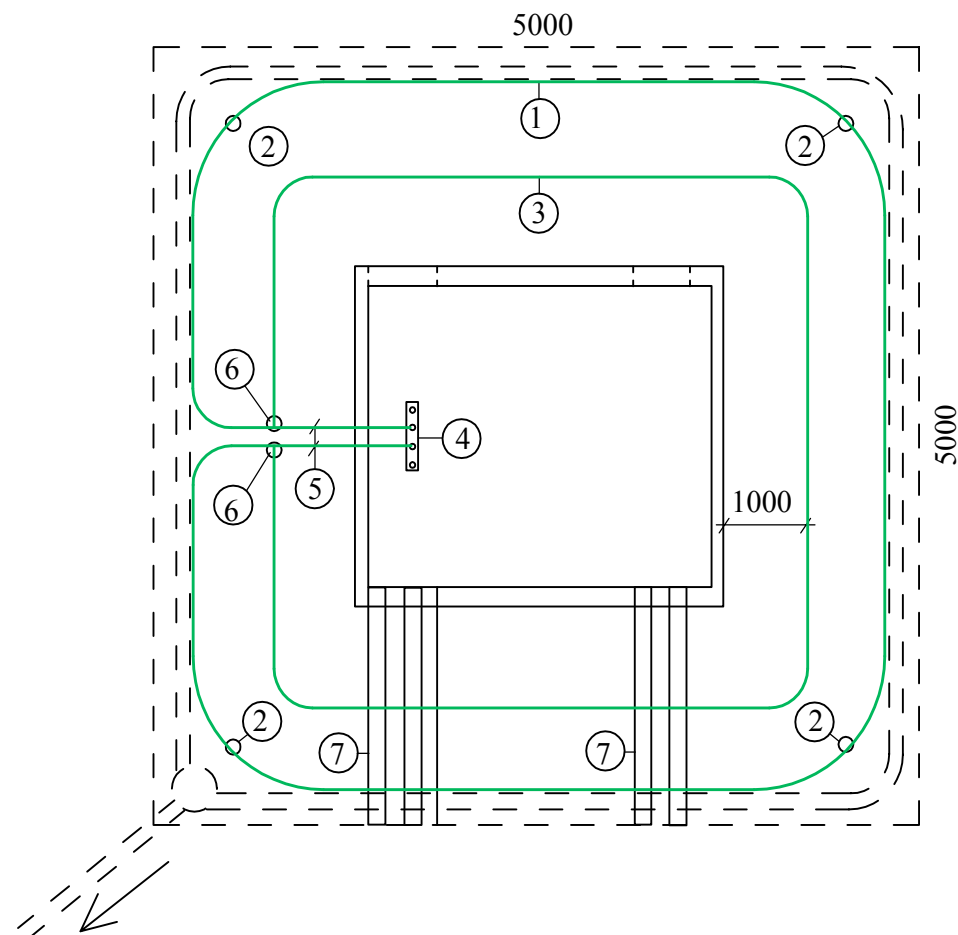


# KOMPLEKTALAJAAMA MAANDUSPAIGALDIS

1. Maanduselektrood Cu 25
2. Varrasmaandur
3. Potentsiaalitasanduselektrood Cu 25
4. Alajaama maanduslatt
5. Maandusjuhid Cu 25
6. Potentsiaalitasanduse liides
7. Kaablitorustik

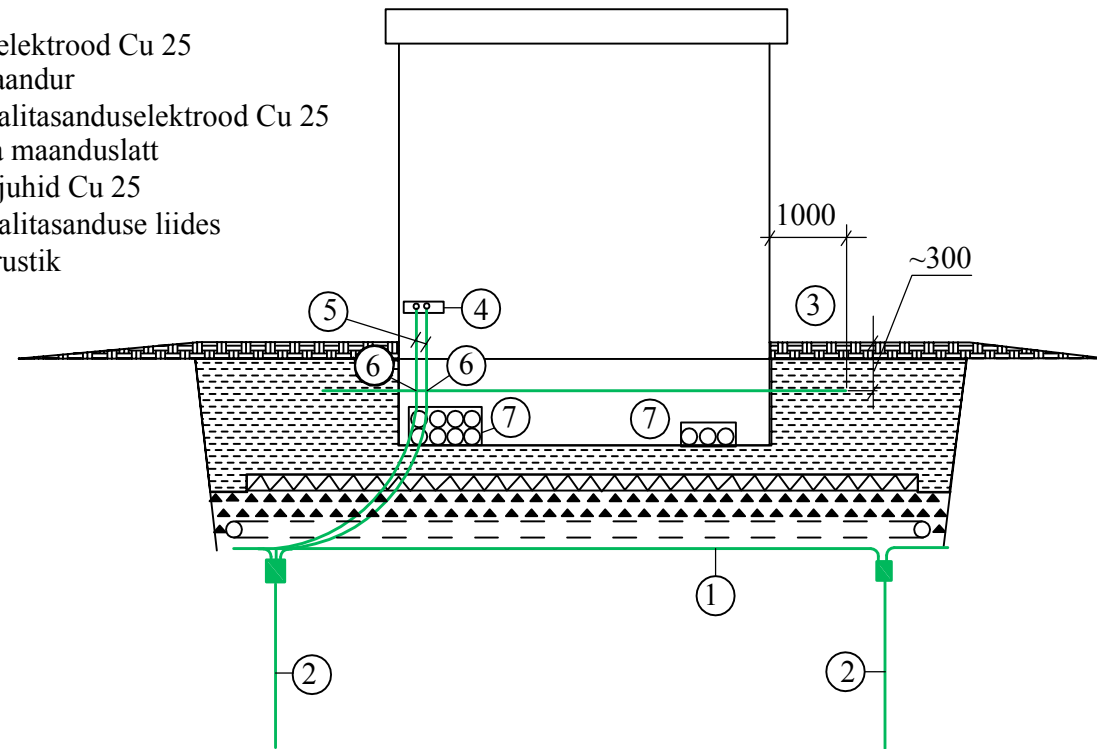

# MADALPINGE JAOTUSSEADE

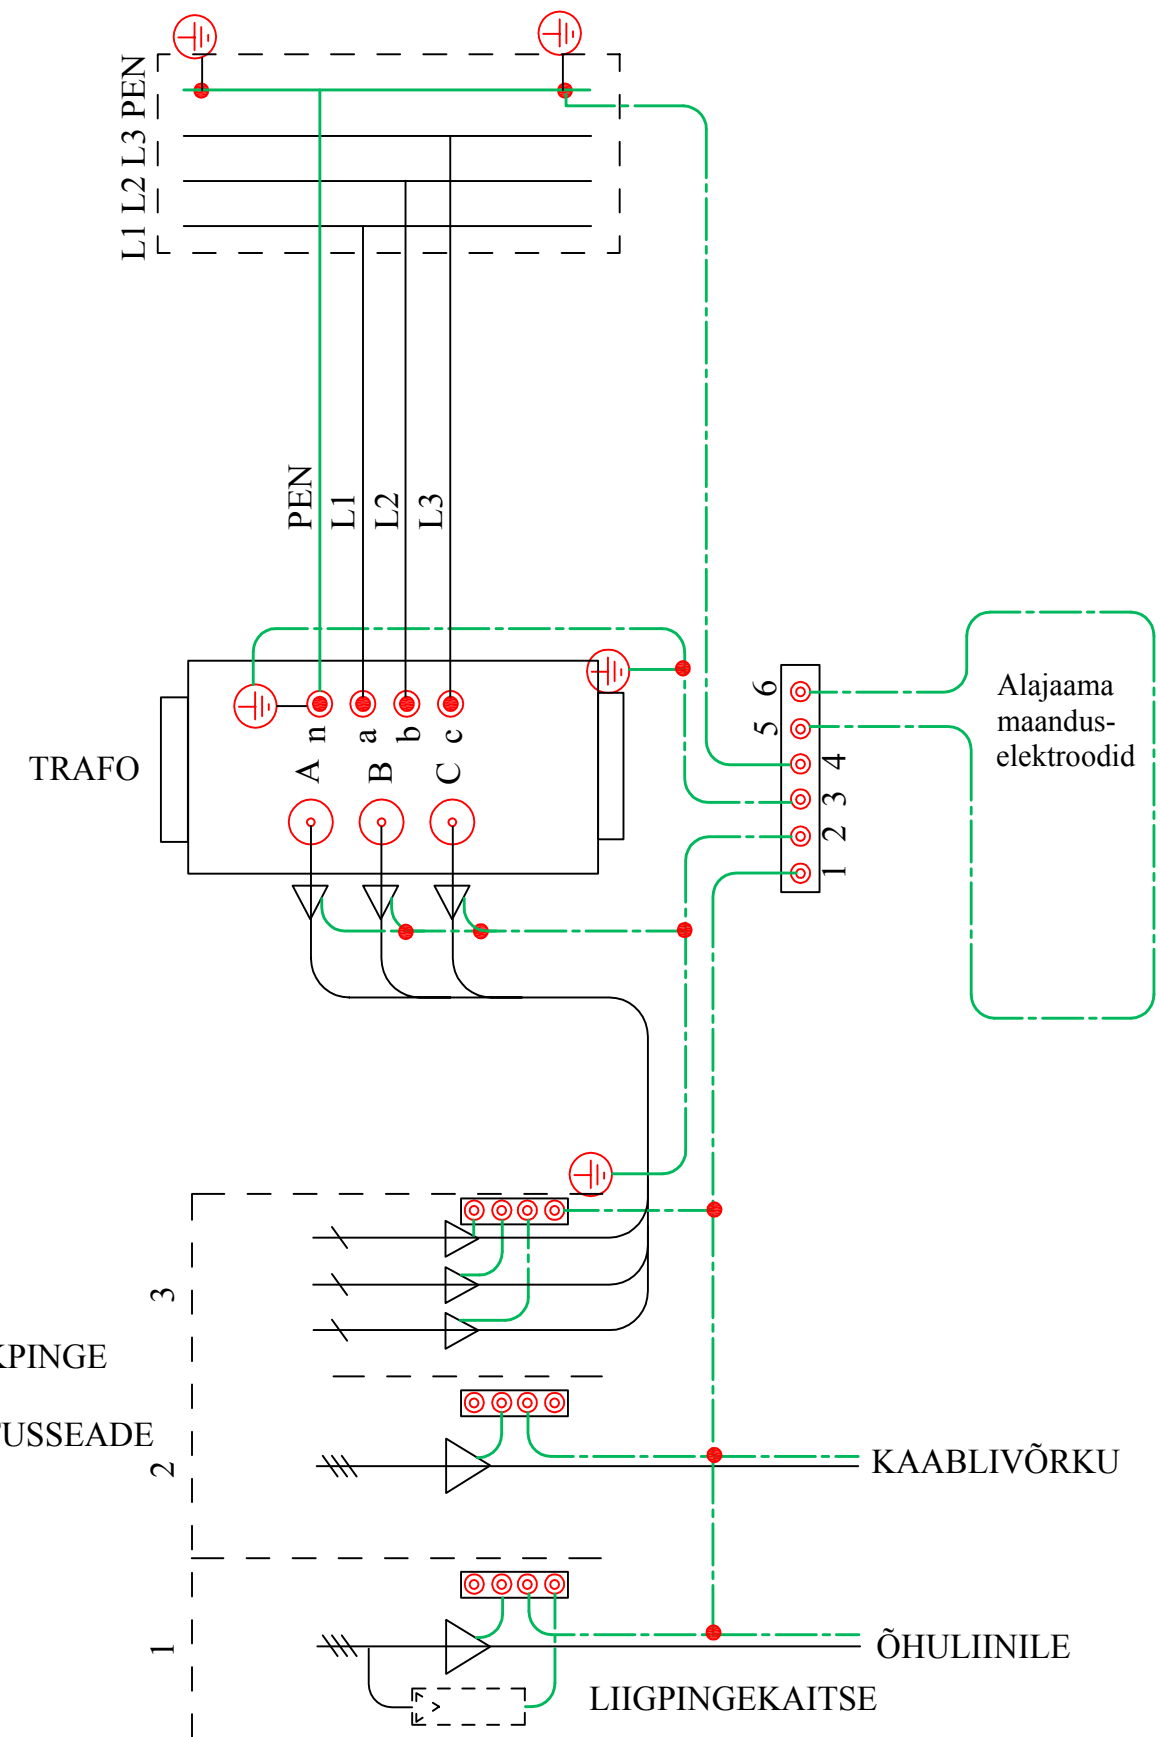

KESKPINGE

JAOTUSSEADE

3



2

1

KAABLIVÕRKU

ÕHULIINILE

LIIGPINGEKAITSE

Projekt					Autobaasi aj võrgu ümberehitus. Riia mnt.110a, Pärnu linn					Tellija						
<div>LEONHARD WEISS</div> <div>ENERGY AS</div> <div>E-post <a href="mailto:energy@leonhard-weiss.com">energy@leonhard-weiss.com</a></div> <div>Telefon +372 715 4100</div> <div>Registrikood 10665798</div>					Joonis					Joonise nr						
					Alajaama maandus					IP2174 - EL05						
					Projekteeris		V.Vaimann				01.06.2017		5078680		Mõõtkava	
					Kontrollis		P.Arro				01.06.2017				Staadium	
															Tööprojekt	
										Keel						
										EST						
										Leht						
										1						
										Lehti						
										1						