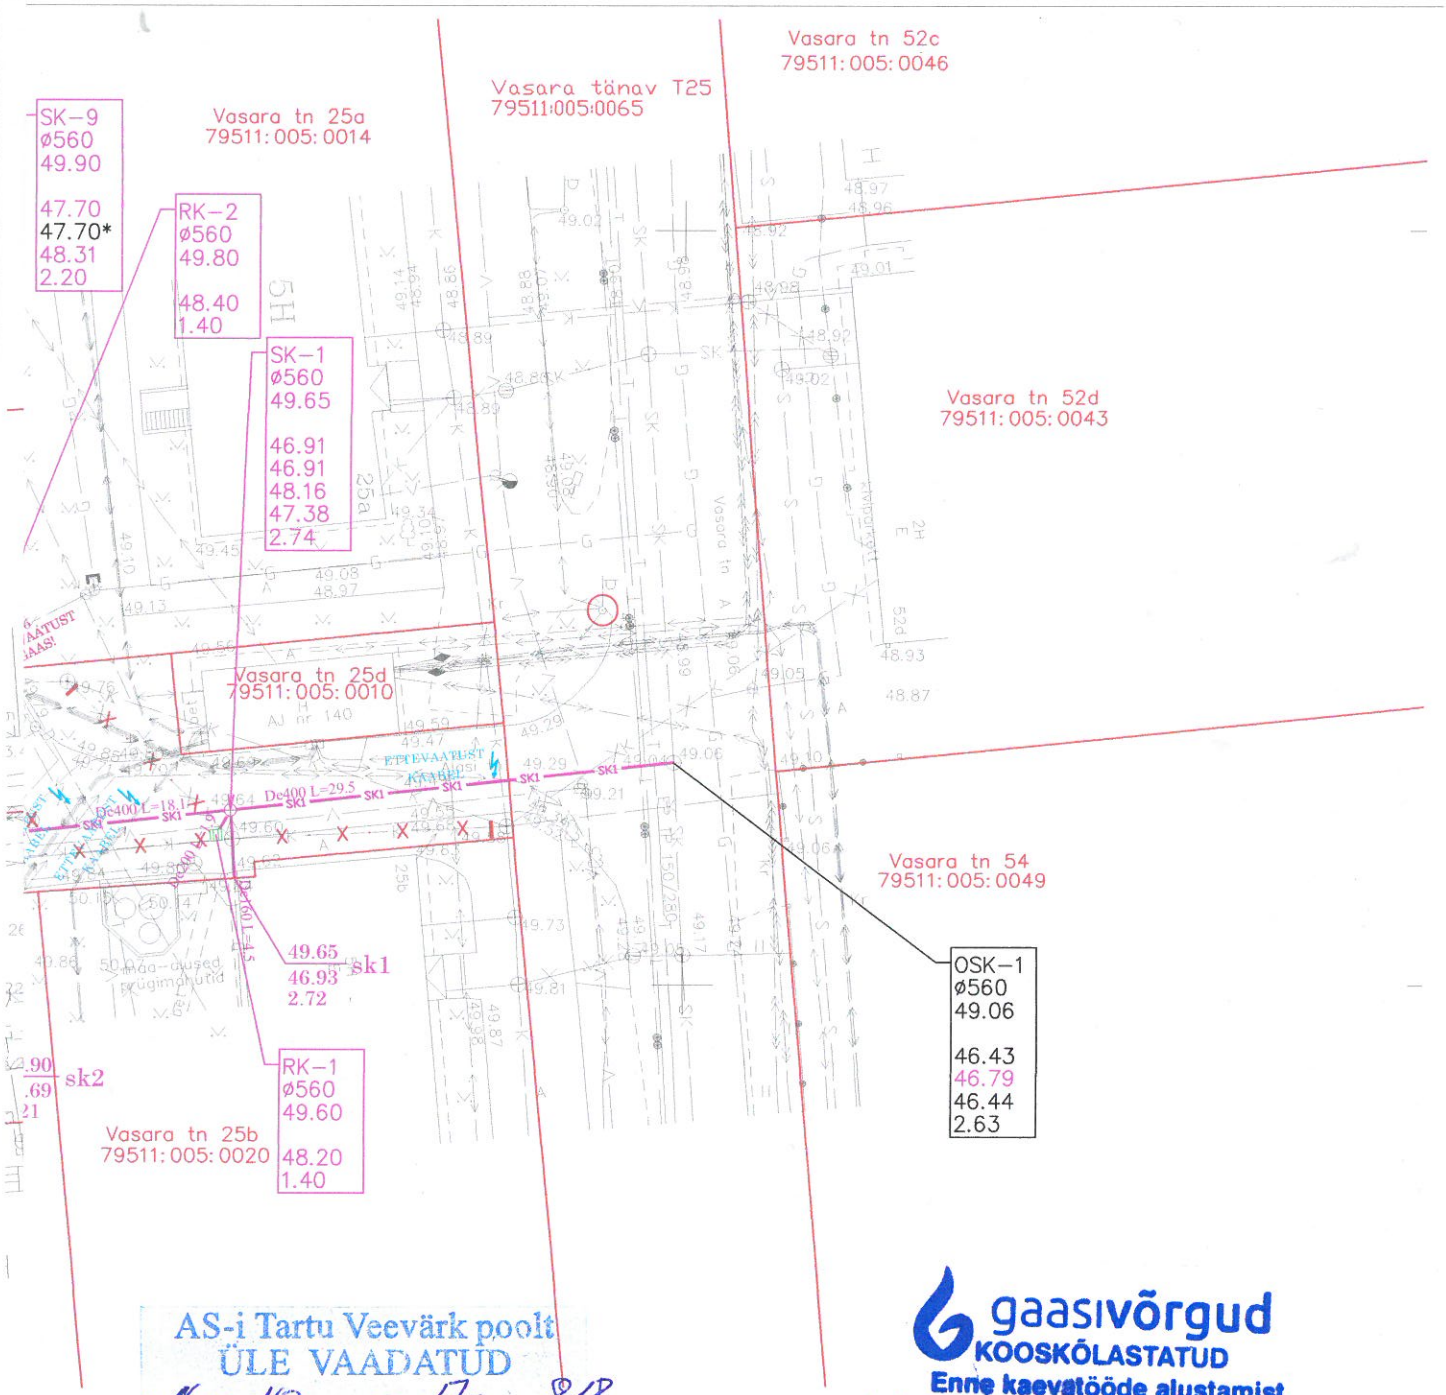

AS-i Tartu Veevärk poolt
ÜLE VAADATUD
"16." 10 20 17 a. nr. 818

gaasivõrgud
KOOSKÕLASTATUD
Enne kaevatööde alustamist
kutsuda kohale AS Gaasivõrgud esindaja
Nr. 227 : 17.10 2017 a.
5024892
nimi: allkiri:

Muudatuse nr	Kuupäev	Projekteeris	Selgitus

Projekteerija

Mirrom OÜ

Mirrom OÜ
Tulbi 2F-14, Tartu 50407
Tel: +372 5239541
E-mail: mirrom.oy@mail.ee
MTR nr EEP002745 reg. 30.08.2013

Töö nimetus

Alasi tänav lõigus Jalaka tn - Vasara tn reovee- ja sademeveekanalisatsioonitorustikud

Tellija: AS Tartu Veevärk

Töövõtja: Mirrom OÜ

Objekti aadress: Tartu linn, Alasi tn

Joonise nimetus: Torustike asendiplaan

Kontrollis: Rauno Ränkel	Allkiri: /allkirjastatud digitaalselt/				
Projekteeris: Rauno Ränkel	Allkiri: /allkirjastatud digitaalselt/	Kuupäev: 02.10.2017	Ehitusliik: Uusehitis	Projekti staadium: TP	

Mõõtkava	1:500
Töö nr	17005
Joonise digiaadress	17005_TP_VK-4-01_asend.dw
Joonise nr	VK-4-01