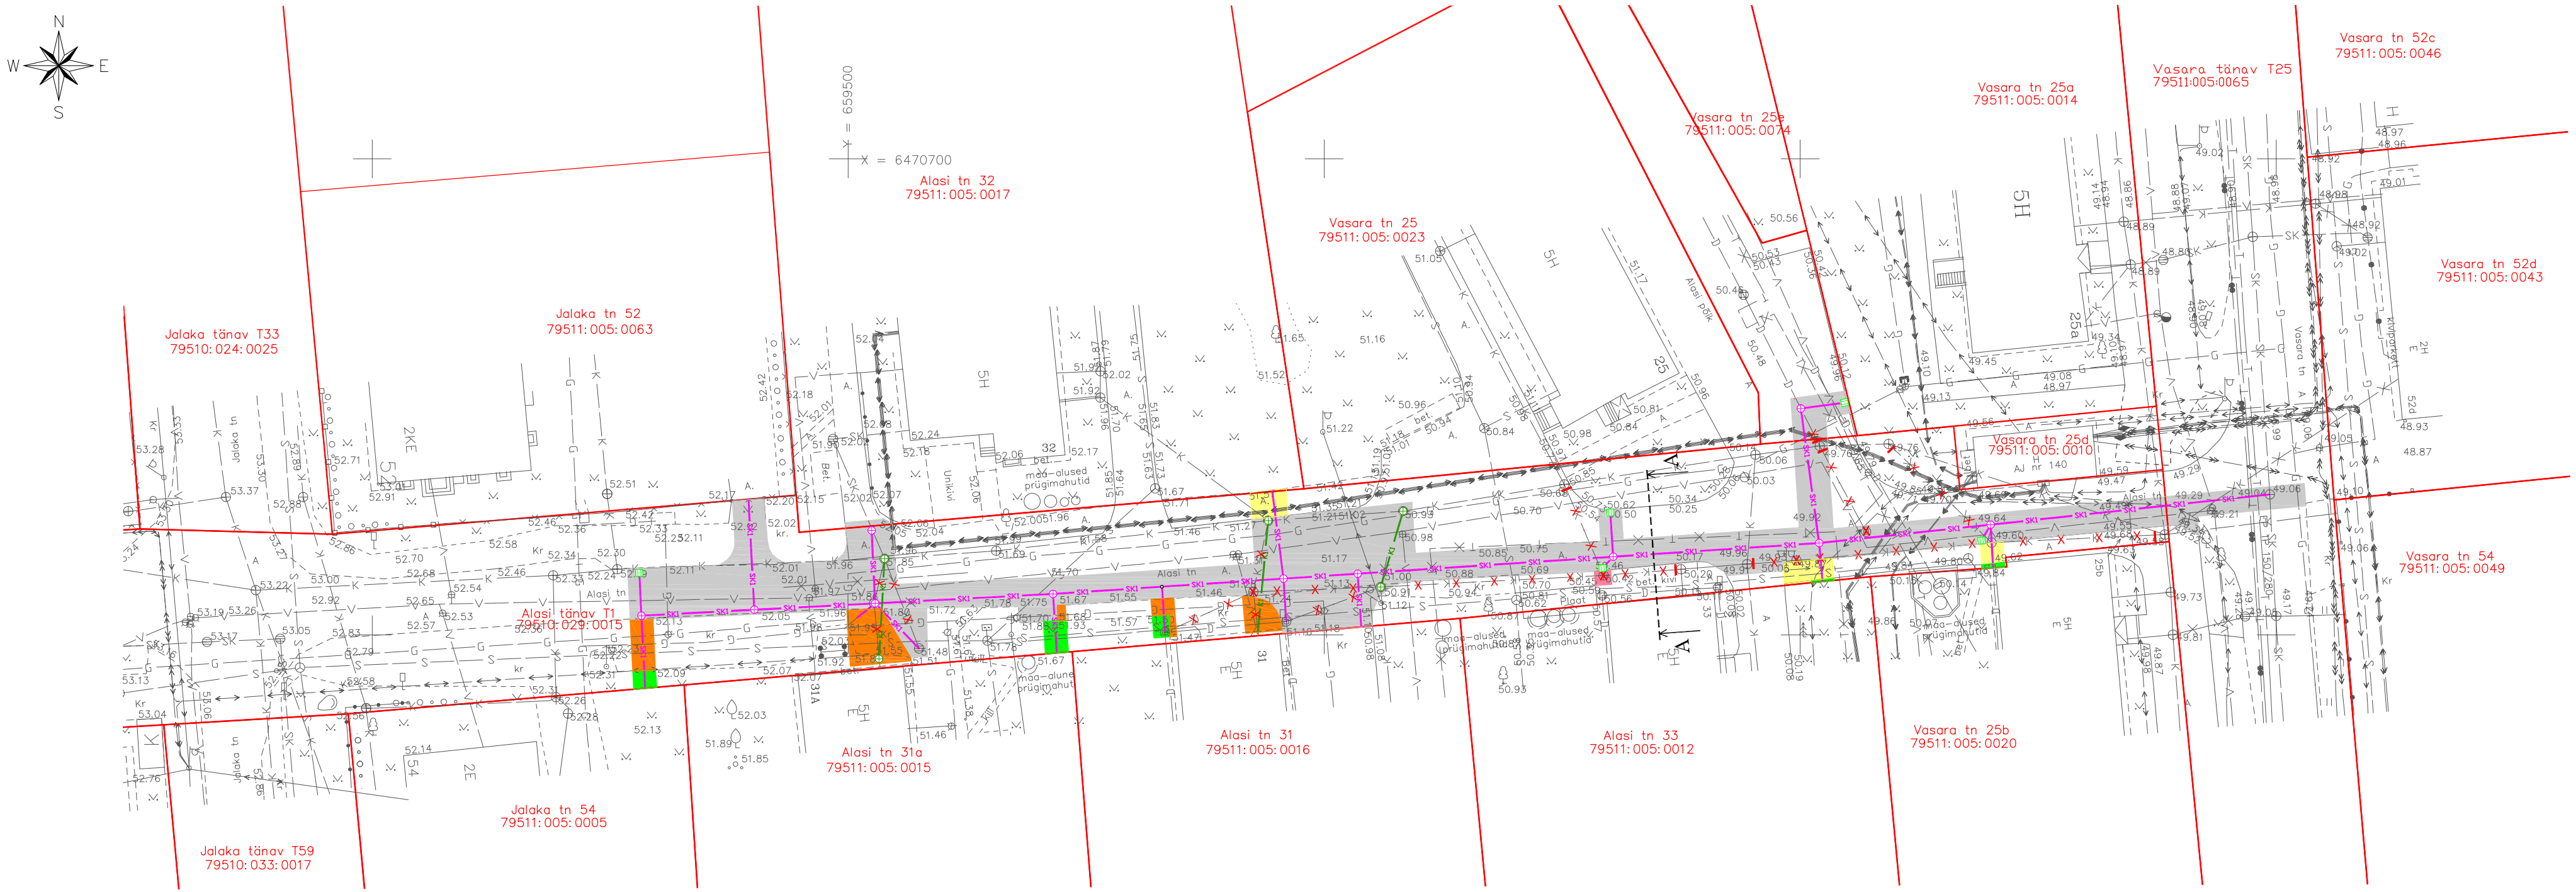


Märkus:

1. Toestamata ehituskaeviku nõlva kalde ( α ) määrab Töövõtja konkreetsel töölõigul sõltuvalt tööde teostamise ajal valitsevatest ehitustingimustest.
2. Ehituskaeviku toestamise vajaduse määrab Töövõtja lähtudes konkreetse töölõigu geoloogilistest tingimustest, ilmastikust ning ohutustingimustest.
3. Ehituskaevik tuleb rajada ja toestada nii, et kõik ohutusnõuded oleksid tagatud.
4. Kattetaastamisele kuuluv pind on orienteeruv ja sõltub valitud ehitusmeetodist. Juhul kui ehitustööde käigus rikutakse katteid suuremas mahus kui joonisel näidatud, siis tuleb need taastada enne ehitustööde algust olnud ulatuses ja kvaliteediga.
5. Juhul, kui olemasolev äärekivi on oma kohalt nihkunud, tuleb see uuesti paigaldada.
6. Vajadusel kindlustada olemasoleva äärekivi tagune täiendavalt betooniga, äärekivi betoneerimisel min. betooni klass C15/20.
7. Ehituskaeviku tüüpristlõiked ja katete taastamise tüüpristlõiked vt joonis VK-6-02.
8. Tingmärgid vt joonis VK-4-01.

## Tingmärgid:

- 1. kihiline asfaltkate 871 m²
- kõnnitee asfaltkate 28 m²
- kruuskate/killustikkate 62 m²
- murukate 20 m²
- tükkmaterjalist sillutiskate 3 m²

| Muudatuse nr | Kuupäev | Projekteeris | Selgitus |
|---|---|---|---|
| | | | |
| | | | |

| | | | | | |
|---|---|---|---|---|---|
| Projekteerija: Mirrom OÜ<br>Mirrom OÜ<br>Tulbi 2F-14, Tartu 50407<br>Tel: +372 5239541<br>E-mail: mirrom.oy@mail.ee<br>MTR nr EEP002745 reg. 30.08.2013 | | Töö nimetus: Alasi tänav lõigus Jalaka tn - Vasara tn reovee- ja sademeveekanalisatsioonitorustikud | | | Tellija: AS Tartu Veevärk |
| | | | | | Töövõtja: Mirrom OÜ |
| Objekti aadress: Tartu linn, Alasi tn | | Joonise nimetus: Katete taastamise asendiplaan | | | Mõõtkava 1:500 |
| Kontrollis: Ott Ojaperv | Allkiri: / allkirjastatud digitaalselt / | | | | Töö nr 17005 |
| Projekteeris: Rauno Ränkel | Allkiri: / allkirjastatud digitaalselt / | Kuupäev: 02.10.2017 | Ehitusliik: Uusehitis | Projekti staadium: TP | Joonise nr AS-4-01 |
| | | | | | Joonise digiaadress 17005_TP_VK-4-01_asend.dwg |