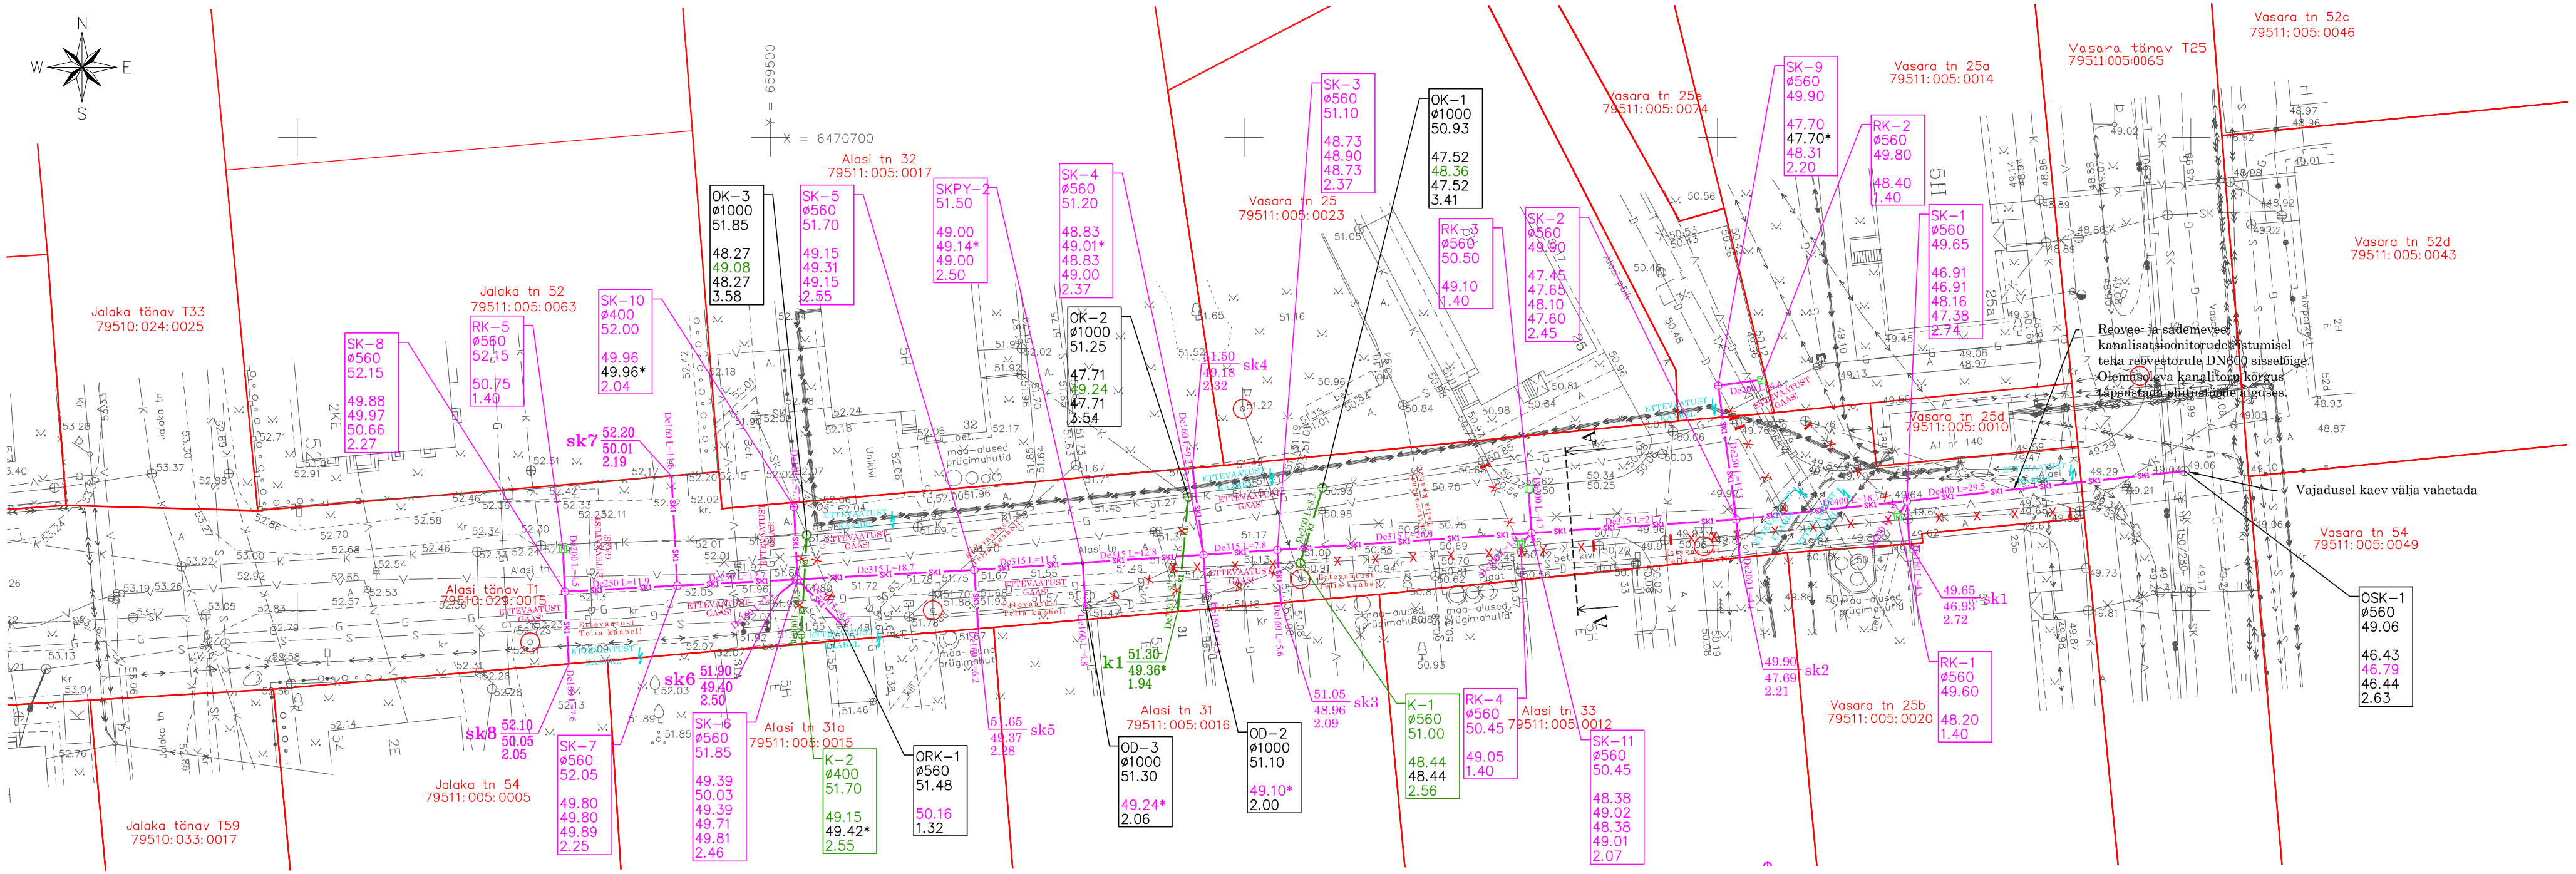

Tingmärgid:

- Olemasolev veetorustik
- Olemasolev reoveekanalisatsioonitorustik
- Olemasolev sademeveekanalisatsioonitorustik
- Olemasolev drenaazitorustik
- Olemasolev kaugküttetorustik
- Olemasolev gaasitorustik
- Olemasolev sidekanalisatsioon
- Olemasolev sidekaabel
- Olemasolev madalpingekaabel
- Olemasolev kõrgepingekaabel
- Kinnistu piir
- K1 De200 L=26,5 - proj. reoveekanalisatsioonitoru läbimõõdu ja pikkusega
- SK1 De160 L=26,5 - proj. sademeveekanalisatsioonitoru läbimõõdu ja pikkusega
- proj. sademevee restkaev
- proj. reoveekanalisatsioonikaev
- proj. sademeveekanalisatsioonikaev

SK-1 ø560 63.30 60.85 60.85
- proj. sademeveekanalisatsioonikaevu tähis
- kaevu läbimõõt
- olemasolev maapind
- väljuva toru põhja kõrgusmärk
- siseneva toru põhja kõrgusmärk

SKPY-1 61.25 58.24 59.27 58.24*
- proj. sademeveekanalisatsiooni pimeühendssõlme tähis
- kaevu läbimõõt
- väljuva toru põhja kõrgusmärk
- siseneva toru põhja kõrgusmärk
- siseneva toru põhja kõrgusmärk

RK-1 ø560 62.87 61.51
- proj. sademevee restkaevu tähis
- kaevu läbimõõt
- olemasolev maapind
- väljuva toru põhja kõrgusmärk

64.90 / 63.00* sk1
- olemasolev maapind
- toru põhja kõrgusmärk

* - tärniga tähistatud torude kõrgused täpsustada Töövõtjal enne ehitustööde algust ning vajadusel korrigeerida projektlahendust

K-1 ø560 61.05 58.84 58.84 58.99
- proj. reoveekanalisatsioonikaevu tähis
- kaevu läbimõõt
- olemasolev maapind
- väljuva toru põhja kõrgusmärk
- siseneva toru põhja kõrgusmärk
- siseneva toru põhja kõrgusmärk

64.90 / 63.00 k1
- olemasolev maapind
- toru põhja kõrgusmärk

OK-1 ø1000 50.93 47.52 48.36 47.52 3.41
- ol.olev reoveekanalisatsioonikaevu tähis
- kaevu läbimõõt
- olemasolev maapind
- väljuva toru põhja kõrgusmärk
- siseneva toru põhja kõrgusmärk
- siseneva toru põhja kõrgusmärk
- kaevu kõrgus

OD-3 ø1000 51.30 49.24* 2.06
- ol.olev drenaazikaevu tähis
- kaevu läbimõõt
- olemasolev maapind
- väljuva toru põhja kõrgusmärk
- kaevu kõrgus

Märkused:

1. Torustiku pikiprofiilid vt joonised VK-6-03.
2. Katete taastamise asendiplaan vt joonis AS-4-01.
3. Ehituskaeviku tüüpristlõiked ja katete taastamise tüüpristlõiked vt joonis VK-6-02.
4. Kaevetööd olemasolevate kommunikatsioonide kaitsevööndites teha käsitsi.
5. Olemasolevad pinnakatted taastada vähemalt endises mahus ja kvaliteediga.
6. Elektripostid tuleb ehitustööde ajal toestada.
7. Olemasolevate veetorude sügavused täpsustada ehitustööde ajal ning vajadusel paigaldada veetorud ümber teisele sügavusele Töövõtja kulul.

Muudatuse nr	Kuupäev	Projekteeris	Selgitus

Projekteerija

Mirrom OÜ

Mirrom OÜ
Tulbi 2F-14, Tartu 50407
Tel: +372 5239541
E-mail: mirrom.oy@mail.ee
MTR nr EEP002745 reg. 30.08.2013

Töö nimetus

Alasi tänav lõigus Jalaka tn - Vasara tn reovee- ja sademeveekanalisatsioonitorustikud

Tellija: AS Tartu Veevärk

Töövõtja: Mirrom OÜ

Objekti aadress: Tartu linn, Alasi tn

Joonise nimetus: Torustike asendiplaan

Mõõtkava: 1:500

Töö nr: 17005

Joonise digiaadress: 17005_TP_VK-4-01_asend.dwg

Kontrollis	Allkiri	Kuupäev	Ehitusliik	Projekti staadium	Joonise nr
Rauno Ränkel	/ allkirjastatud digitaalselt /	02.10.2017	Uusehitis	TP	VK-4-01
Projekteeris: Rauno Ränkel	/ allkirjastatud digitaalselt /				