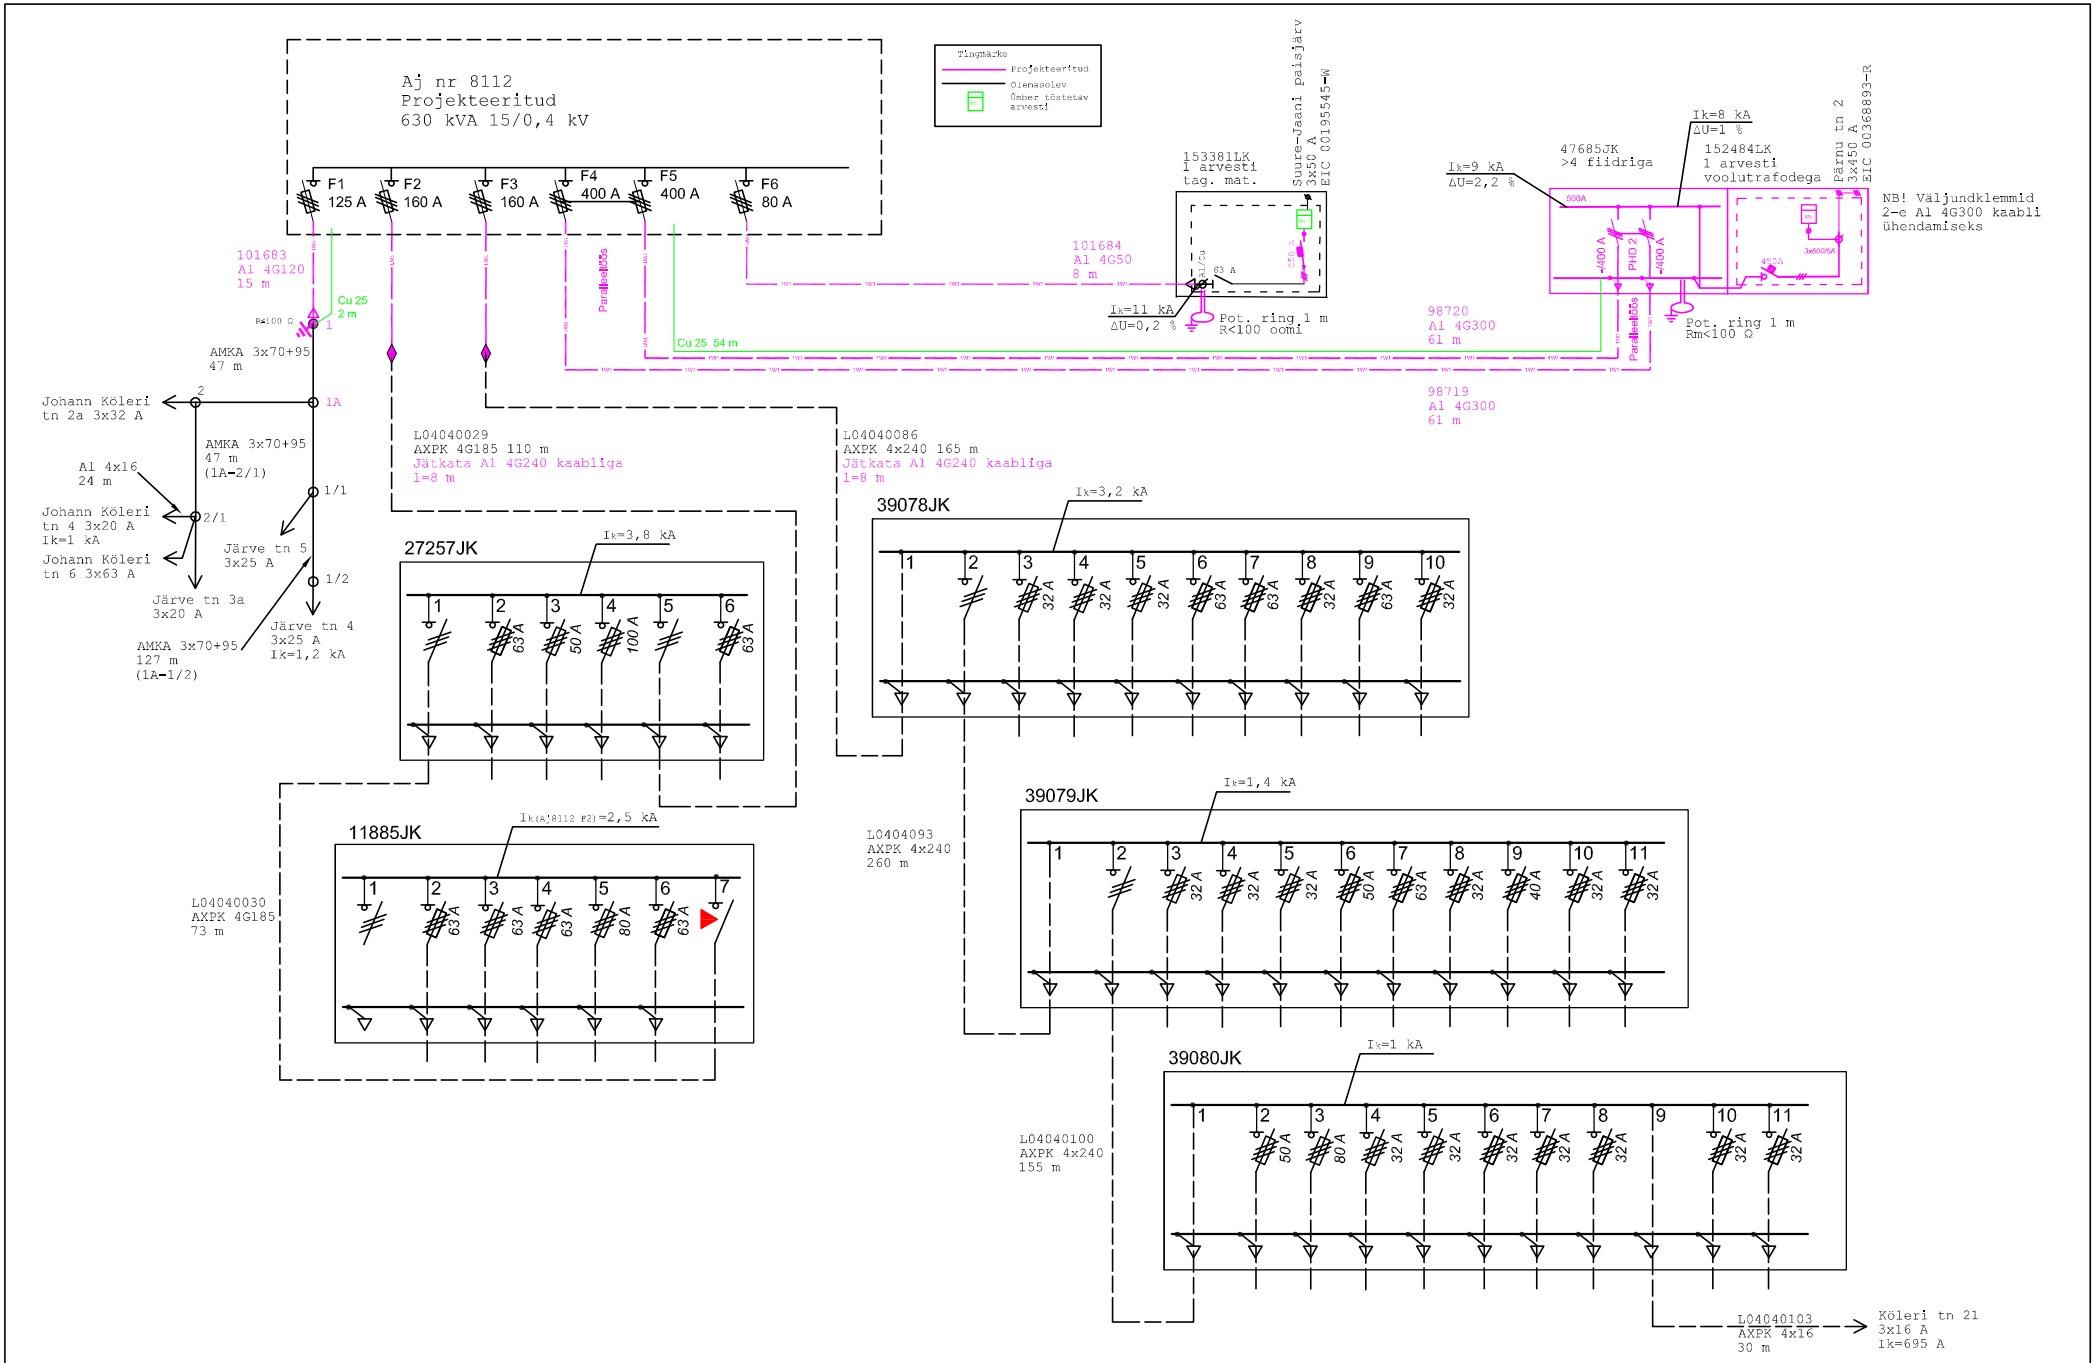

Projekt	Pärnu mnt 2 kinnistu peakaltsme suurendamine Suure-Jaani linn Viljandimaa				Tellija	Elektrilevi OÜ
LEONHARD WEISS ENERGY AS	Joonis	Arvutusskeem			Joonise nr	LL3037-2
E-post energy@leonhard-weiss.com Telefon +372 715 4100 Registrikood 10665798 EL10665798-0001	Projekteeris	Kaupo Maaten		10.2017 +372 5127053	Mõõtkava	Skeem
	Kontrollis				Staadium	Tööprojekt
	Projektijuht				Keel EST	Leht 2 / Lehti 3