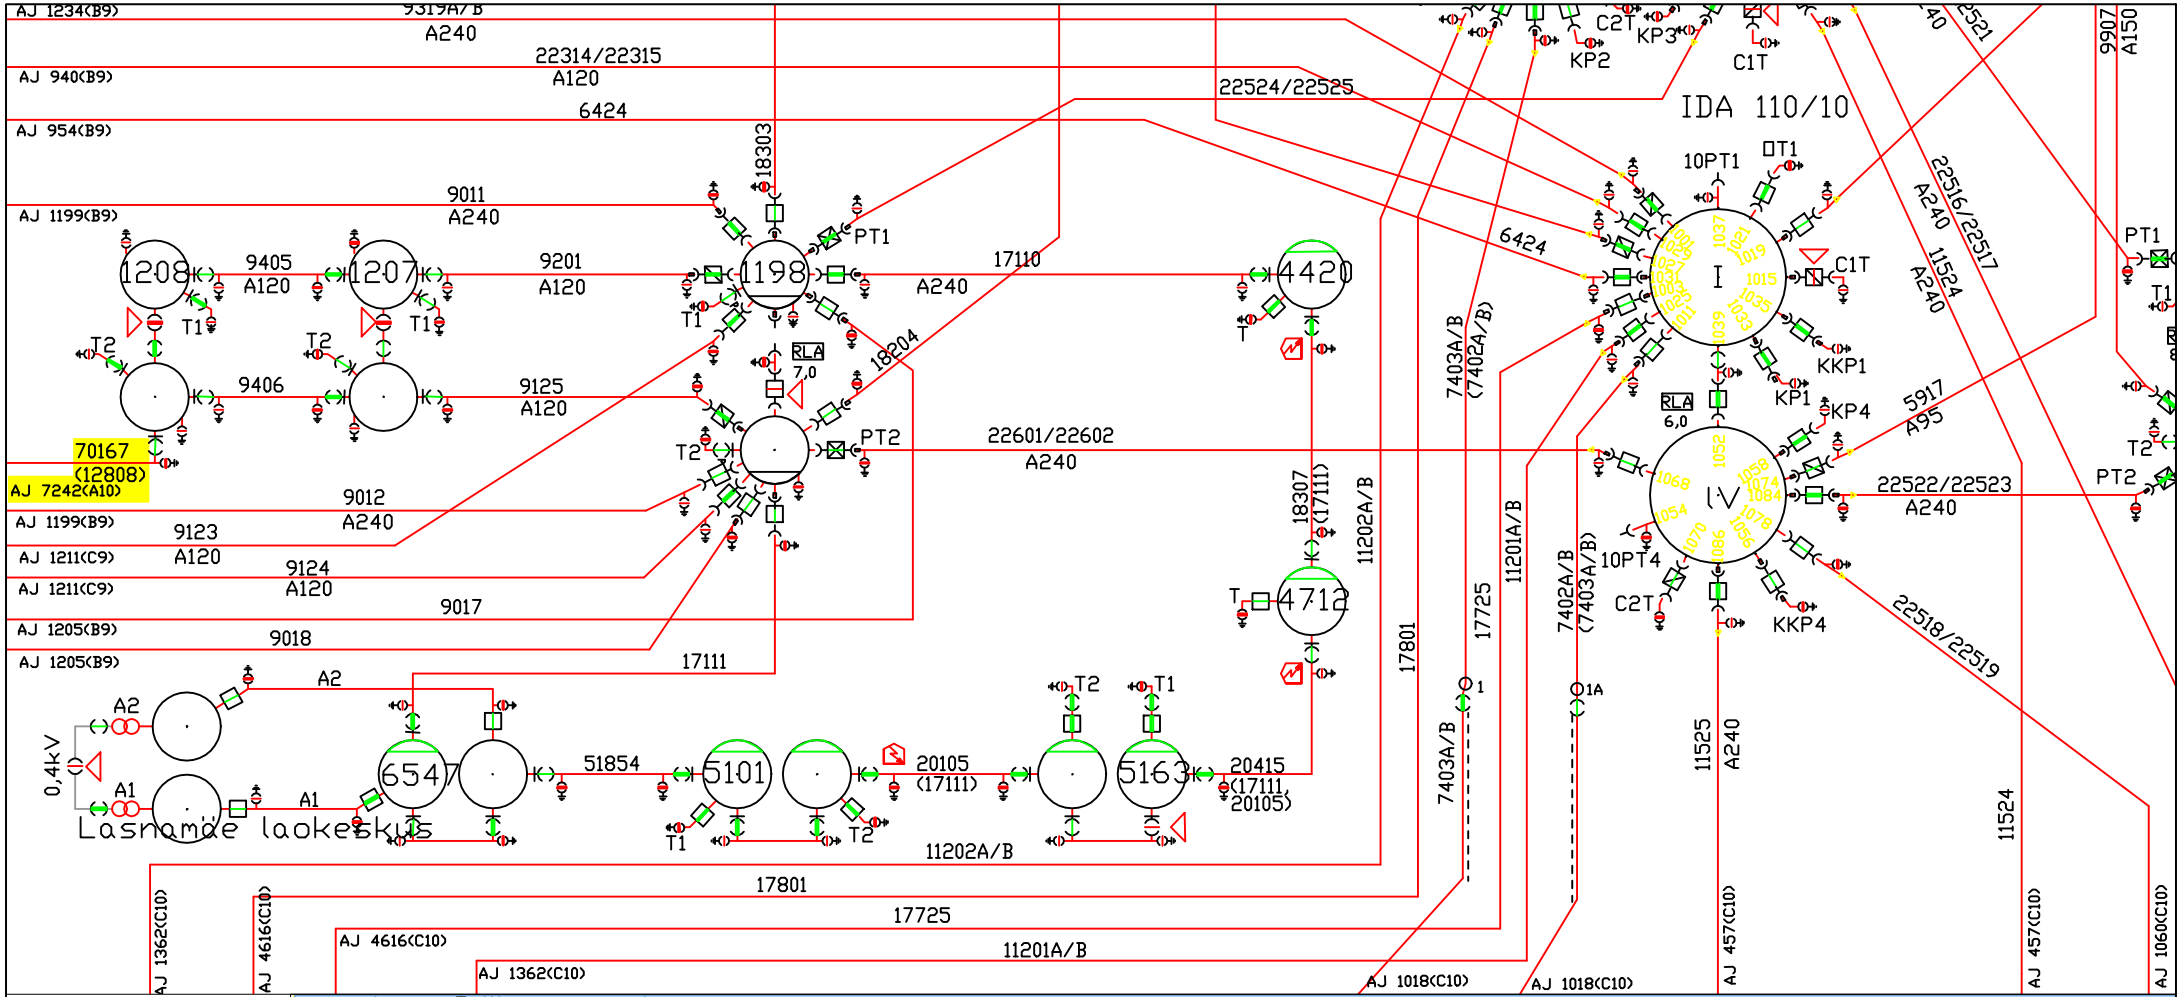

Töö nimetus: Kurereha tee 2a komplektalajaam ja Narva mnt 151 DP ala elamurajooni liitumine						Objekti aadress: Kurereha tee 1,2a,8,10,T1, Pajulille tee, Pajulille tee 1,2,3,4,6, Kuukressi tee, Kuukressi tee 3,4,5,6,7,9,12, 14, Narva maantee T10, Pirita LO, Lasnamäe LO, Tallinn	
Tellija: Elektrilevi OÜ						Joonise nimetus: KP VÕRGU SKEEMI TAL-B10 PARANDUS	OÜ PLUVO Laki 6a, 10621 Tallinn, Eesti Tel. : (+372) 660 7008 Faks : (+372) 660 7008 e-mail : info@pluvo.ee www.pluvo.ee
Kontrollis	I. Panova	19.08.16				MTR nr. EL10089320-0001	
Koostas	I. Panova	19.08.16					
Töö nr: PL16-40-22	Staadium: TP	Versioon: -	Joon. nr: EA-3-3	Mõõtkava: -	Faili nimi: PL164022_TP_EL-7-03_ EA-3-3-TAL-B10-skeem.dwg		Leht: Lisa 7