


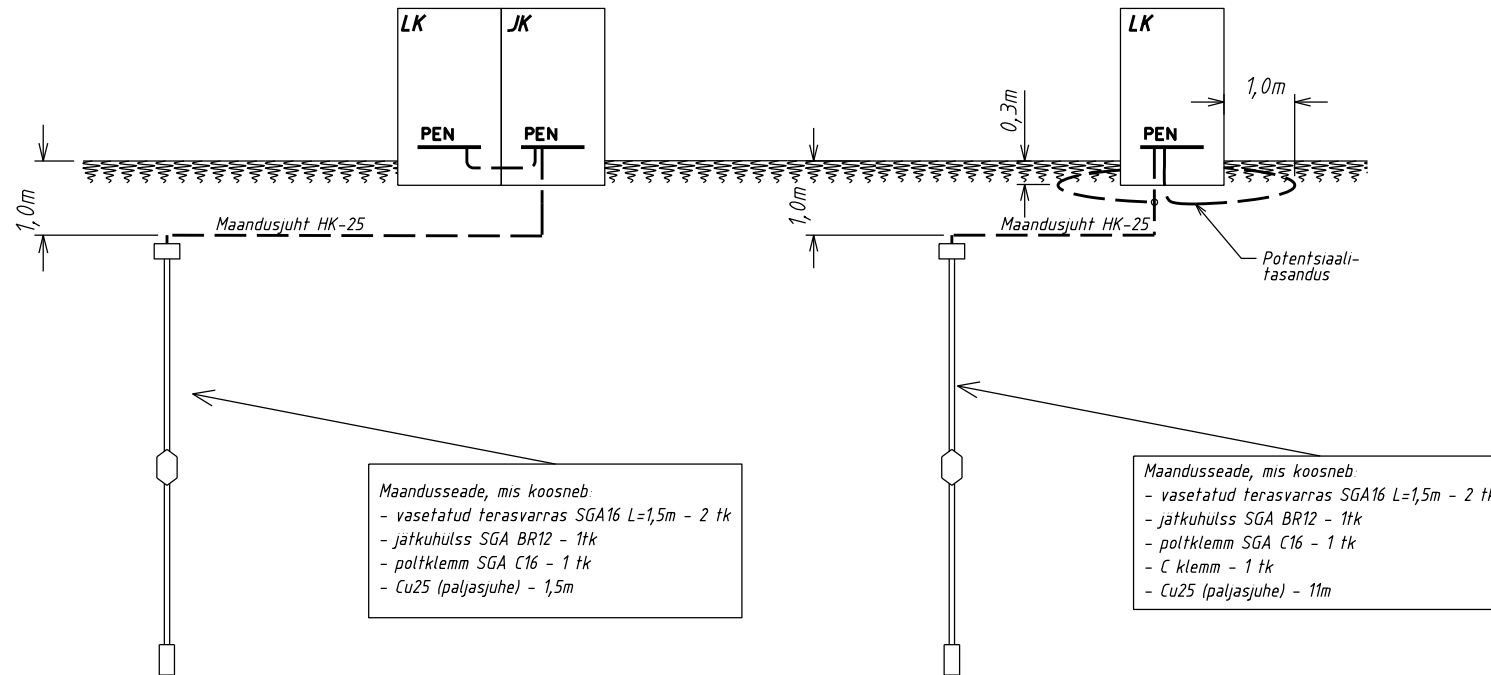

Kilpide maandusseadme paigaldus



Tellija:				Address: Ringtee 63a Össu küla Ülenurme vald Tartumaa 61713		Koopäev: 30.10.2017	
				Reg nr: 11445550		Töö nr: 17544P	
Töö nimetus:		Tellija lõunaosa detailplaneeringuala liitumine väliselektrivõrguga Veibri külas Luunja vallas Tartumaal (LP4242) TÖÖPROJEKT		Telefon/fax: 5170478/ 6 635 801		Joon nr: 03	
Joonise nimetus:		KILPIDE MAANDUSPAIGALDIS		e-mail: margus.koger@empower.ee		Mõõtkava: -/A4	
				Projekteerija: Margus Koger		Muudatus: Ver 1	