



39.50
39.00
38.50
38.00
37.50
37.00
36.50
36.00
35.50
35.00
34.50
34.00
33.50
33.00
32.50
32.00
31.50
31.00
30.50
30.00
29.50
29.00

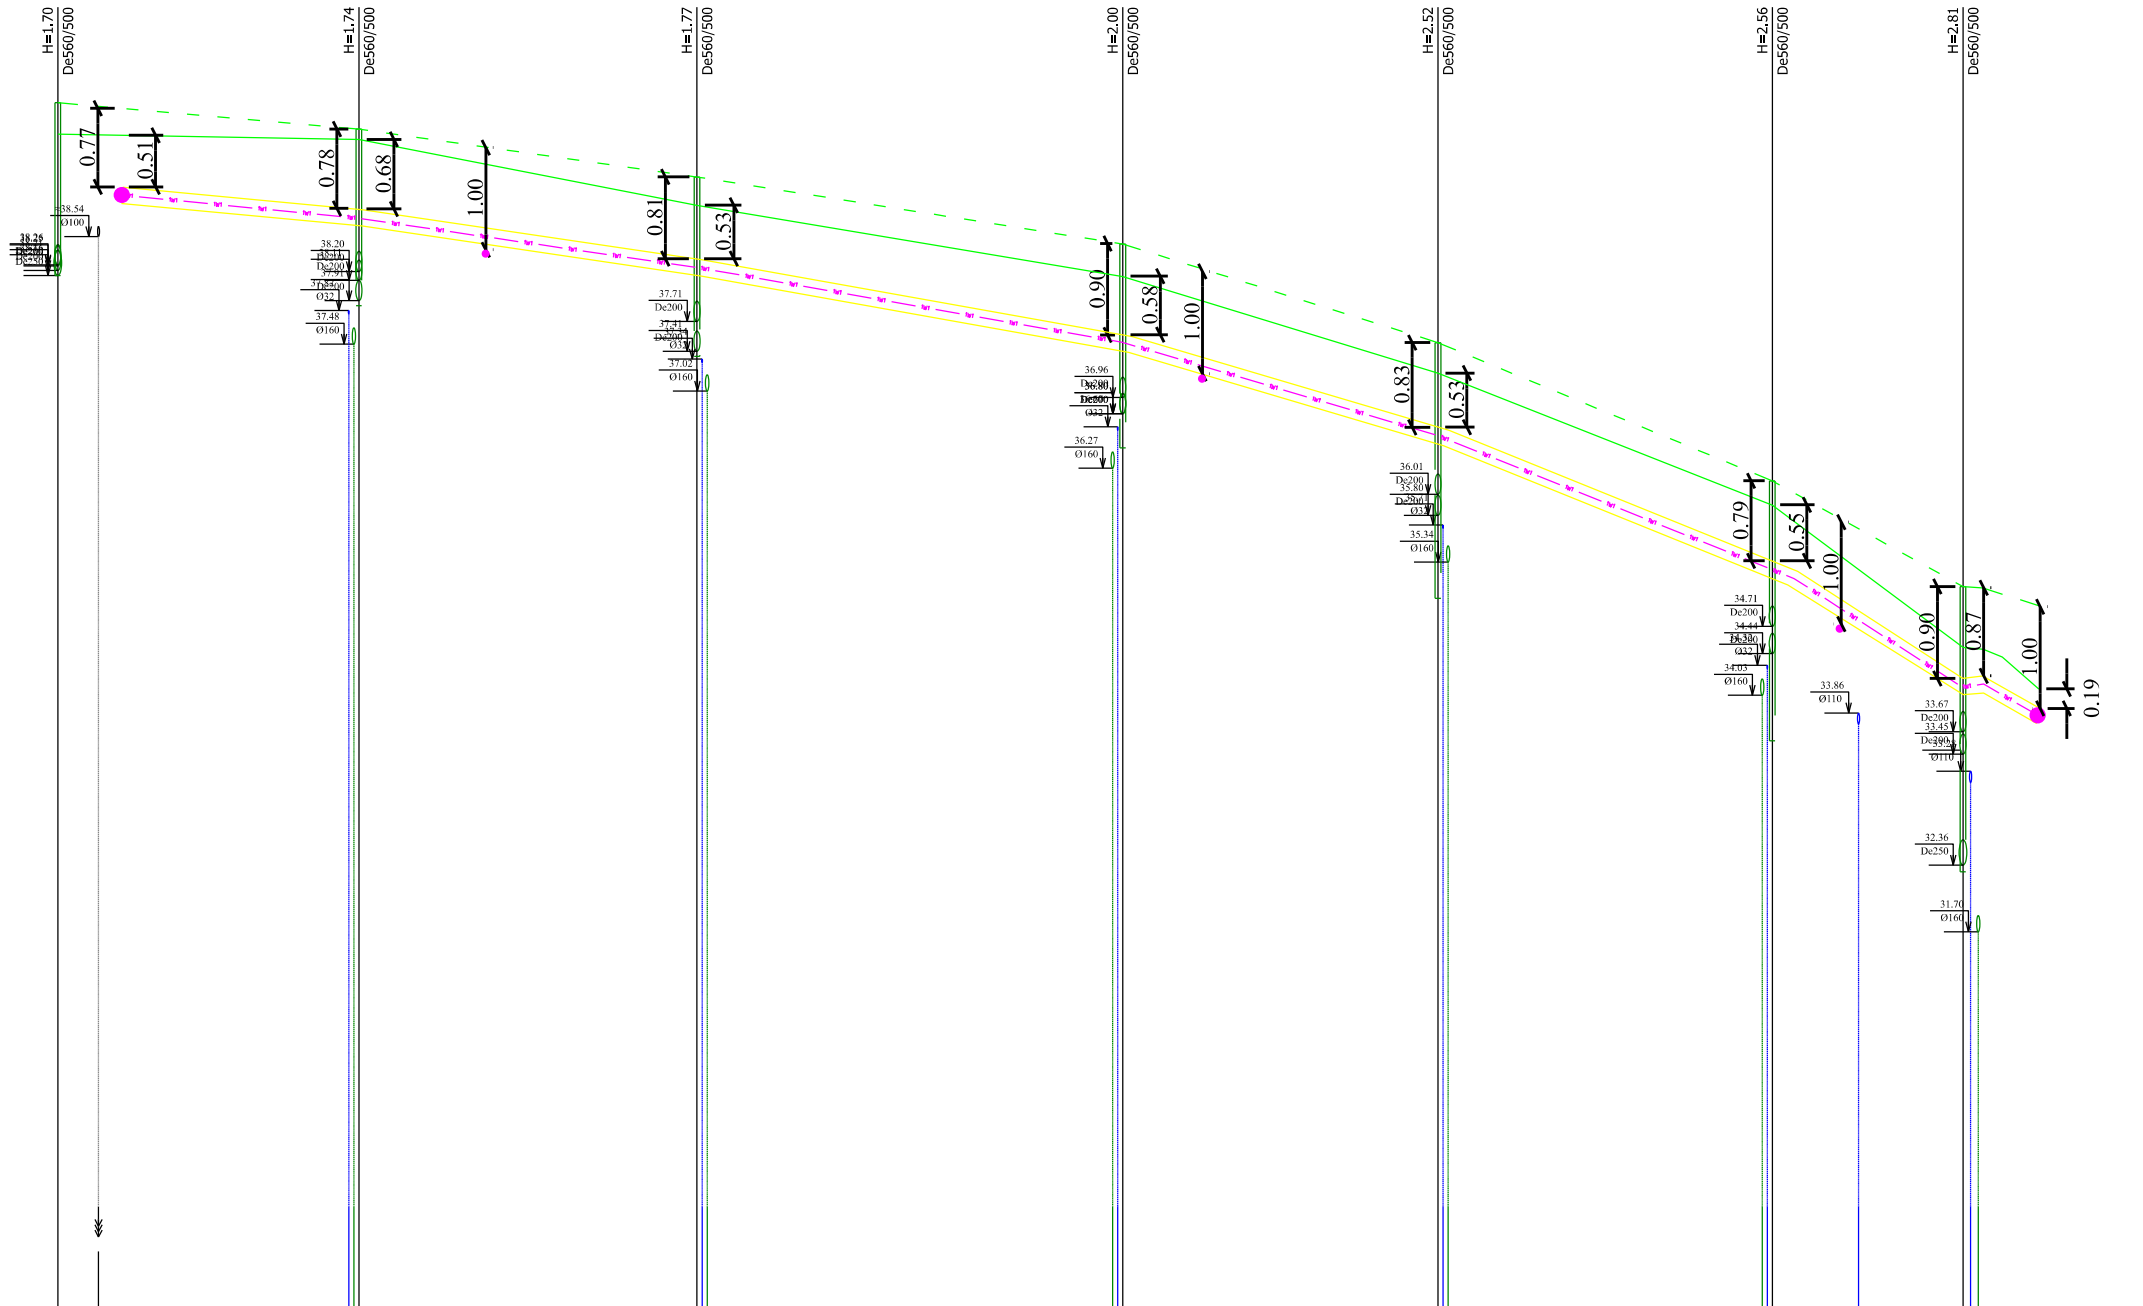

KAUVU TÄHIS	SK-20	SK-19	SK-18	SK-17	SK-16	SK-15	SK-13
OLEMASOLEVA MAAPINNA KÕRGUS (m ABS)	39.55	39.50	38.85	38.15	37.20	35.90	34.50
PROJEKTEERITUD MAAPINNA KÕRGUS (m ABS)	39.86	39.60	39.13	38.47	37.50	36.14	35.10
SIRGESTATUD SADEMEVEEKANALISATSIOONI TRASSI PLAAN							

MÄRKUSED

1. Pikkiprofiilil on näidatud maakaabli maksimaalne paigaldussügavus mil on tagatud minimaalne püstvahekaugus (0,25m) kaitsetoru alumisest osast vee- või sadeveekanalisatsioonitoruni.
2. Projekteeritud kaitsetorus kaablid paigaldada lahtise kaevise meetodil enne tee asfalteerimist.

Tellija: 		Address: Ringtee 63a Össu küla Ülenurme vald Tartumaa 61713		Kuupäev: 30.10.2017	
Töö nimetus: Tilia lõunaosa detailplaneeringuala liitumine väliselektrivõrguga Veibri külas Luunja vallas Tartumaal (LP4242) TÖÖPROJEKT		Reg nr: 11445550		Töö nr: 17544P	
Joonise nimetus: LISA 3		Telefon/fax: 5170478/ 6 635 801		Joon nr: 05	
		e-mail: margus.koger@empower.ee		Möötkava: -/A3	
		Projekteerija: Margus Koger		Muudatus: Ver 1	