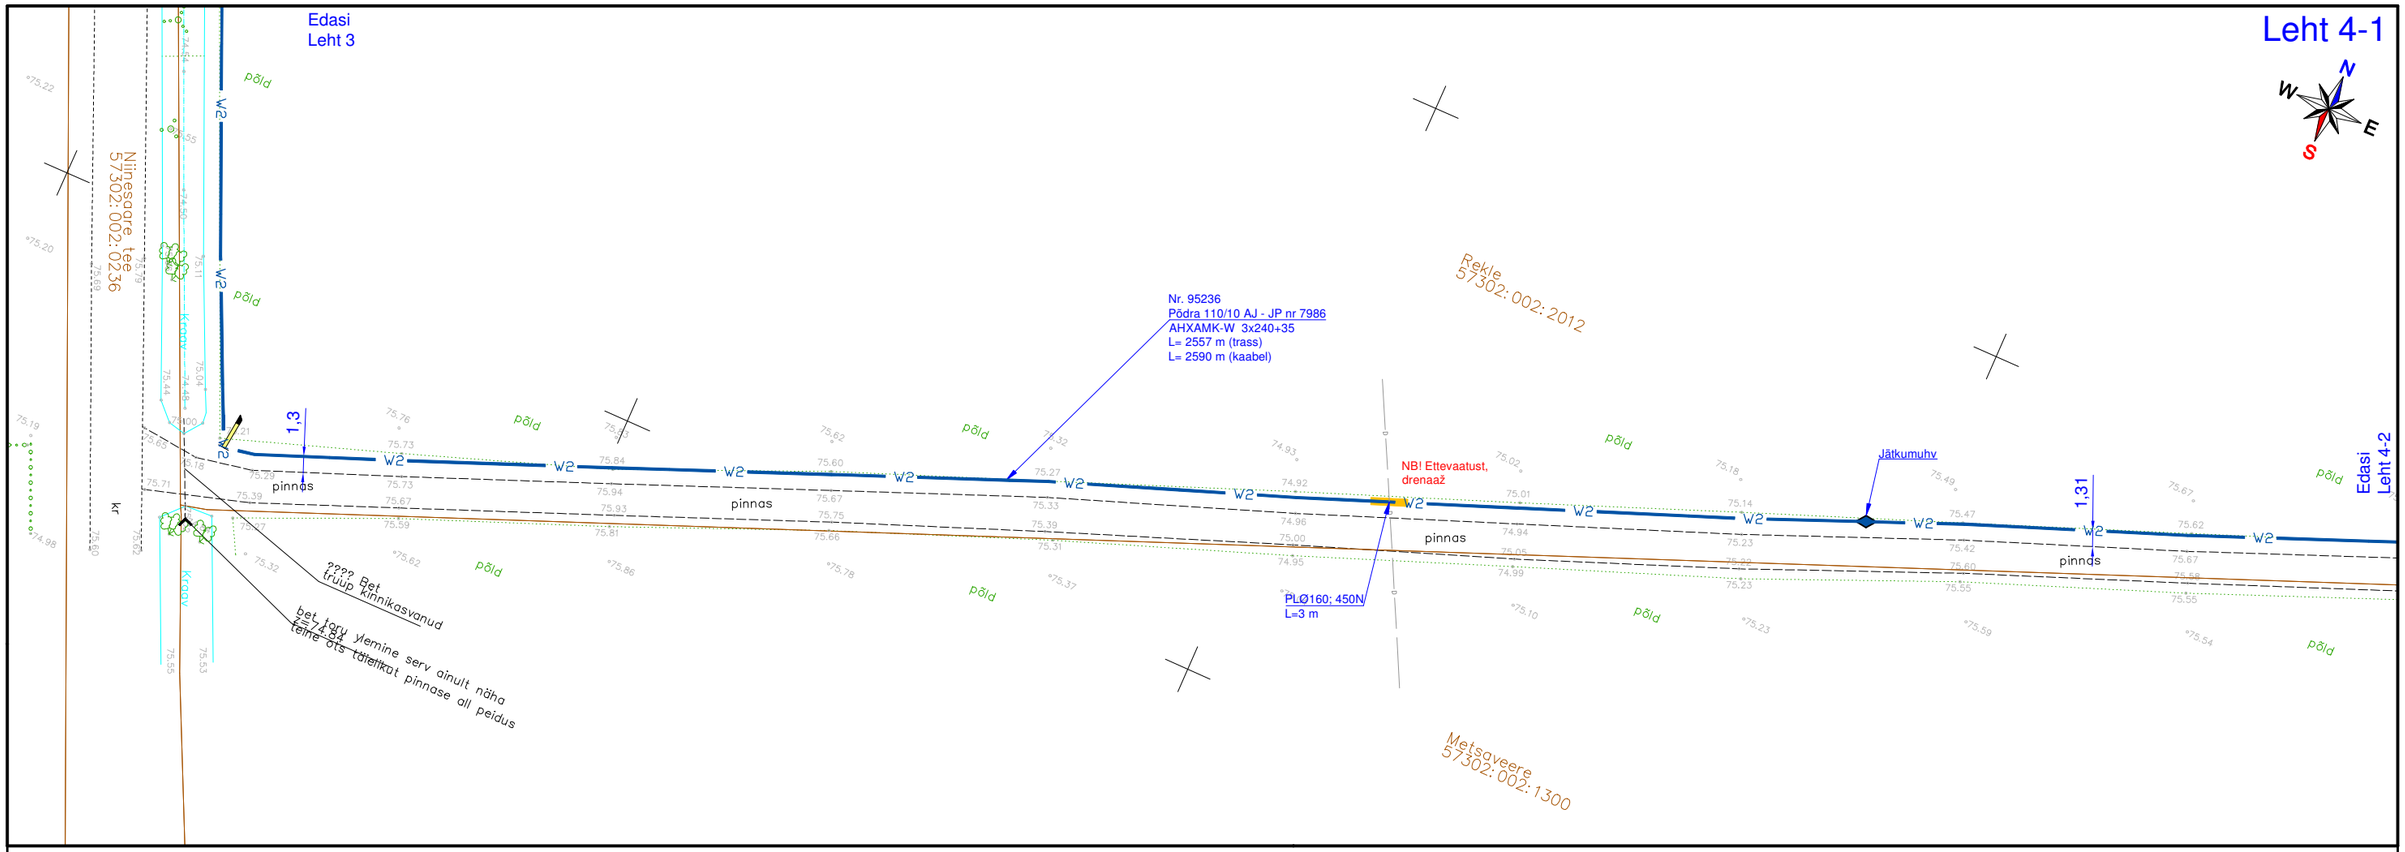

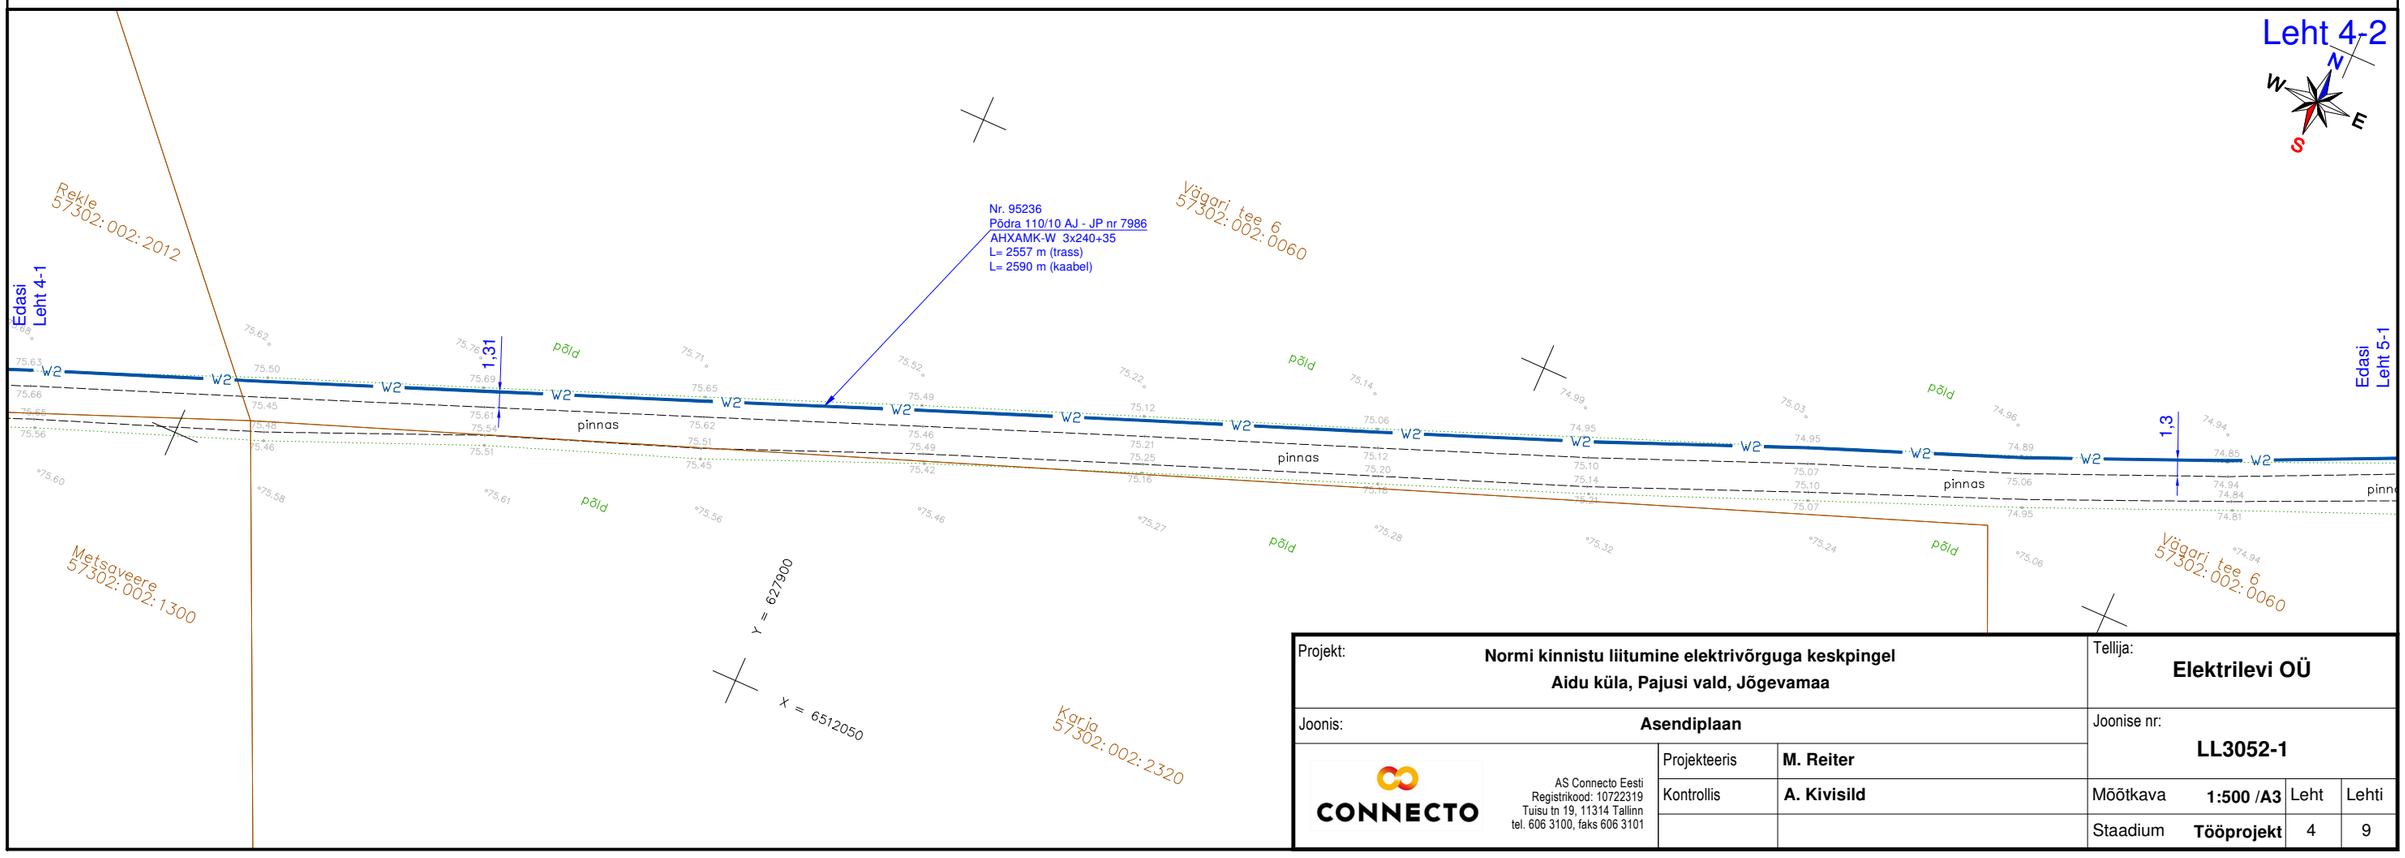

Projekt:	Normi kinnistu liitumine elektrivõrguga keskpingel Aidu küla, Pajusi vald, Jõgevamaa	Tellija:	Elektrilevi OÜ
Joonis:	Asendiplaan	Joonise nr:	LL3052-1
CONNECTO AS Connecto Eesti Registrikood: 10722319 Tuisu tn 19, 11314 Tallinn tel. 606 3100, faks 606 3101	Projekteeris: M. Reiter Kontrollis: A. Kivisild	Mõõtkava: 1:500 /A3 Staadium: Tööprojekt	Leht: 4 Lehti: 9