



JP nr. 7986

Kesta materjal: metall

Teenindusviis: väljast käsitletav

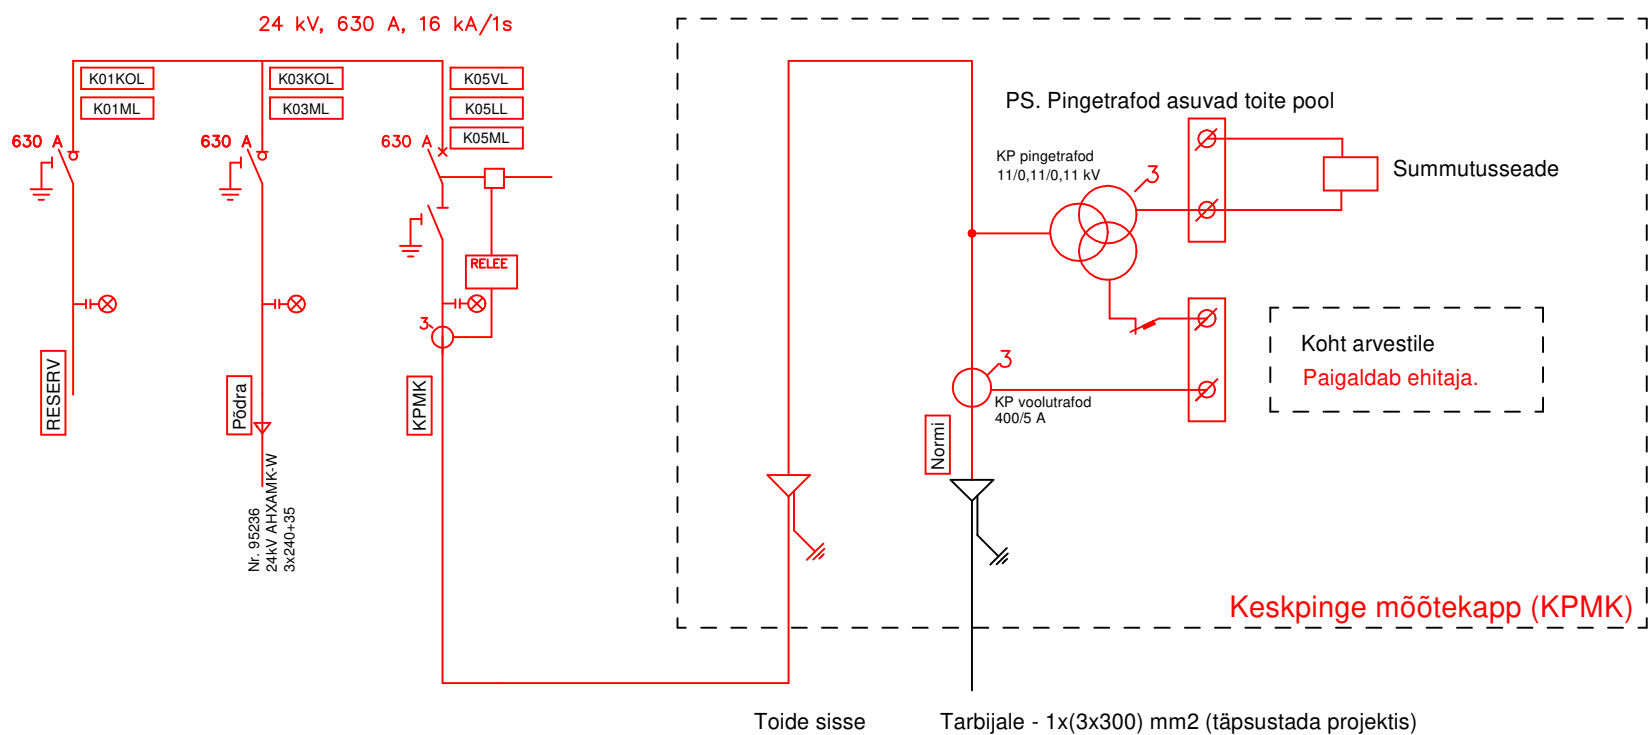

Projekt:			Normi kinnistu liitumine elektrivõrguga keskpingel Aidu küla, Pajusi vald, Jõgevamaa			Tellija:			Elektrilevi OÜ		
Joonis:			Jaotuspunkti elektriskeem			Joonise nr:			LL3052-3		
<div><p>AS Connecto Eesti Registrikood: 10722319 Tuisu tn 19, 11314 Tallinn tel. 606 3100, faks 606 3101</p></div>			Projekteeris	M. Reiter		Mõõtkava - /A4			Leht	Lehti	
			Kontrollis	A. Kivisild					Staadium	Tööprojekt	1