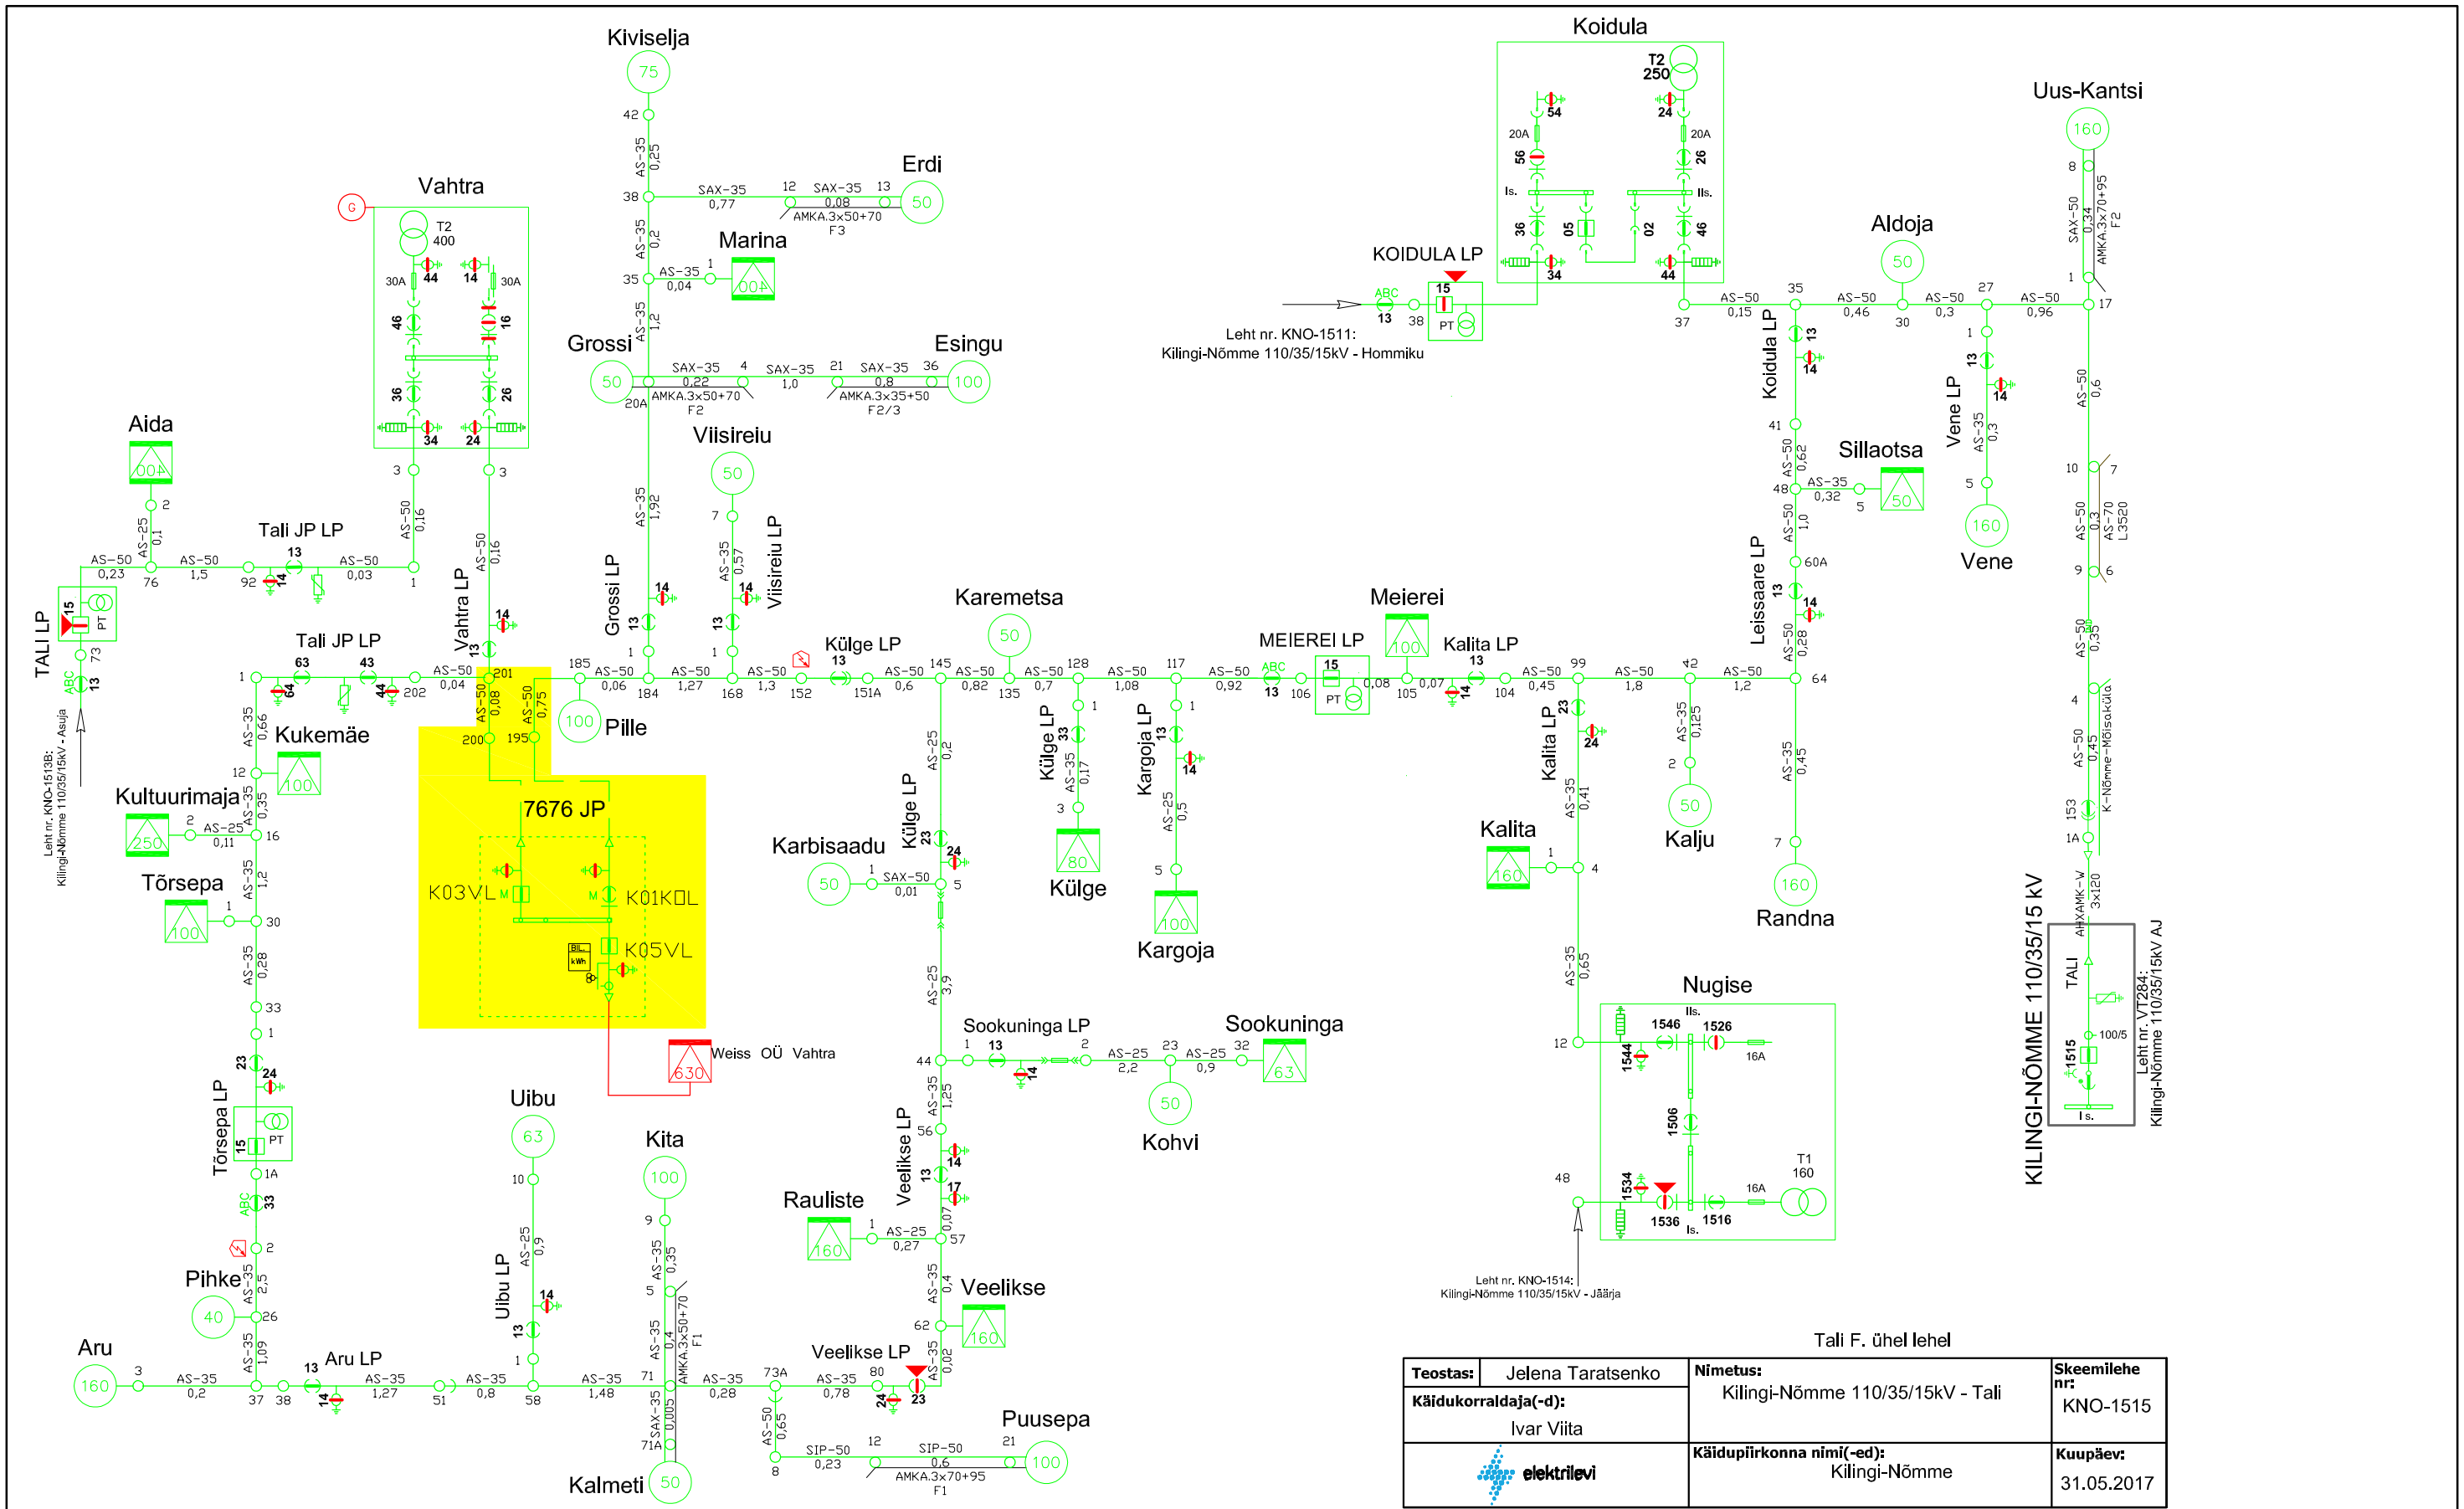

Tali F. ühel lehel

Teostas: Jelena Taratsenko	**Nimetus:** Kilingi-Nõmme 110/35/15kV - Tali	**Skeemilehe nr:** KNO-1515
Käidukorraldaja(-d): Ivar Viita		
elektrilevi	**Käidupiirkonna nimi(-ed):** Kilingi-Nõmme	**Kuupäev:** 31.05.2017

Projekt: **OÜ Weiss 15 kV elektriliitumine Vahtra maaüksusel Viisireiu küla Saarde vald Pärnumaa**						Tellija: **Elektrilevi OÜ**	
LEONHARD WEISS ENERGY AS E-post energy@leonhard-weiss.com Telefon +372 715 4100 Registrikood 10665798 **EL10665798-0001**	Joonis: **Normaalskeem**					Joonise nr: **LL2830-2.1**	
	Projekteeris	**Madis Vitsut**		06.2017	+372 53045971	Mõõtkava	eskiis
	Kontrollis	**Peeter Arro**		06.2017	+372 5145873	Staadium	Tööprojekt
	Projektijuht					Keel: EST	Leht: 1 / Lehti: 1