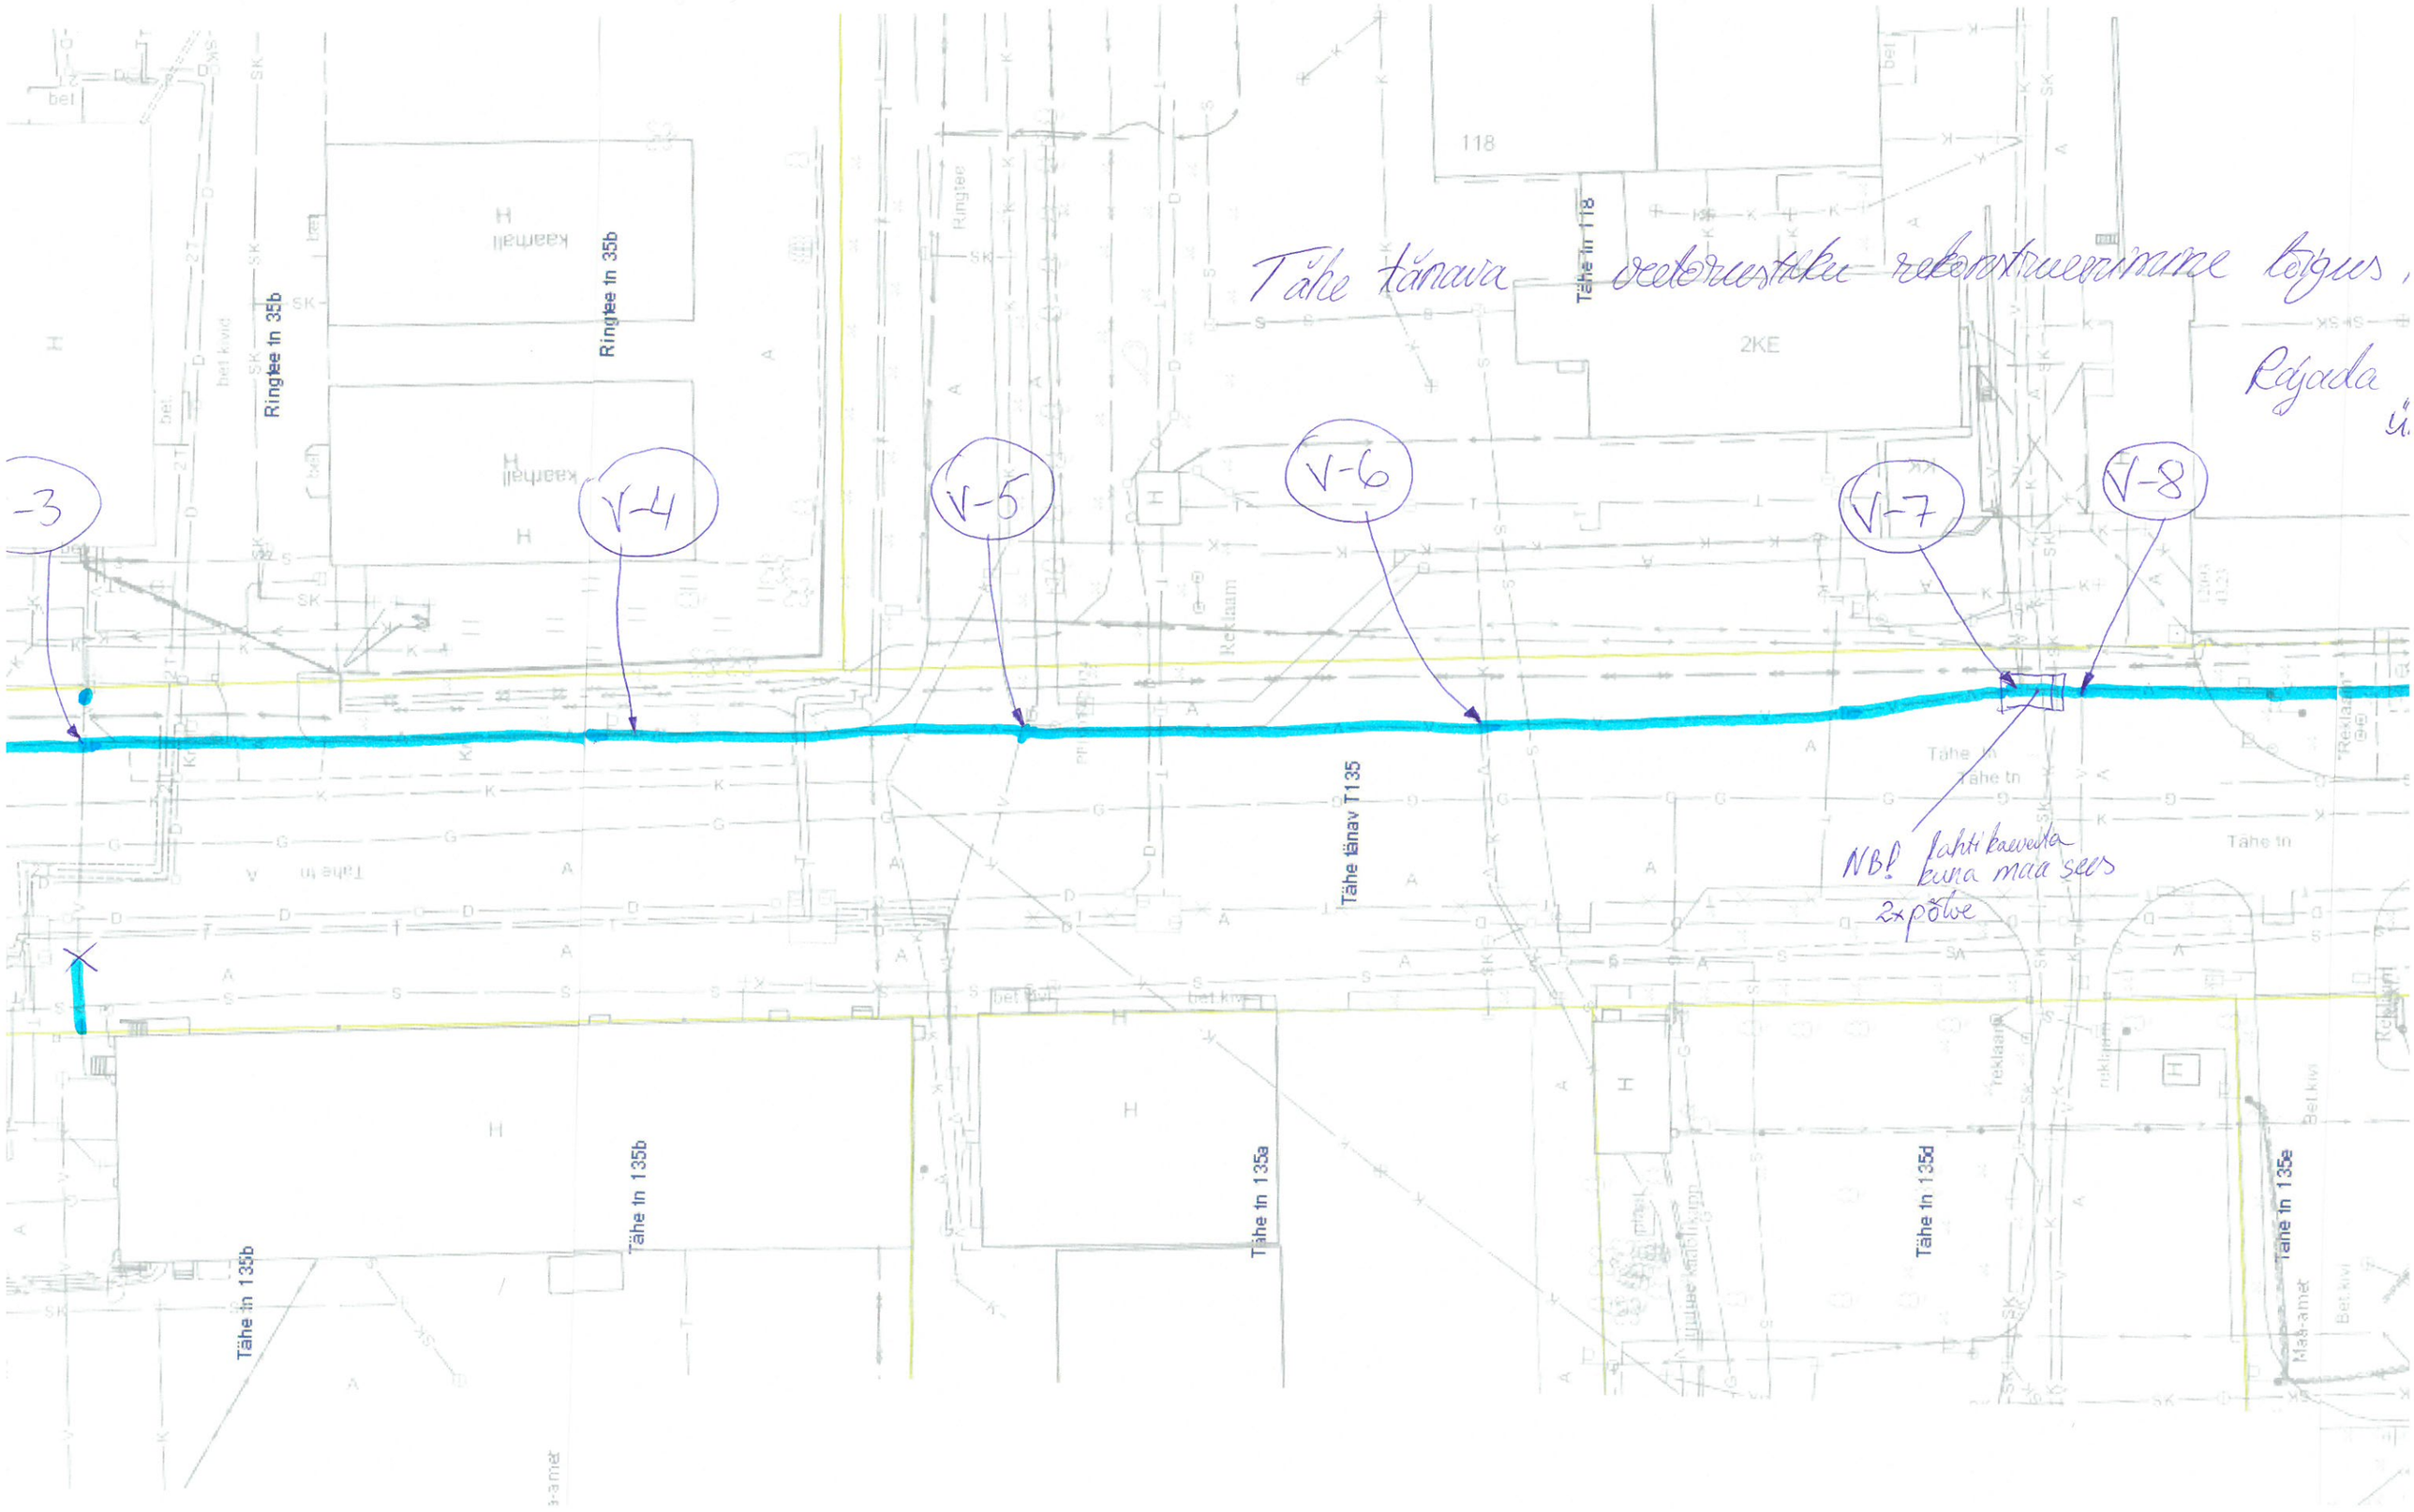
Tähe tänava veetorustiku rekonstrueerimine toigus
Rajada
V-3
V-4
V-5
V-6
V-7
V-8
NB! lahti kaevata kuna maa sees 2x põlve
Tähe tänav T135
Tähe tn 135b
Tähe tn 135a
Tähe tn 135d
Tähe tn 135e
Ringtee tn 35b
Tähe tn 118
118
2KE
Tähe tn
Ringtee
Reklaam
Maa-amet
Bet.kivi