


Kaabli paigaldamine kinnisel meetodil

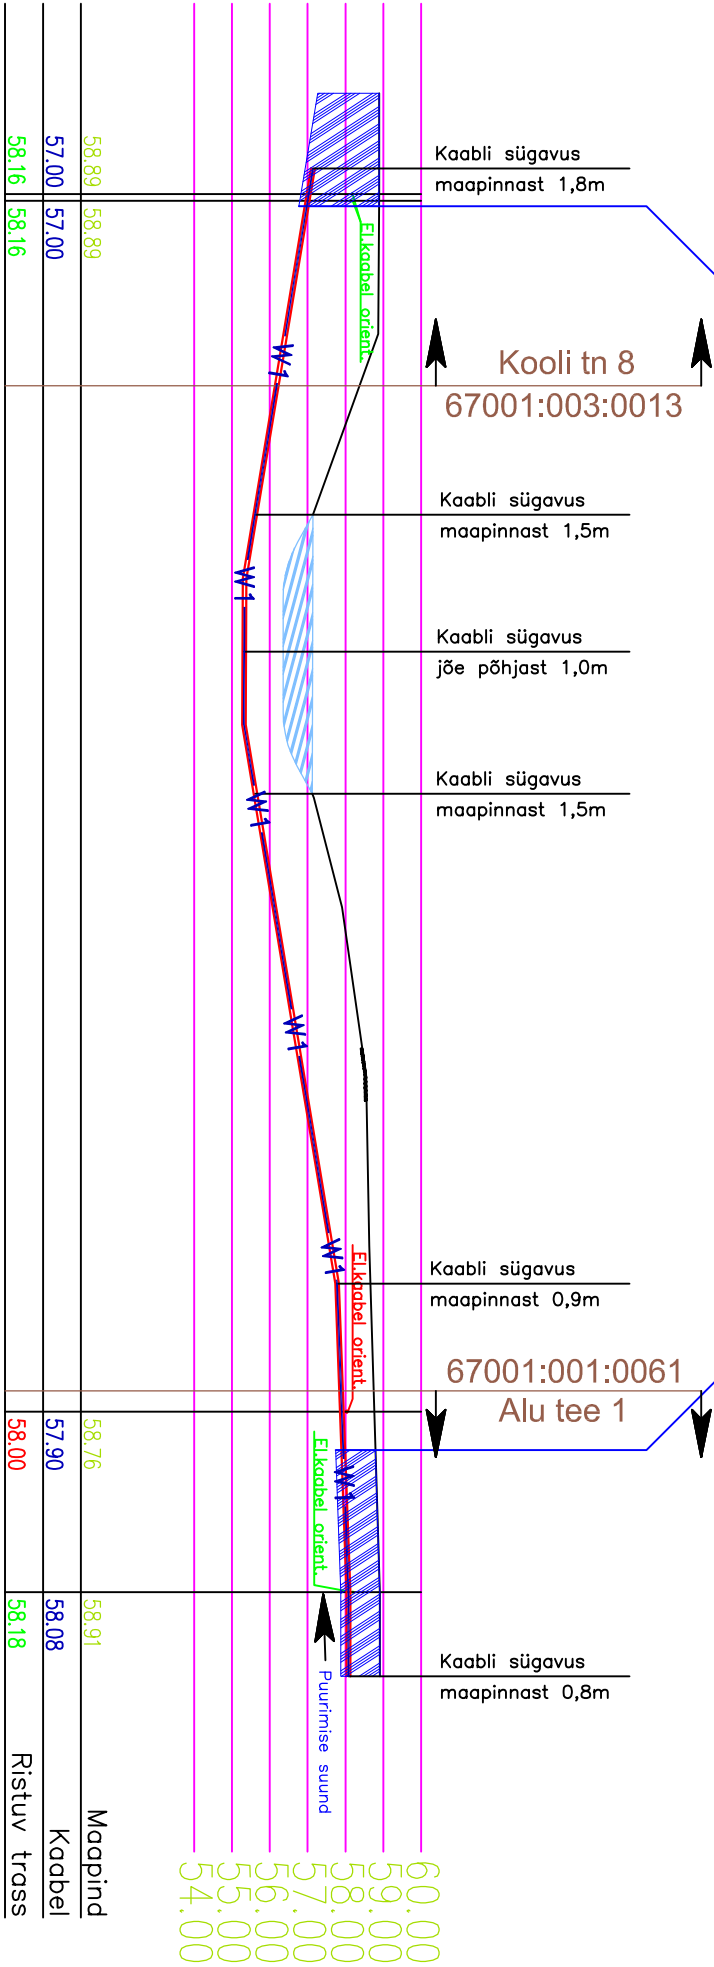

Projekt

Kooli tn 8 kinnistu peakatsime suurendamine, võrgu ümberehitus kliendi soovil. Rapla linn. Rapla vald.

Tellijä

Elektrilevi OÜ

LEONHARD WEISS

ENERGY AS

E-post energy@leonhard-weiss.com

Telefon +372 715 4100

Registrikood 10665798

Joonis

Ristumissuund

Madalpinge maakaabli ristumine jõega.

Maapind

Kabel

Ristuv trass

Maapind

Kabel

Ristuv trass

