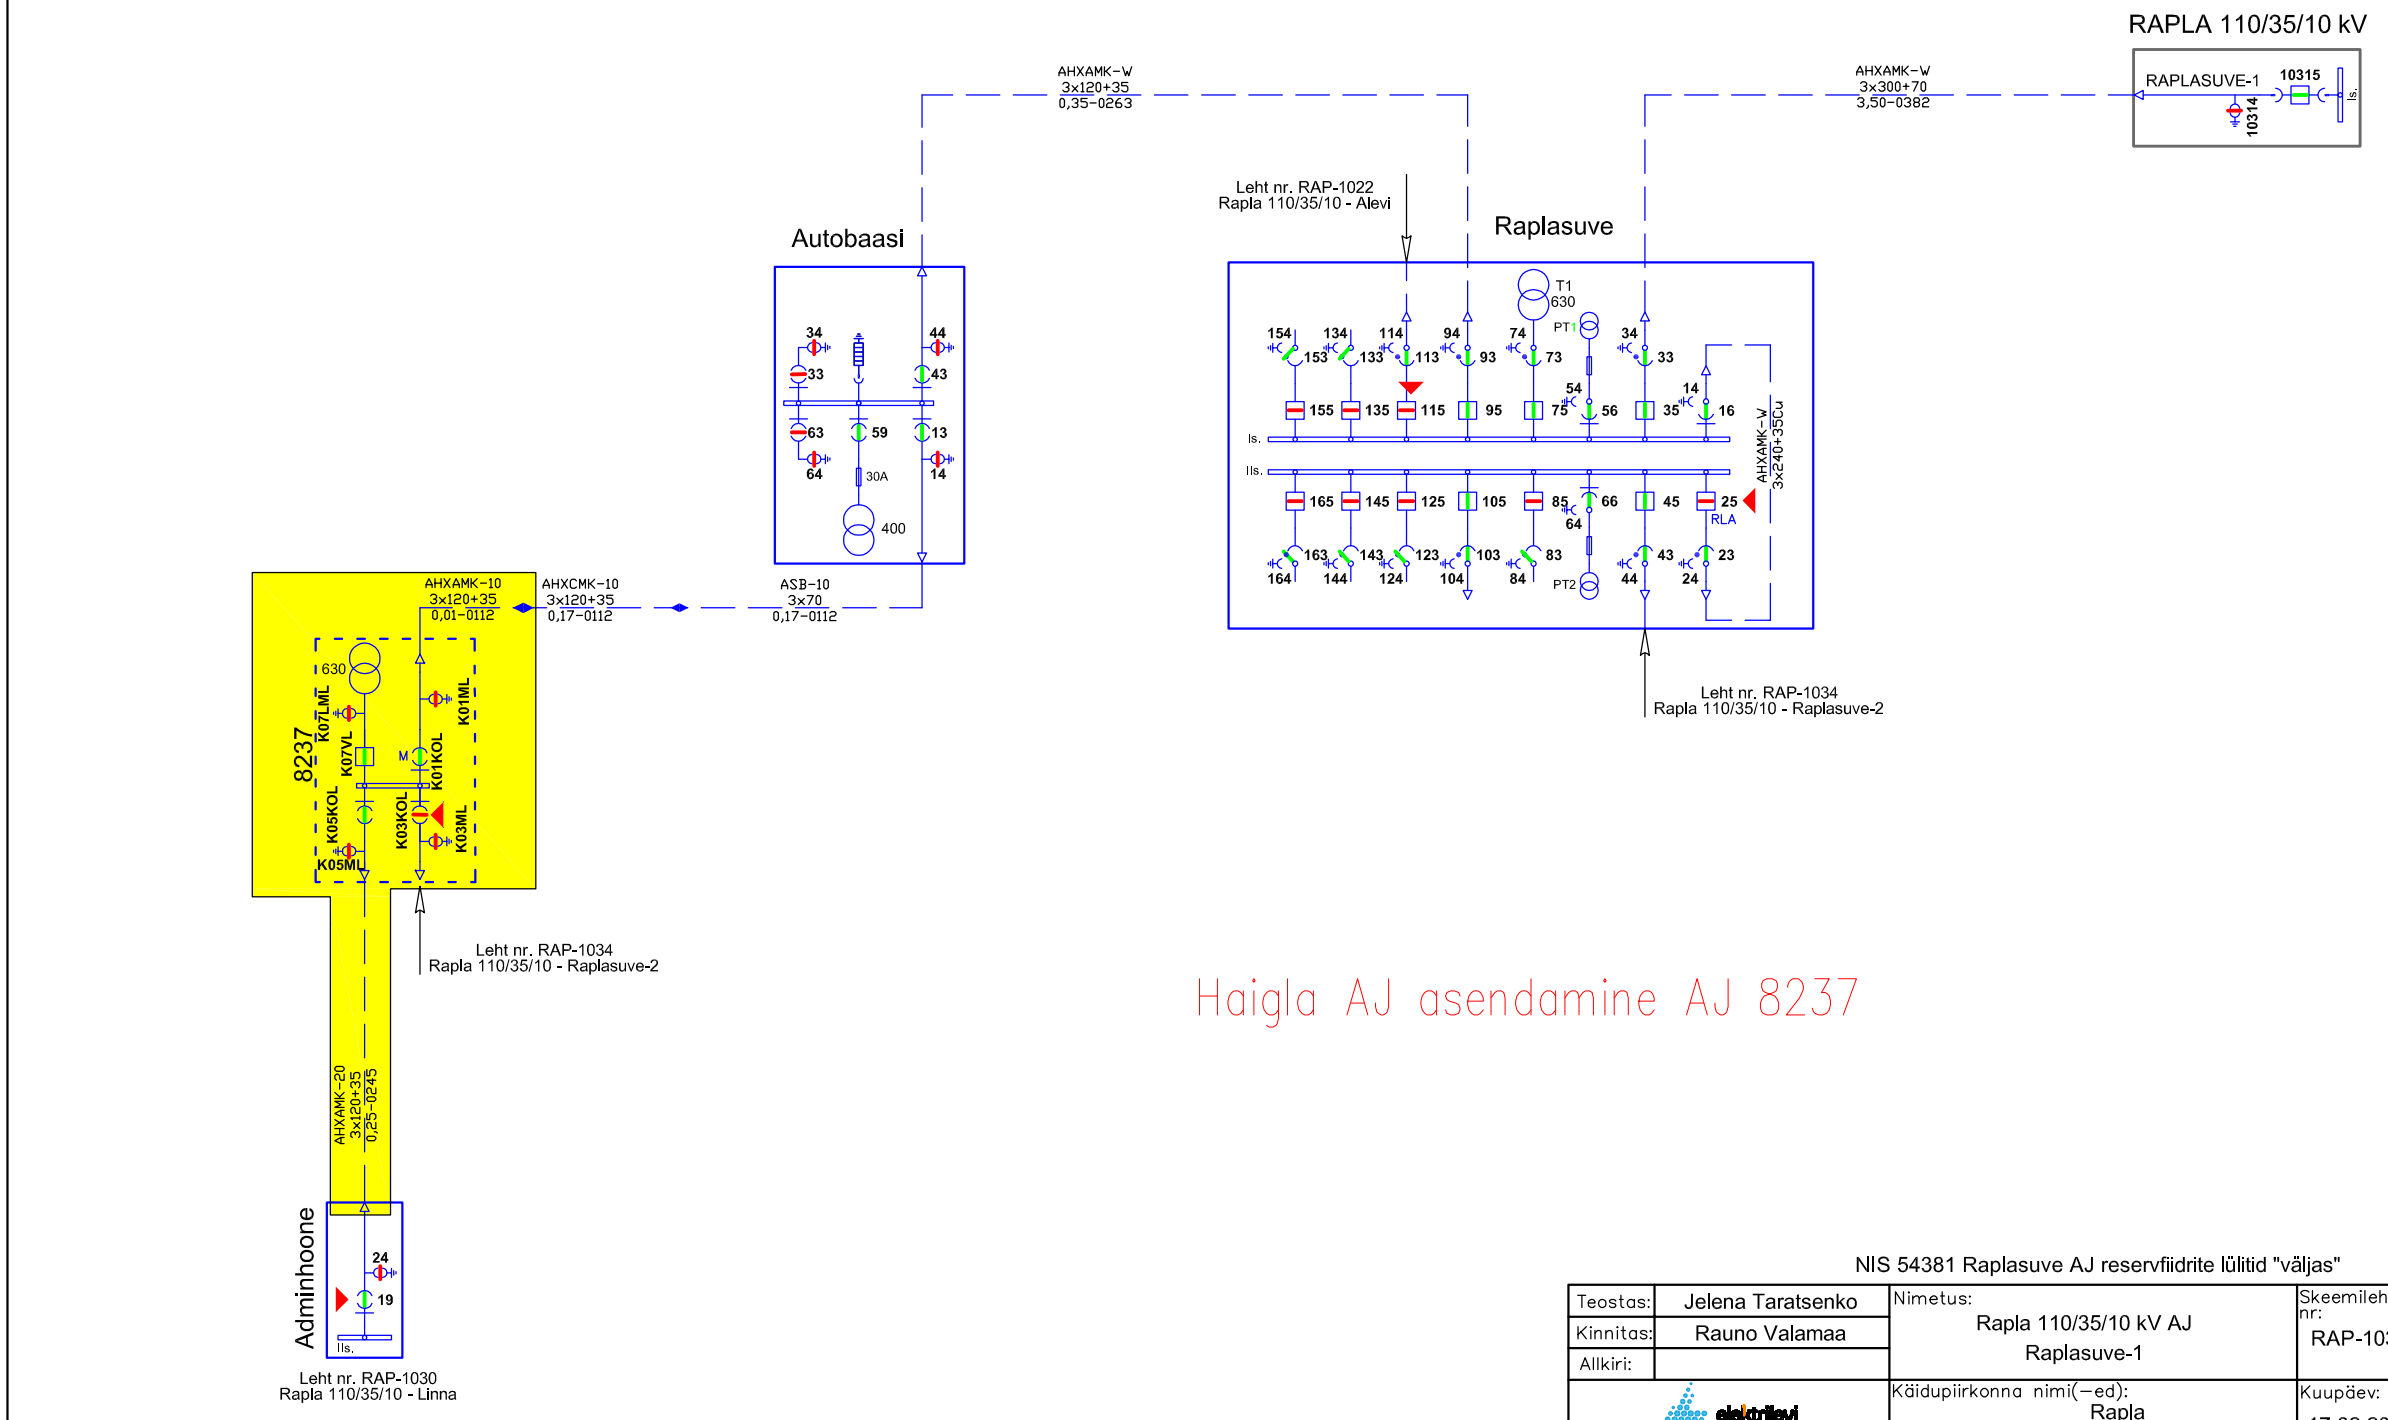

Teostas:	Jelena Taratsenko	Nimetus: Rapla 110/35/10 kV AJ Raplasuve-1	Skeemilehe nr: RAP-1031
Kinnitas:	Rauno Valamaa		
Allkiri:		Käidupiirkonna nimi(–ed): Rapla	Kuupäev: 17.02.2017

elektrilevi

Projekt: **Kooli tn 8 kinnistu peakaitsme suurendamine, võrgu ümberehitus kliendi soovil. Rapla linn. Rapla vald.**						Tellija: **Elektrilevi OÜ**	
LEONHARD WEISS ENERGY AS E-post energy@leonhard-welss.com Telefon +372 715 4100 Registrikood 10665798	Joonis: Skeemide parandus **Rapla 110/35/10kV AJ Raplasuve-1 10kV fiidri skeemi parandus.**					Joonise nr: **TP0535, LP4478-4**	
						Mõõtkava	
						Staadium: Tööprojekt	
	Projekteeris	**Anna Preismann**		23.12.2017	52 35 428	Keel: EST	Leht: 1 / Lehti: 2
	Kontrollis	**Andrei Laidoner**		23.12.2017	53 483 985		