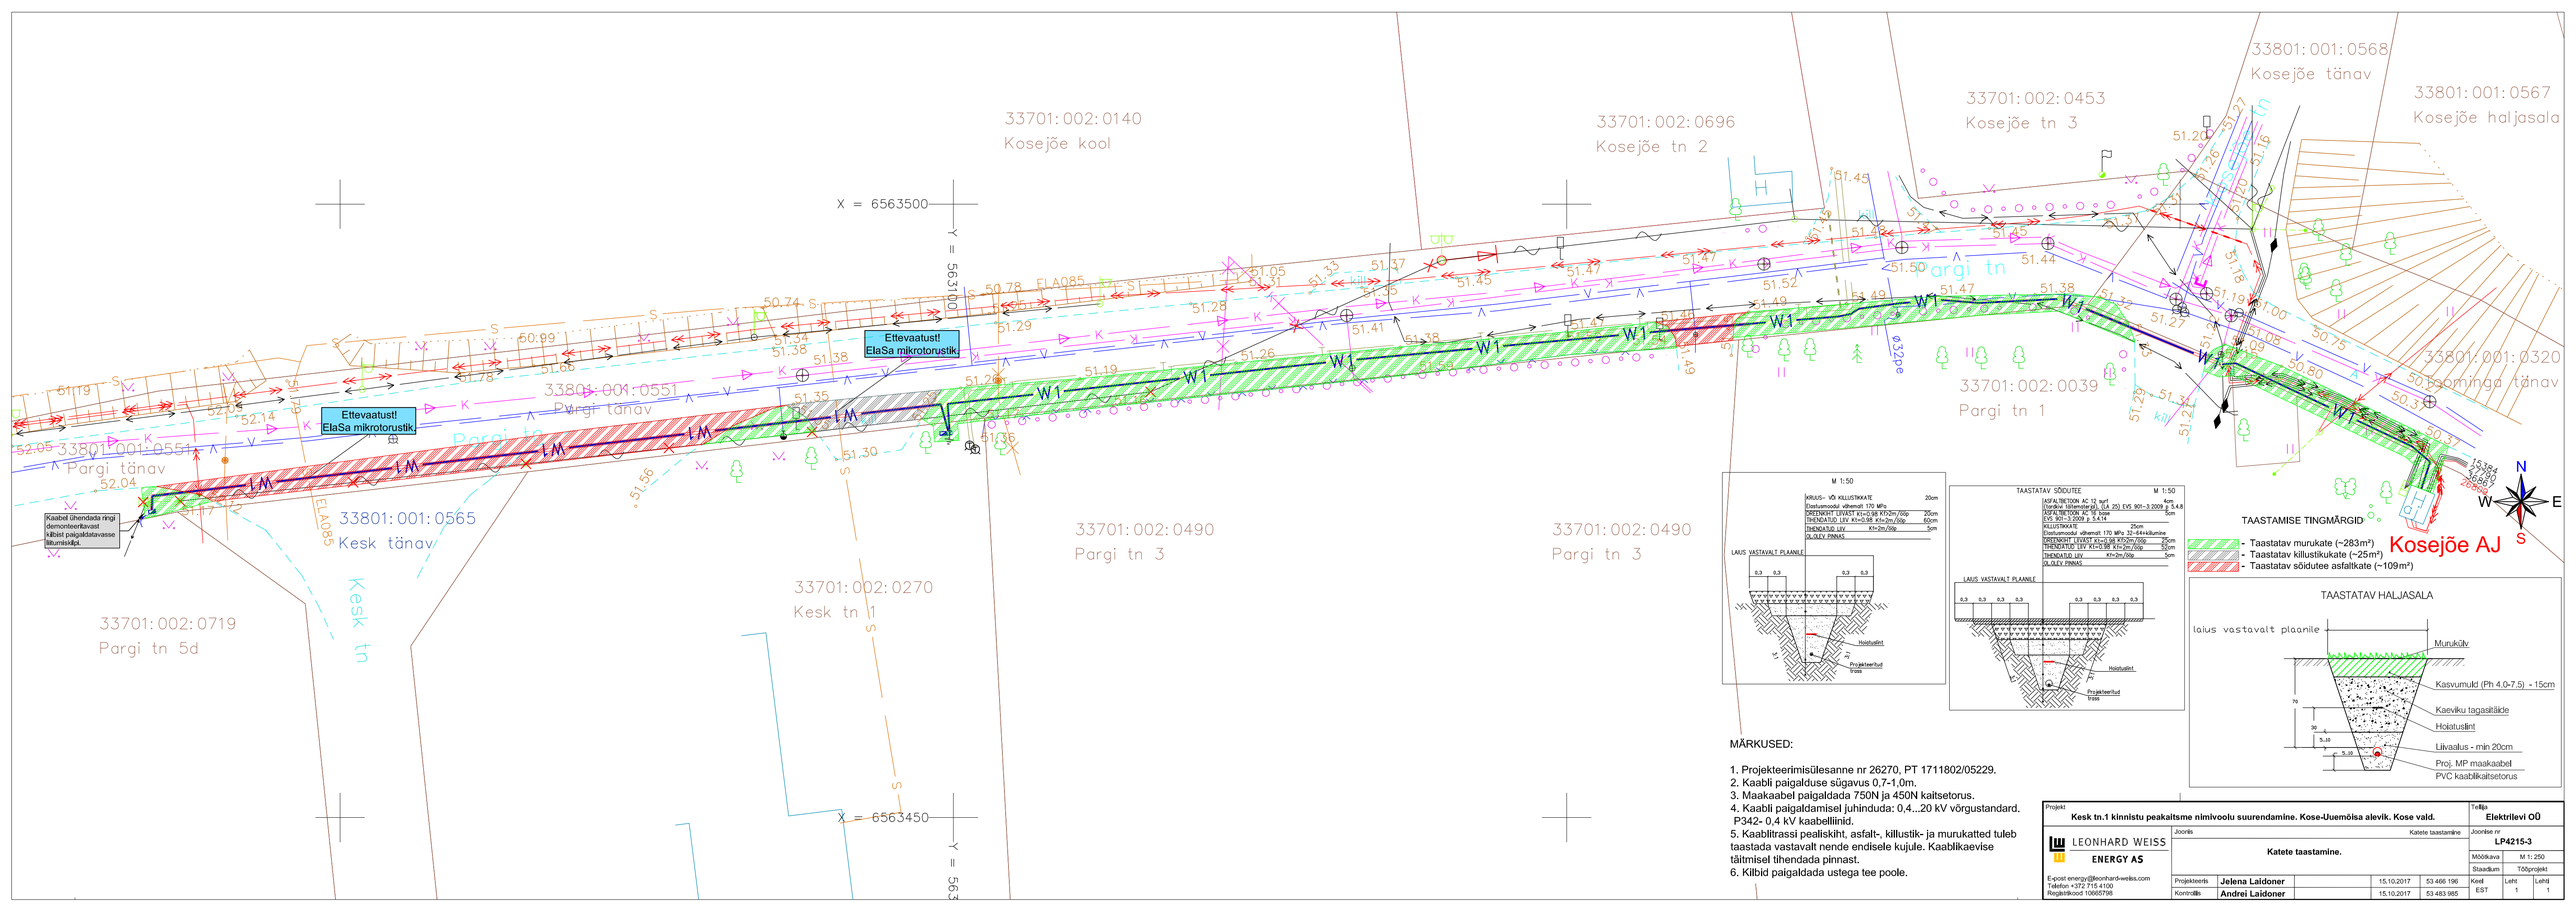

M 1:50

TAASTATAV SÕIDUTEE M 1:50

TAASTAMISE TINGMÄRGID

- Taastatav murukate (~283m²)
- Taastatav killustikukate (~25m²)
- Taastatav sõidutee asfaltkate (~109m²)

Kosejõe AJ

TAASTATAV HALJASALA

MÄRKUSED:

1. Projekteerimisülesanne nr 26270, PT 1711802/05229.
2. Kaabli paigalduse sügavus 0,7-1,0m.
3. Maakaabel paigaldada 750N ja 450N kaitsetorus.
4. Kaabli paigaldamisel juhinduda: 0,4...20 kV võrgustandard. P342- 0,4 kV kaabelliinid.
5. Kaablitrassi pealiskiht, asfalt-, killustik- ja murukatted tuleb taastada vastavalt nende endisele kujule. Kaablikaevise täitmisel tihendada pinnast.
6. Kilbid paigaldada ustega tee poole.

Projekt: **Kesk tn.1 kinnistu peakaitsme nimivoolu suurendamine. Kose-Uuemõisa alevik. Kose vald.**					Tellija: **Elektrilevi OÜ**	
LEONHARD WEISS ENERGY AS	Joonis: **Katete taastamine.**				Joonise nr: **LP4215-3**	
					Mõõtkava: M 1: 250	
					Staadium: Tööprojekt	
E-post energy@leonhard-weiss.com Telefon +372 715 4100 Registrikood 10600796	Projekteeris: **Jelena Laidoner**		15.10.2017	53 466 196	Keel: EST	Leht: 1 / Lehti: 1
	Kontrollis: **Andrei Laidoner**		15.10.2017	53 483 985		