
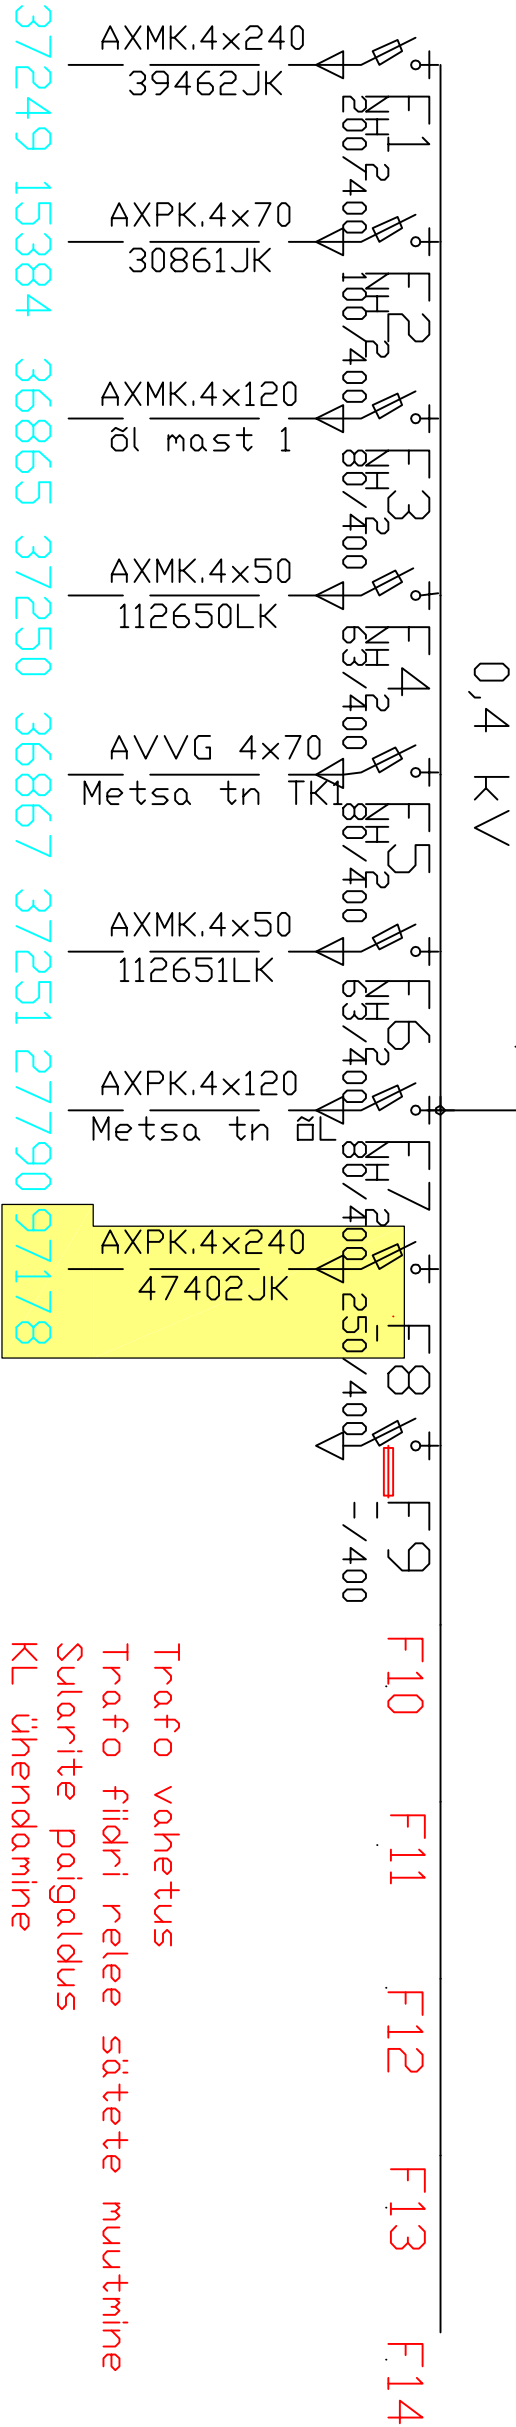


Muuta trafo fiidri
relee sätted: 25A

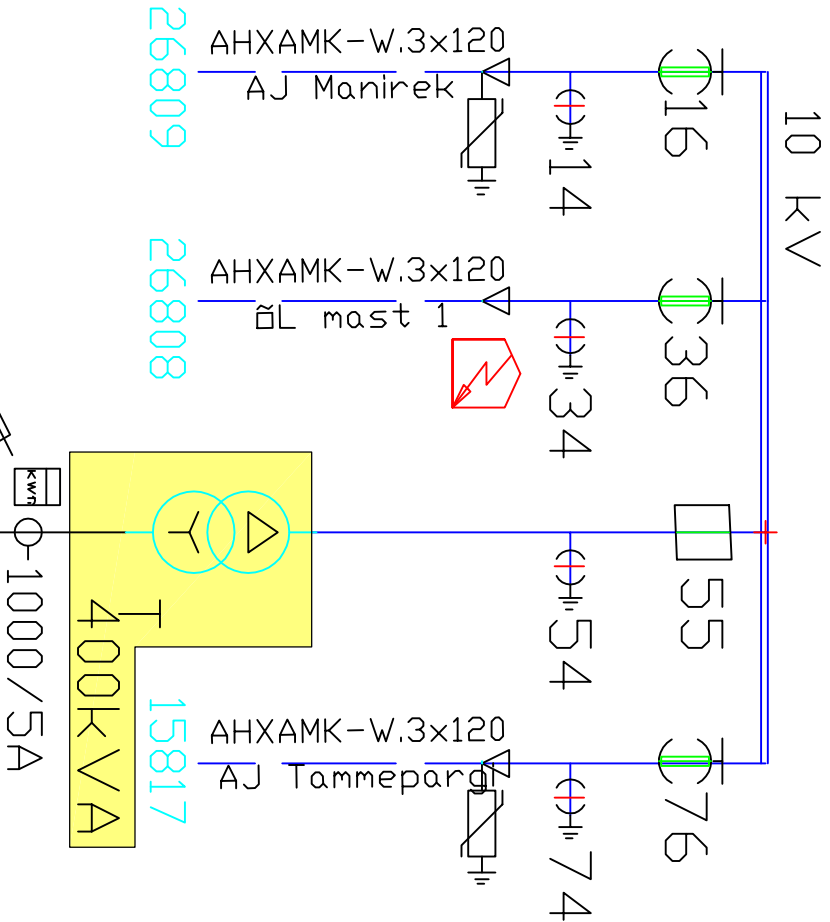

Trafo vahetus
Trafo fiidri relee sätete muutmine
Sularite paigaldus
KL ühendamine

Nimetusi:	Kose jõe:(Kose)
Alajaama Kose-Uuemõisa alevik Kose vald Harjumaa	
Alajaama tüüpKomplekta la jaam	Kuupäev: 18.11.2016
Teostasi:	Liidla Vassiljeva

Projekt		Tellija	
Kesk tn.1 kinnistu peakatsime nimevoolu suurendamine. Kose-Uuemõisa alevik. Kose vald.		Elektrilevi OÜ	
Joonis		Joonise nr	
Skeemide parandus		LP4215-4	
Kosejõe AJ skeemi parandus.		Mõõtkaava	
Projekteeris		Staadium	Tööprojekt
Jelena Laidoner		Keel	Lehti
15.10.2017		53 466 196	
Kontrollis		EST	
Andrei Laidoner		1	
15.10.2017		53 483 985	
E-post energy@leonhard-weiss.com		1	
Telefon +372 715 4100		1	
Registrikood 10665798		1	