


# Ringtee 26 torude arendiplaan

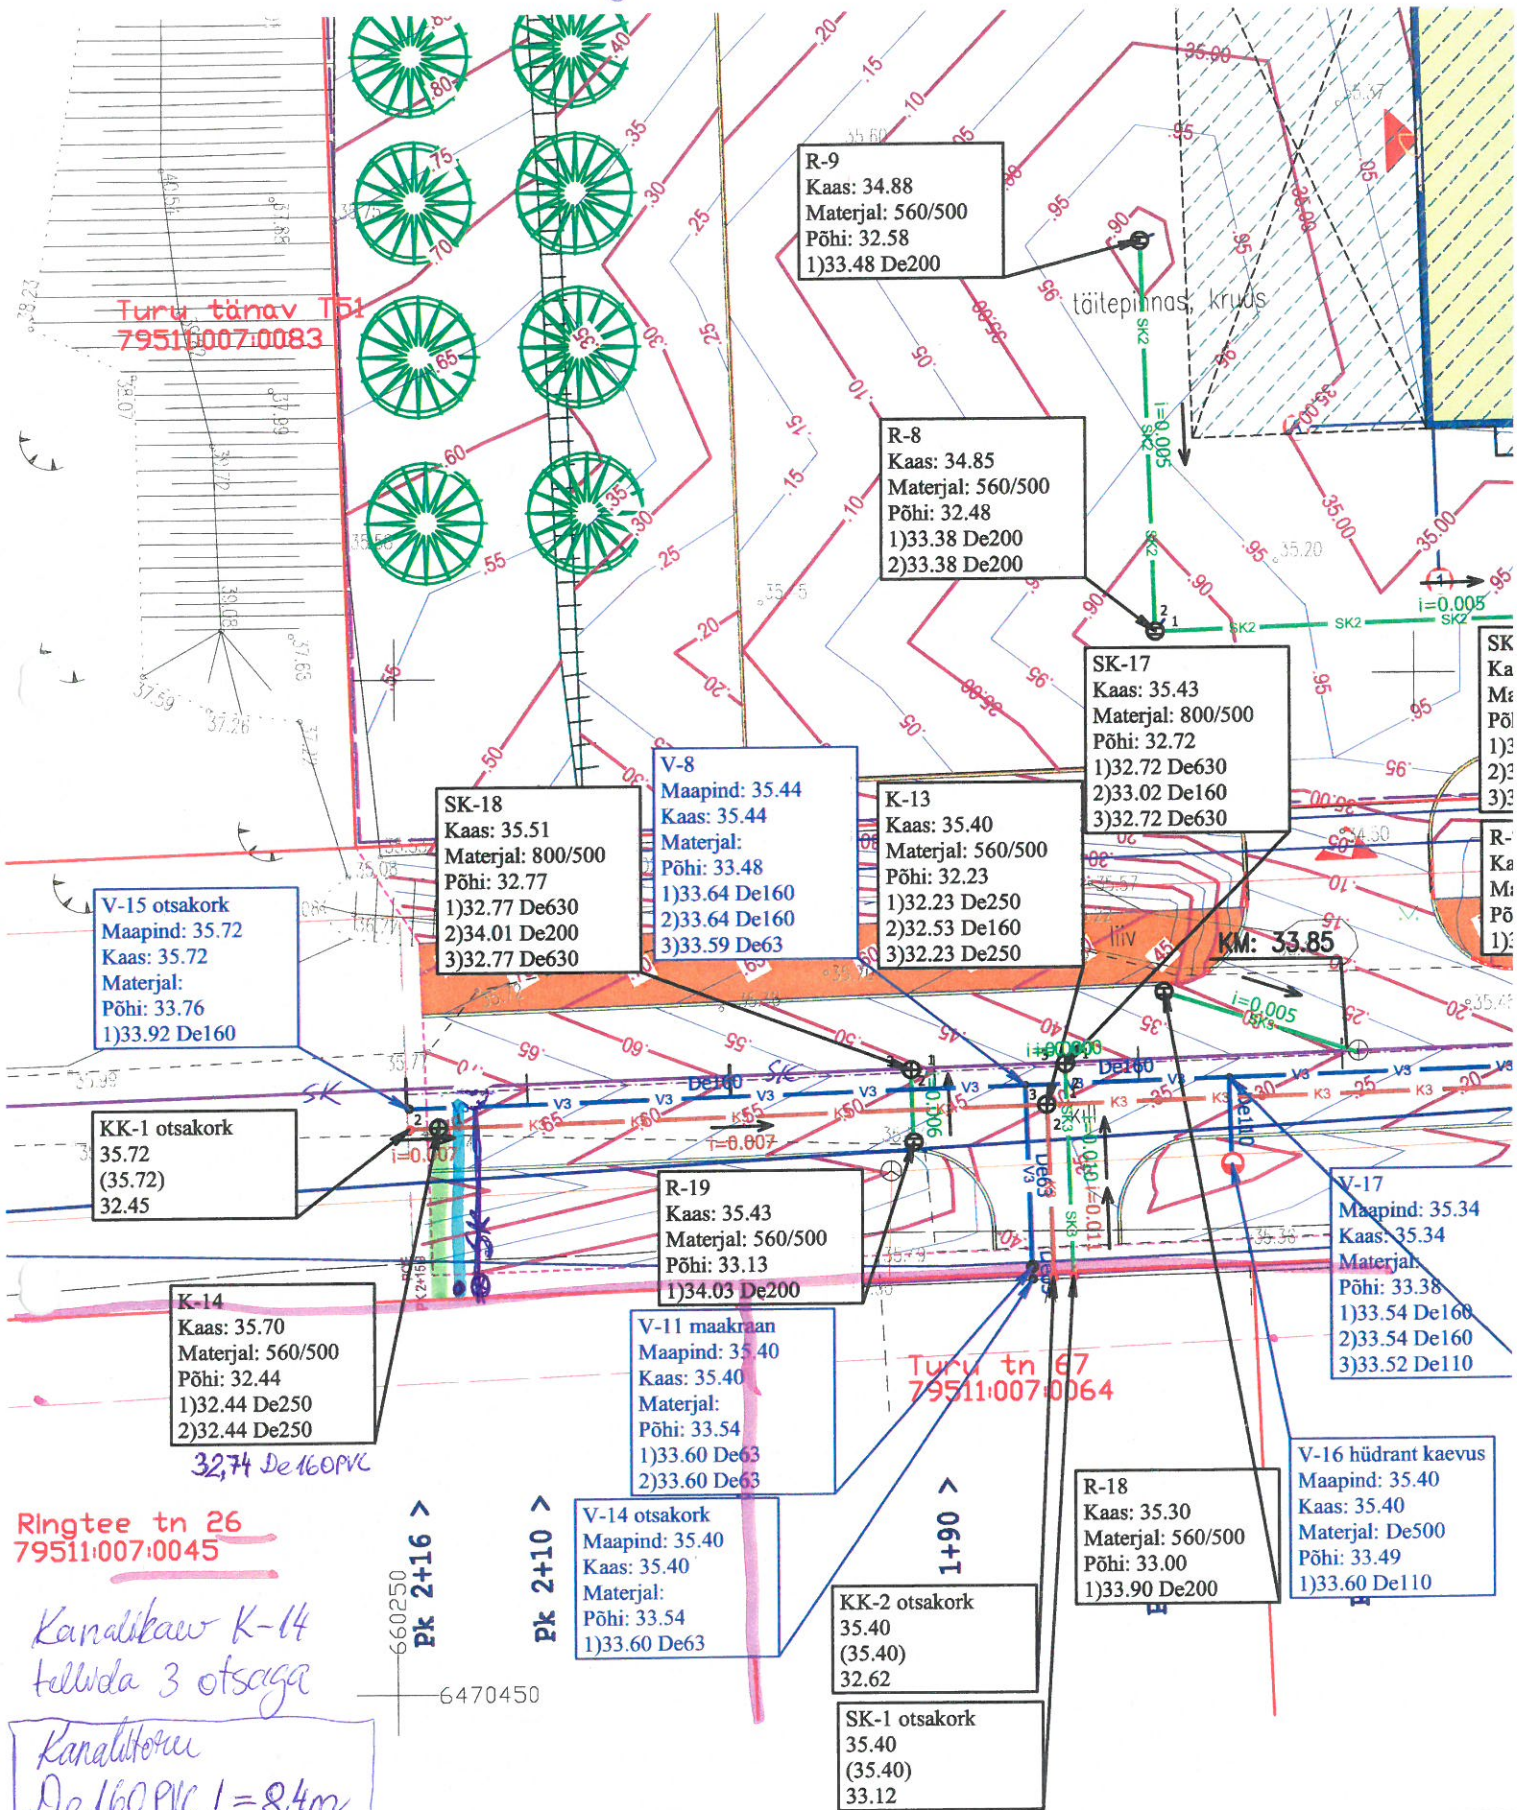

Kanalikaev K-14  
telluda 3 otsaga

Kanalitoru  
De 160 PVC L=8,4m

Veetoru De 110 PE L=9,3m

Sademeteetoru De 160 PP L=10,3m

TINGMÄRGID:

Tänavale pimekandus De 630/160,  
Pärisle kaev de 560/500 PE  
mp. 35,50  
loru 32,80  
h=2,7m

MÄRKUSED: