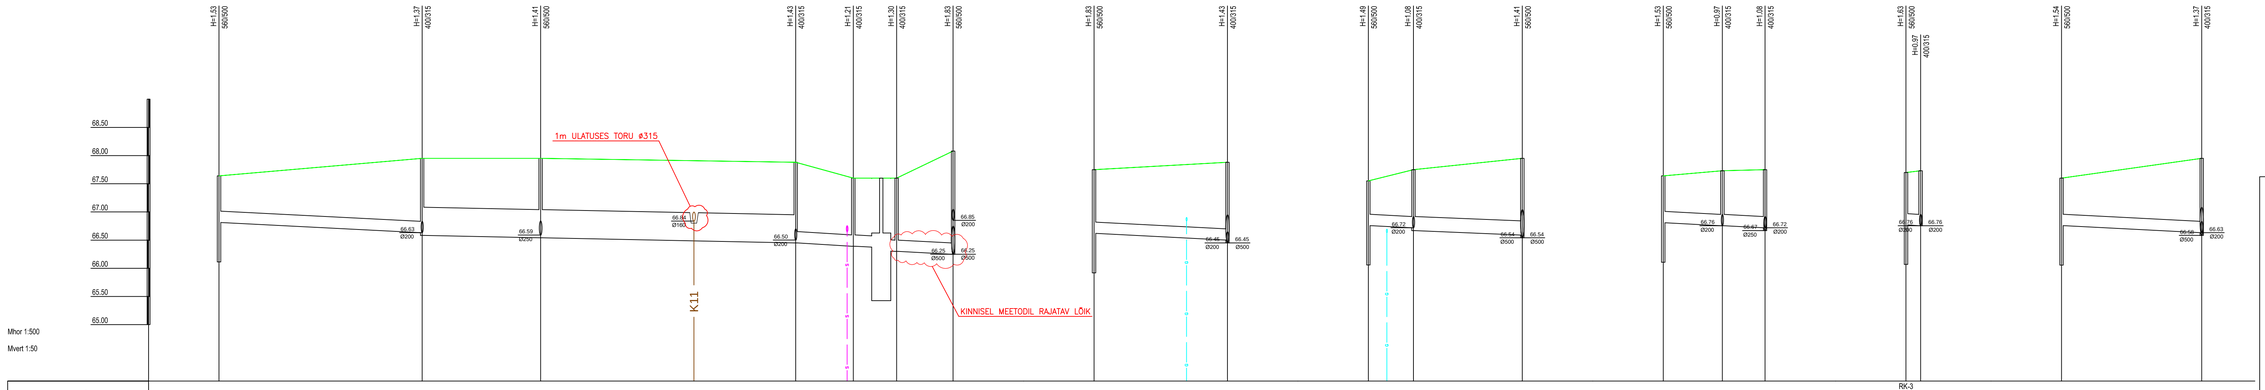

Mhor 1:500

Mvert 1:50

KAEVU TÄHIS	RK-6		K21-1		K21-2			K21-3	K21-4	K21-5	OSK-1	RK-1		K21-3	RK-2	K21-6		K21-2	RK-4	K21-7	K21-6	RK-3	K21-7	RK-5	K21-1
OLEMASOLEVA MAAPINNA KÕRGUS (m ABS)	67.64		67.95		67.95			67.88	67.60	67.60	68.08	67.75		67.88	67.95	67.75		67.95	67.64	67.73	67.75		67.70	67.60	67.95
PROJEKTEERITUD MAAPINNA KÕRGUS (m ABS)	67.64		67.95		67.95			67.88	67.60	67.60	68.08	67.75		67.88	67.95	67.75		67.95	67.64	67.73	67.75		67.70	67.60	67.95
TORU RENNI KÕRGUS (m ABS)	66.81	66.63 66.59	66.54					66.45	66.39 66.34	66.30	66.25	66.62		66.50	66.76	66.72 66.67		66.59	66.81	66.76	66.72		66.77 66.76	66.76	66.83
TORU RAJAMISSÜGAVUS	0.83	1.32 1.27	1.41					1.43	1.21 1.22	1.29 1.30	1.83	1.13		1.38	0.79	1.03 1.08		1.36	0.83	0.97	1.03		0.93 0.97	0.84	1.32
LANG / PIKKUS (m)	0.005	36.0	0.002				66.3	0.008	10.2	0.005 3.4 0.008	0.005 11.1	0.005	23.7		0.005	8.0	0.004	19.3	0.005	18.1		2.6 0.005		0.005	24.9
TORU LÄBIMÕÕT	Ø200 SN8 - 36.0m			Ø500 SN8 - 66.3m				Ø200 SN8 - 13.5m		Ø200 SN8 - 11.1m		Ø200 SN8 - 23.7m			Ø200 SN8 - 8.0m		Ø250 SN8 - 19.3m		Ø200 SN8 - 18.1m				Ø200 SN8 - 2.6m	Ø200 SN8 - 24.9m	
VAHEKAUGUSED (m)	36.0		21.0		45.2			10.2	3.3	3.4 1.0 10.0		23.7			8.0		19.3		10.5	7.6			2.6	24.9	
SIRGESTATUD TRASSI PLAAN	K21	K21	127°	K21	K21	K21	K21	151°	90°	100°		K21			K21				90°					K21	

Märkused

1. Torustike asukoht vt joonis AS-4-02
2. Tingmärgid vt joonis AS-4-01
3. Ehituskaeviku tüüpristlõiked vt joonis VK-6-01

Muudatuse nr	Kuupäev	Projektiosa	Selgitus

Altron Projekt OÜ
Tartumaa, Kambja vald, Tõrvandi küla, Vähi-Peetrimõisa tee 1
Tel. +372 7 422 233

Objekti aadress:
Kambja vald, Ossu küla

Vastutav spetsialist:
Vahur Laas
Allkiri: allkirjastatud digitaalselt

Projektetöö juht:
Vahur Laas
Allkiri: allkirjastatud digitaalselt

Kooliproje/ 13.11.2017

Tellija:
Mapri Ehitus OÜ

Töövõtja:
Altron Projekt OÜ

Töö nimetus:
Tartumaa, Kambja vald, Ossu küla, Viljandi mnt 73 Ermelli büroo ja laohoone

Joonise nimetus:
Sademeveekanalisatsioonitorustiku pikiprofiil

Mõõtkava:

Töö nr.: VK1761

Joonise nr.: 1/KOOSTAJA/YEAR/NR

Projekti etapp: TP

Joonise nr.: VK-6-03

Ehitusliik: Laiendamine