


# ÕLIPÜÜDUR ENS 10/30 LM

MÖÖDAVOOLU JA 2 M<sup>3</sup> LIIVA-MUDAPÜÜDURIGA

1	Püüdari korpus	klaasplast	Ø1500, L=4000	1
2	Sisend-/väljundtoru	PVC	De250	2
3	Õhutustoru ühenduskoht	PVC	De110	1
4	Õlikihi eraldamise toru	PVC	De160	1
5	Luuk	malm	Ø600, 40 t	1
6	Hoolduskaev	klaasplast	Ø800/600	1
7	Alarmseade	õlikihi anduriga		1
8	Andmedastusseade	SMS-alarm		1
9	Õli-bensiinikihi maht (kõrgus 150 mm)	695 dm <sup>3</sup>		
10	Kasulik maht	5070 dm <sup>3</sup>		
11	Koalisaator			1
12	Sadul hoolduskaevule			1
13	Settekambri tühjendustoru	PVC	Ø400	1
14	Sette maht	2000 dm <sup>3</sup>		
15	Raudbetoon alusplaat	1700x4000x250		1
16	Möödavoolukanal			

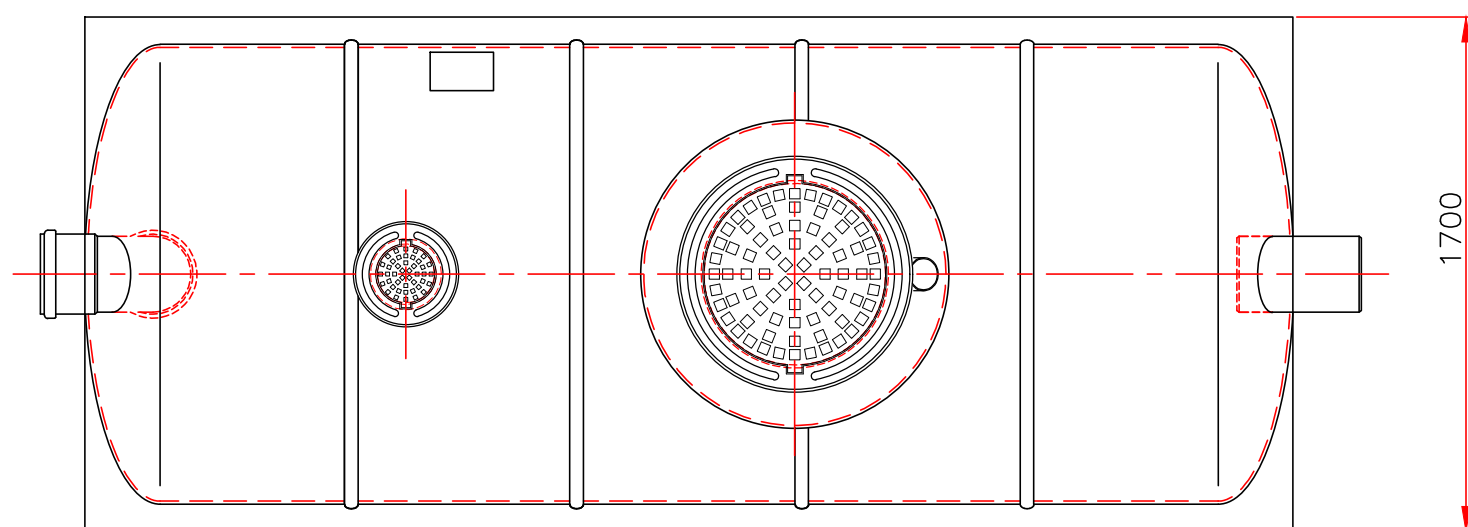

Muudatuse nr:	Kuupäev:	Projekteeris:	Selgitus:
<div>Altren Projekt OÜ</div> <div>MTR nr EEP002873 reg. 21.02.2014 Jaani-Hansu, Suure-Rakke küla Rannu vald Tartumaa 61113 Tel: +372 53402723</div>	Töö nimetus:		Tellija:
	Tartumaa, Kambja vald, Õssu küla, Viljandi mnt 73 Erimell büroo ja laohoone		Mapri Ehitus OÜ
			Töövõtja:
			Altren Projekt OÜ
Objekti aadress:		Joonise nimetus:	
Kambja vald, Õssu küla		Möödavooluga I klassi õlipüüdur koos muda ja liivapüüduriga	
Vastutav spetsialist:	Allkiri:		
Vahur Laas	/allkirjastatud digitaalselt/		
Projekteerija:	Allkiri:	Kuupäev:	Ehitusliik:
Vahur Laas	/allkirjastatud digitaalselt/	13.11.2017	Laiendamine
		Projekti staadium:	Joonise nr :
		TP	VK-6-06