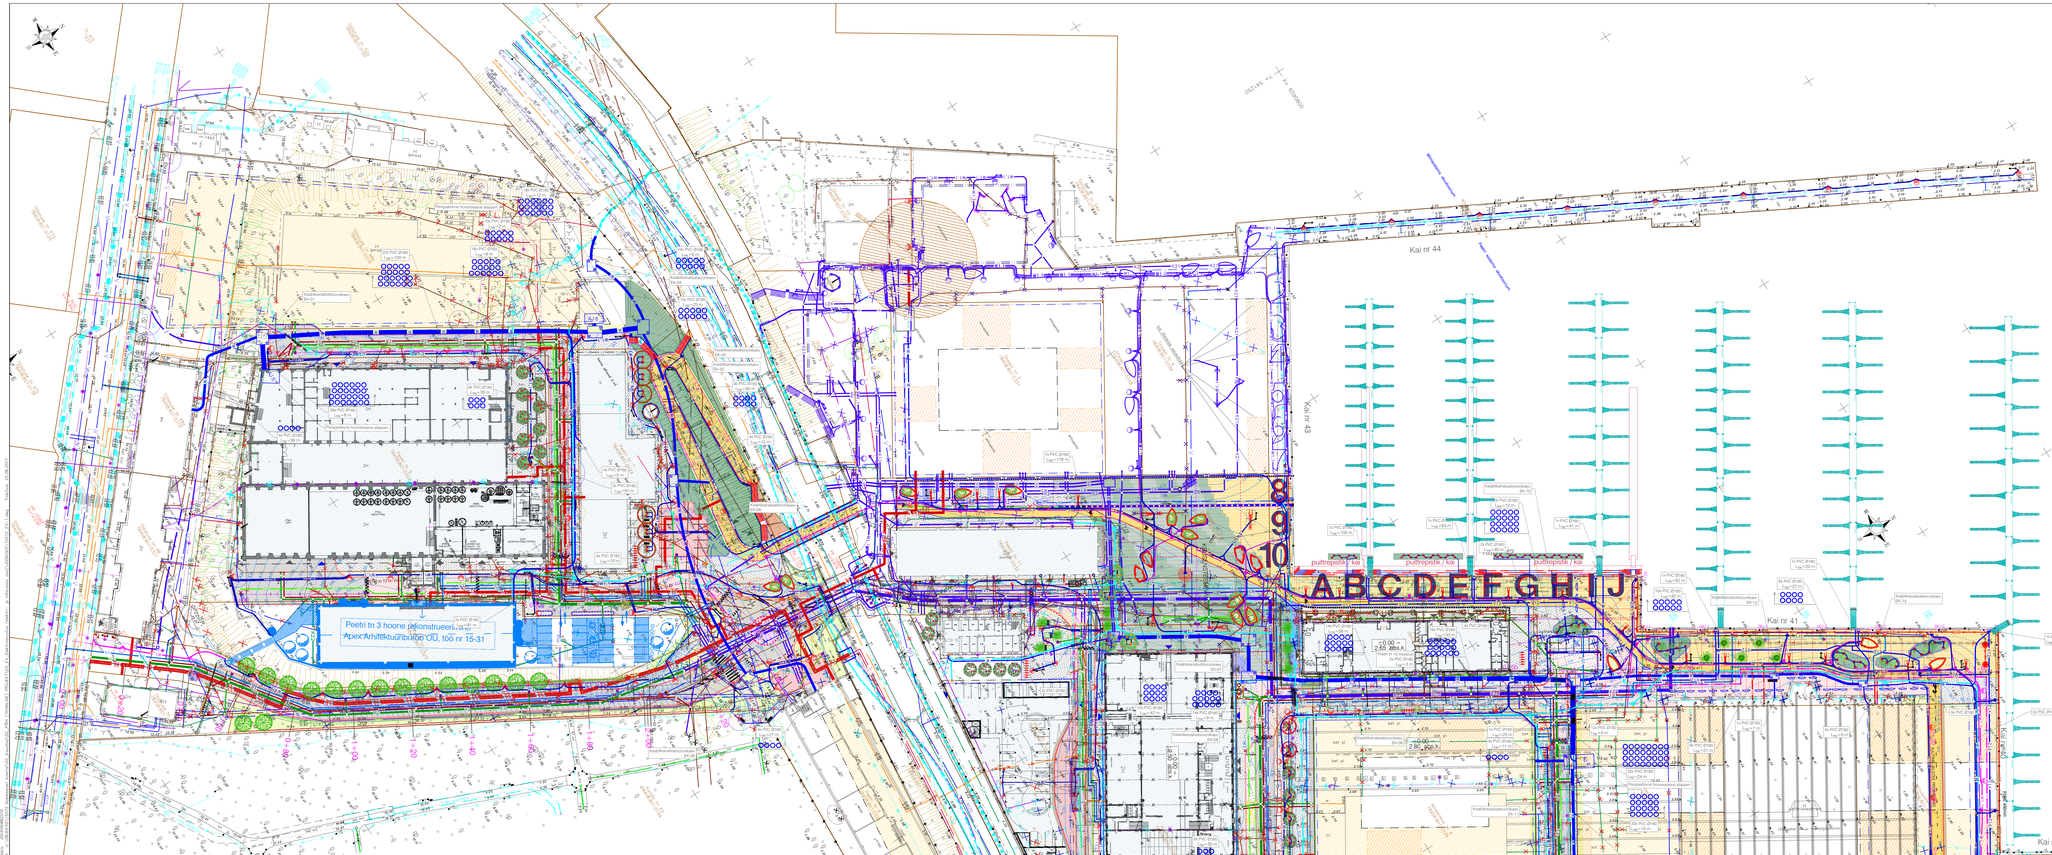

TINGMÄRGID

- Kinnistu piir
- Projekteeritud kanalisatsioon kp ja mp kaablisele
- Projekteeritud kaablikanalisatsioon.kaev
- Likvideeritav kp kaabellin
- Likvideeritav mp kaabellin

Märkused:

1. Tingmärgid on võetud tekst TL-4.3.
2. Projekteeritava ühine kasutatav kaablikaev mõõtmetega 4000x3000x2000 mm ja kaablikaeve mõõtmetega 5000x4000x2000 mm (pikkus x laius x kõrgus). Kaablikaevude mõõtmed asendiplaanil valdavad reaalsete suuruste maapinnal.
3. Täpsemad kaablikaevude mõõtmed loodud joonisel EV-3.
4. Kaevuluukidena kasutada Noblessneri logoga kaevuluuke (ortotrimus), koormustaluvusega 40 t.
5. Elektrikaablikanalisatsioni läbivigud teostada läbivigutihendiga ning ühendada monteeritavtoruga.
6. Kaevudesse paigaldada kaablite ripplamiseks konsoleid ning konsoolid.
7. Kaevudesse paigaldada kaablite ripplamiseks konsoleid ning konsoolid.
8. Elektrikaablikanalisatsiooni ehitamiseks kasutada PVC kaablikaitsetorud Ø160 mm.
9. Haljasalal kasutada kaablikaitsetorusid survetugevusega 450 N, sõidetaval alal kaablikaitsetorusid survetugevusega 750 N.
10. Projekteeritud kaablikaitsetorude paigaldussügavus haljasalal minimaalselt 0,7 m maapinnast, sõidetaval alal minimaalselt 1,0 m maapinnast torude peale.
11. Kaablikaitsetorude ühtlast pinda, siseris vähemalt 10 cm paisuva live-või sõidukuul tallesprimeer kihi. Cа 30 cm kõrgusele torude peale paigaldada vene elektrikaabli hoiatuslint. Kaablikaevese täitmisel ühendada pinnast
12. Kaablikaitsetorude ja kaablikaevude paigaldamisel arvestada olemasolevate, projekteeritud, planeeritavate ja perspektiivsete kaevdite kõrgustega.
13. Returnisel olemasolevate tehnovõrkudega või nende kaitsetsooni töötamisel kutsuda eelnevalt kohale olemasolevate tehnovõrkude valdajad ning surfida välja maa seisu paikevad tehnovõrgud koos nende reaalsete asukohtadega.
14. Kaabite ja kaevude paigaldamisel arvestada normdokumentides antud minimaalsed kaabud-vahekaugus teiste kommunikatsioonidega.
15. Alates Veidenbaumi tn 18 perspektiivsest hoonesseisest alajaamast kuni Peetri tn 10 hooneni näha trasis ette Peetri 10 tarbijale ile PVC Ø160 kaablikaitsetoru. Tarbija kaablikaitsetorud tühistada kaablikaevudes.
16. Asendiplaanil märgitud likvideeritavad elektrigaagistatud likvideerida vastavalt ehituslaitajale. Tagada tööle objektidele mõda kaevolevu ehitustaagaja ei likvideerita.

MÄRKUSED

Kõik muudatused ja ebaõhtvastavused tuleb kooskõlastada Arhitektuuribüroo Pro1000 OÜ-ga.
Konstrueerija projekti rakendatud ala konstruktsioonil ehitatav enast ümbritsevatele hoonetele ja rajatistele.

Arv	Teha	Muudatus	Nimi	Kuupäev
Tellija	BLRT Grupp AS	Töö nr 443.2015	Staadium	KOHTKUDAST
Omanik	BLRT Grupp AS		Projekt vise	
Objekt	Noblessneri kvartal. Asjälk kuurt.		Mõõtkava	1 : 100
Joonis	Asendiplaan		Joonise nr	A-06-2
Objekti autor	Indrek Allmann, Indrek Sulgoste, Gunne Kurusk, Rebecca Kortus, Holger Klein, Jaan Jagerfeld, Sarmi Tammeorg		Kuupäev	10.10.2011
Projekt arhitekt	Rebecca Kortus		Muudatus	
Maastiku arhitekt	Mirko Traks, Karin Bachmann		Arhitektuuribüroo	
Projekt juhtimine	Katrin Vermaat, Mihkel Ehrpais			

Muudatused:	Kuupäev:	Muudatuste lühikiri:
Omanik:	Koostaja: K-Projekt AS	Töö nr: 15092 Mõõdistatud: 08.2015

K-PROJEKT	K-Projekt Aktsiaselts Pärnu mnt 139b Tallinn 10001 Eesti tel + 372 626 6100 www.k-projekt.ee	Projekti nimi:	Noblessneri kvartali hoonevälised teed ja tehnovõrgud
Projektijuht	J.-J. Reinsoleeg	Objekti aadress:	Tallinn, Põhja-Tallinna linnaosa
Projekteerija	J.-J. Reinsoleeg		
Kontrollija		Joonise nimi:	Elektrikaablikanalisatsiooni asendiplaan
Fail nim. 15072_EV-1.dwg	Koostatud: 25.08.2017	Töö nr. 15072	Joonise tähis (nr. val. tähis): EV-1-1
		Staadium: Töörjoojekt	Lehekülg:

1:500