



DEMONTAAŽITÖÖD

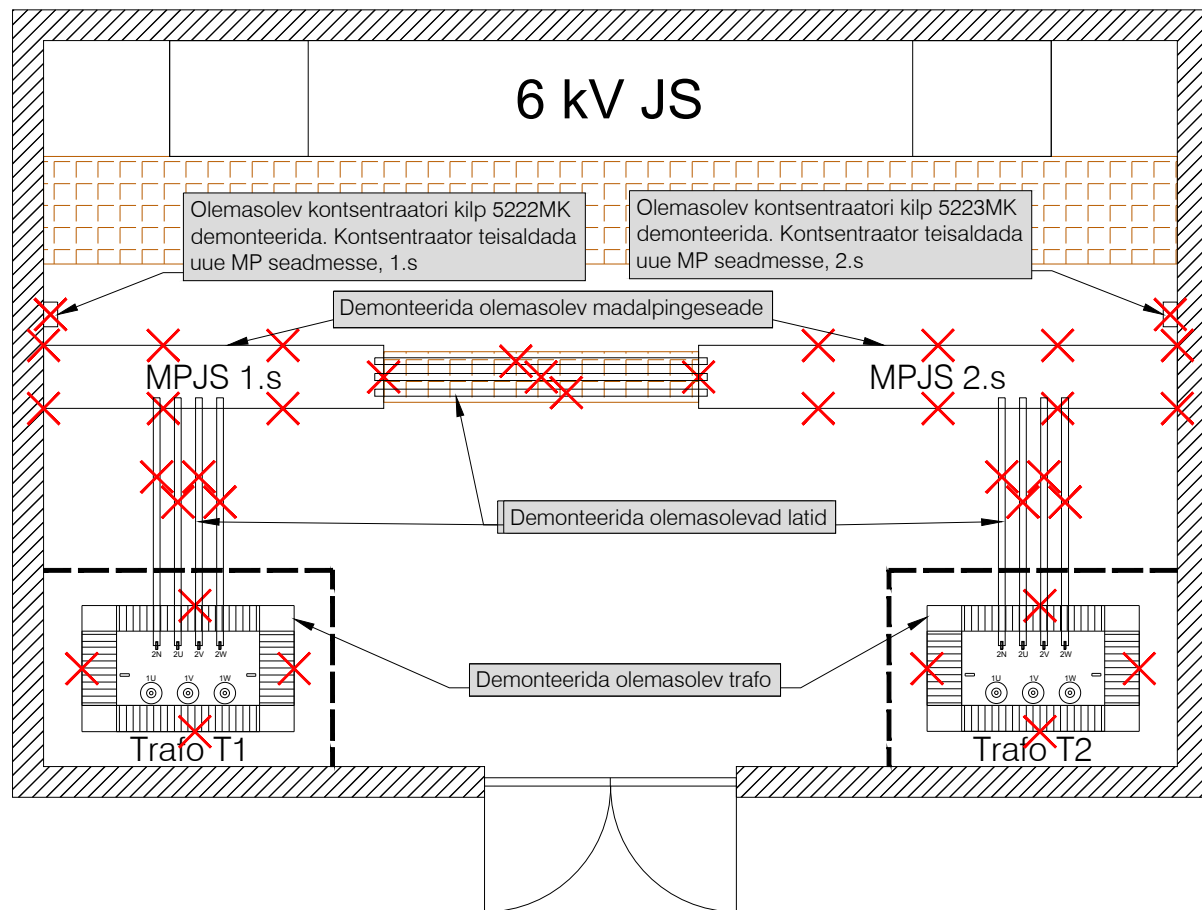

MONTAAŽITÖÖD

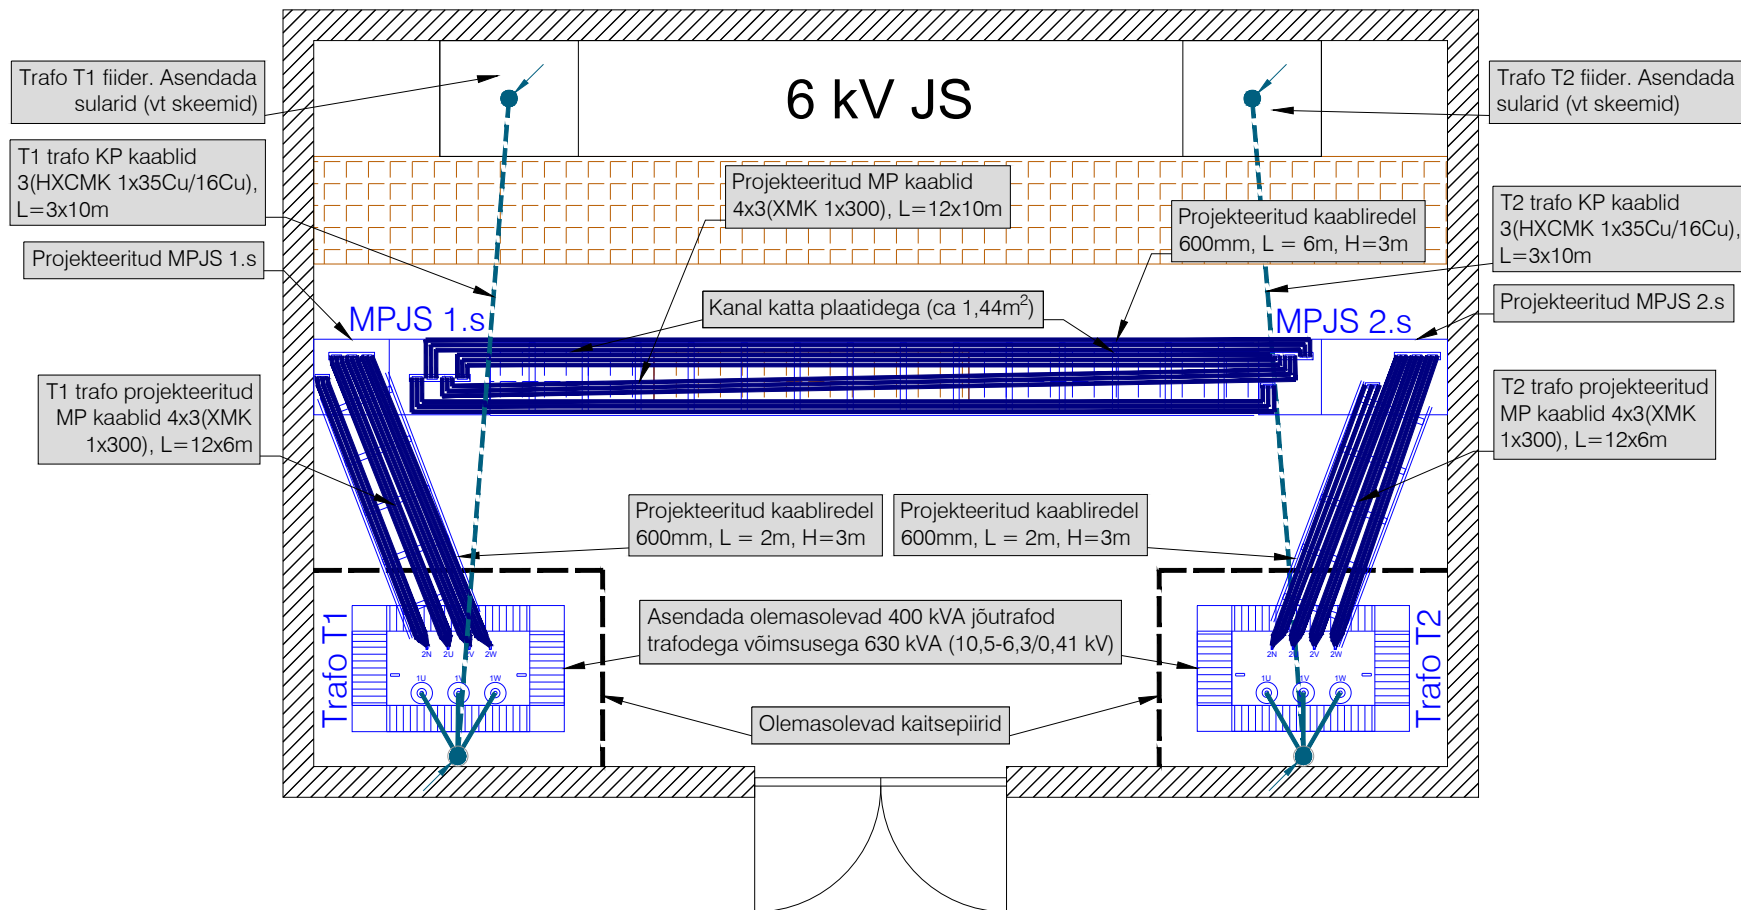


TINGMÄRGID:

— Projekteeritud
— Olemasolev

MÄRKUSED:

- Alajaamas 264 asendada olemasolevad 400 kVA jõutrafod trafodega võimsusega 630 kVA.
- Olemasolev madalpinge seade asendada uue madalpinge seadme vastu.
- Olemasolevad MP kaablid ühendada uue jaotlaga, vajadusel kaablid pikendada.
- Kaablite paigaldamisel lähtuda lubatud painderaadiustest.
- Kõik elektriseadmed ühendada vastavalt seadmete valmistaja nõuetele.
- MPJS paigaldamiseks tuleb paigaldada vastav alusraam kanali peale. Alusraami mõõdud täpsustada ehituse käigus.
- Vanade sektsioonide all jäänud kanali katta nt. rihvelplekiga.
- Olemasolev alajaama omatarbe ühendada uue MP jaotusseadmega.

Töö nimetus: Lembitu tn 12 I ja II sisendi peakaitsme suurendamine ja liitumispunkti asukoha muutmine				Objekti aadress: Lembitu tn 10, 12, 14, 14a, 14b, Kesklinna LO, Tallinn, Harjumaa			
Tellija Elektrilevi OÜ				Joonise nimetus: ALAJAAMA 264 PLAAN			
Kontrollis	J. Vargo	26.09.17		 OÜ PLUVO Laki 6a, 10621 Tallinn, Eesti Tel. : (+372) 660 7008 Faks : (+372) 660 7008 e-mail : info@pluvo.ee www.pluvo.ee			
Koostas	D. Nasirov	26.09.17					
Töö nr: PL16-40-183		Staadium: TP	Version: -	Joon. nr: EV-4	Möötkava: 1:60	Faili nimi: PL1640183_TP_EL-7-02_EV-4-AJ264-plaan.dwg	Leht: 17/19