

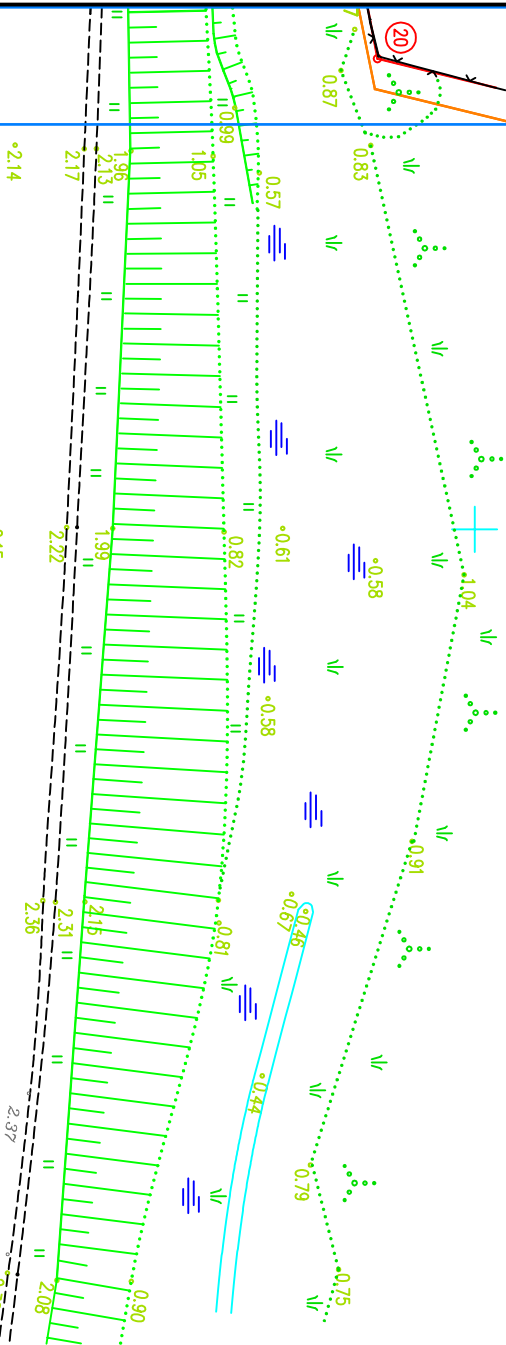


VAADE 2

VAADE 3 M1:500

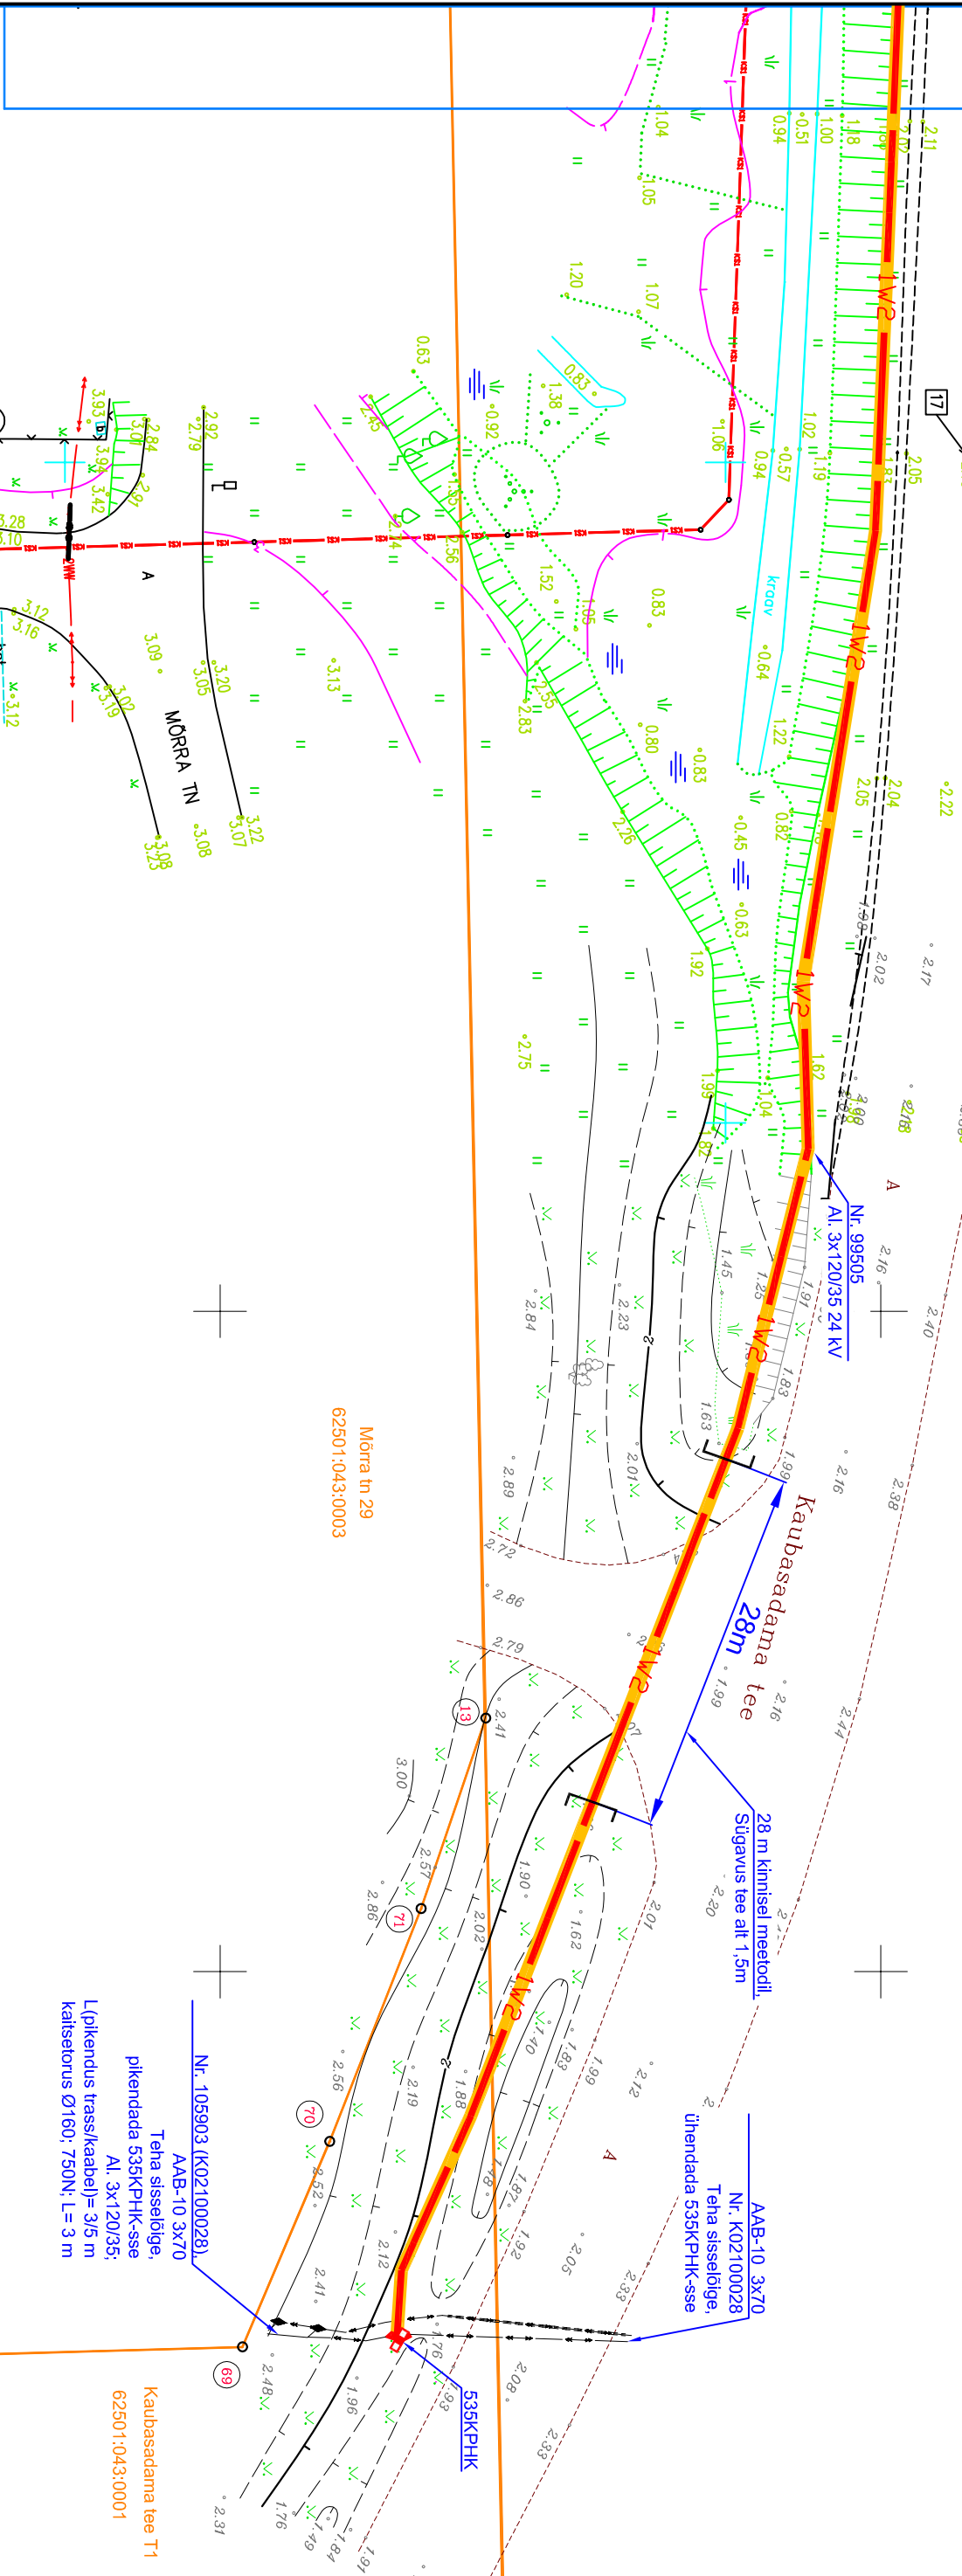


Kaubasadam tee 15
15904:003:0577

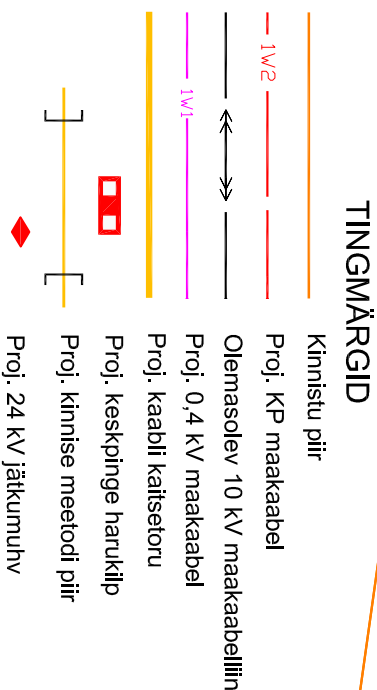

Nr. 105903 (K02100028)
AAB-10 3x70
Teha sisseõlge,
pikendada 535KPHK-sse
Al. 3x120/35;
L(pikendus trass/kaabel)=3/5 m
kaitsetorus Ø160; 750N; L= 3 m

Kaubasadam tee T1
62501:043:0001

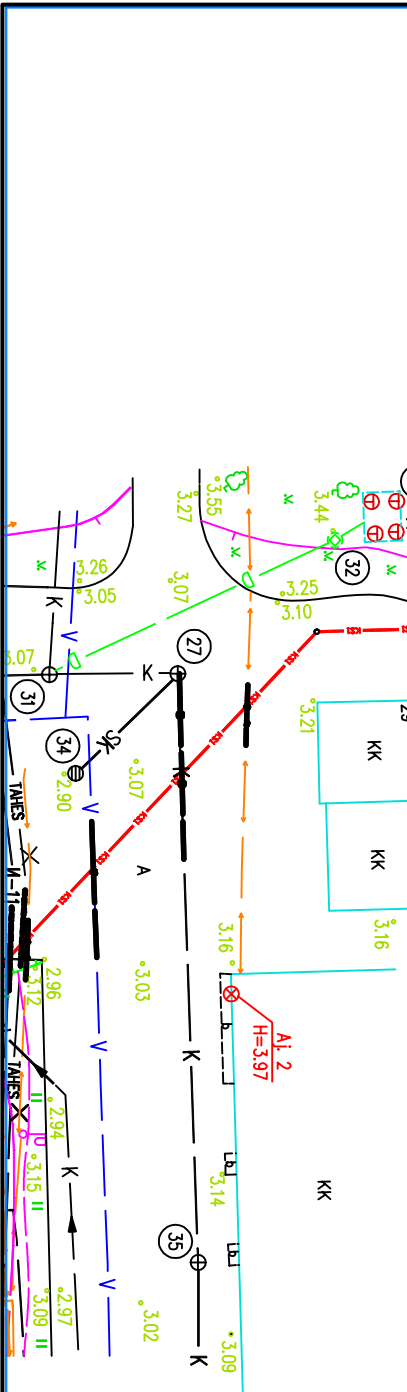

Projekt		Päikesemetsa detailplaneeringuala elektrivarustus, Papsaare küla, Pärnu linn		Tallinn	
LEONHARD WEISS		Kaablitrassi vaade 3		Elektrilevi OÜ	
ENERGY AS		Joonis		Joonise nr.	
E-post: energy@leonhard-weiss.com		Projekteeris	A. Eritik	01.2018	53 090 199
Telefon: +372 715 4100		Kontrollis	P. Arro		514 5873
Registrikood: 10665798				Möölkava	M 1:500
				Staadium	Tööprojekt
				Keel	Lehti
				EST	4