


Lahtise kaeviku ala (1,0x1,0x1,25m)

0,4kV maakabel kinnisel meetodil Ø75mm 750N toru L=20m

Lahtise kaeviku ala (1,0x1,0x1,25m)

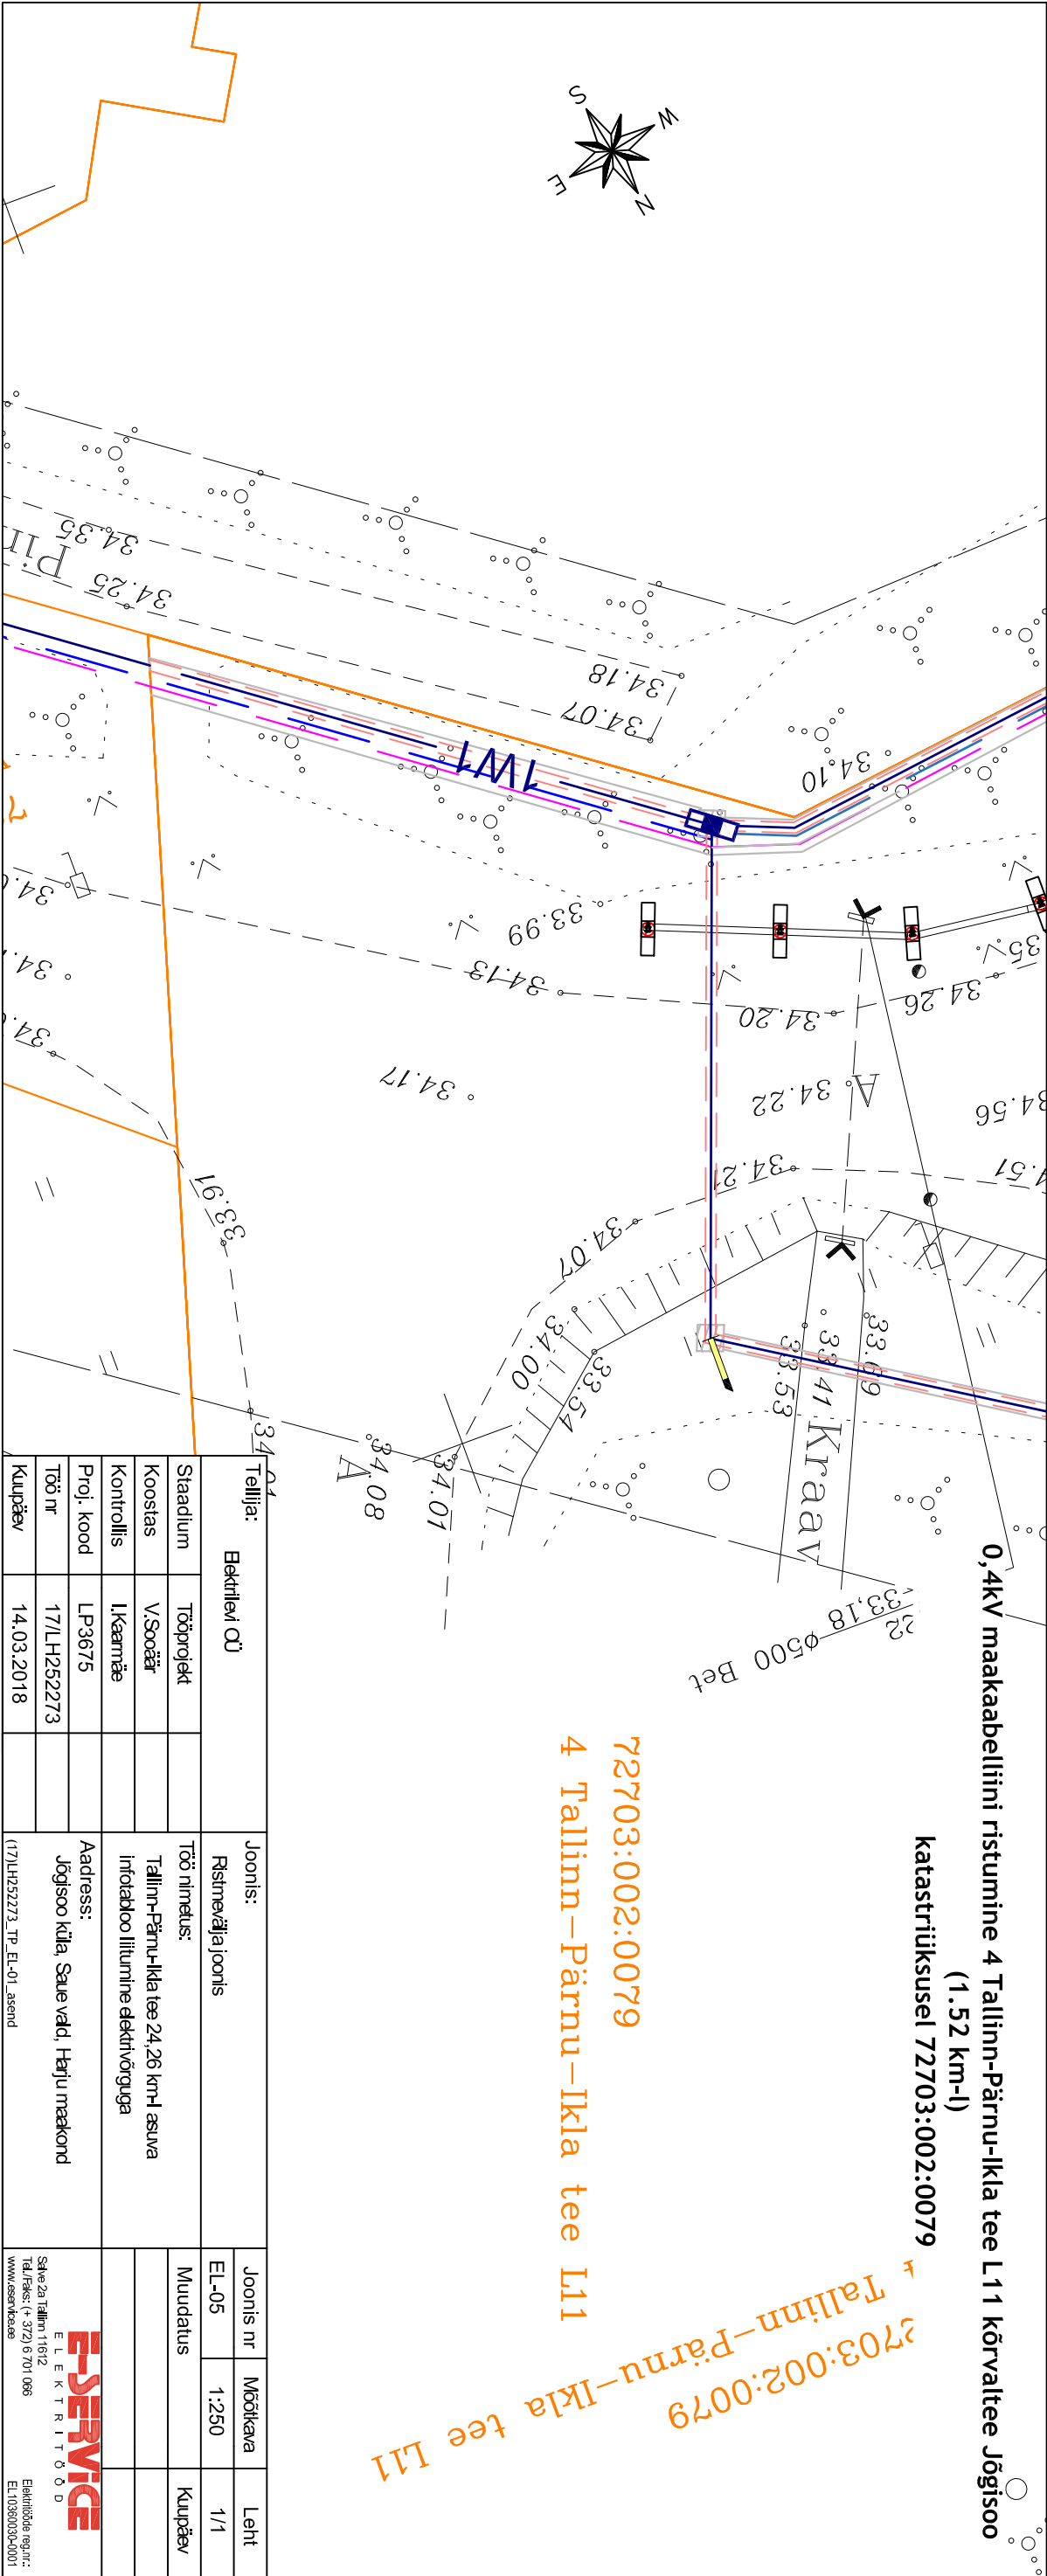

0,4kV maakabelliini ristumine 4 Tallinn-Pärnu-Ikla tee L11 kõrvaltee Jõgisoo

(1.52 km-l)

katastriüksusel 72703:002:0079

72703:002:0079

4 Tallinn-Pärnu-Ikla tee L11

72703:002:0079
Tallinn-Pärnu-Ikla tee L11

Tellijä: Elektrilevi OÜ			Joonis: Ristmängija joonis		
Staadium	Tööprojekt		EL-05	Mõõtkava	Leht
Koostas	V.Sooäär			1:250	1/1
Kontrollis	L.Kaarmäe				
Proj. kood	LP3675				
Töö nr	17/LH252273				
Kuupäev	14.03.2018				
Aadress: Jõgisoo küla, Saue vald, Harju maakond			E-Service		
(17)LH252273-TP-EL-01-aseend			Saue 2a Tallinn 11612		
			Tallinn (+372) 6701 006		
			www.e-service.ee		
			Elavõttekoht: EL1030003-001		