



KP jaotla nr.8216

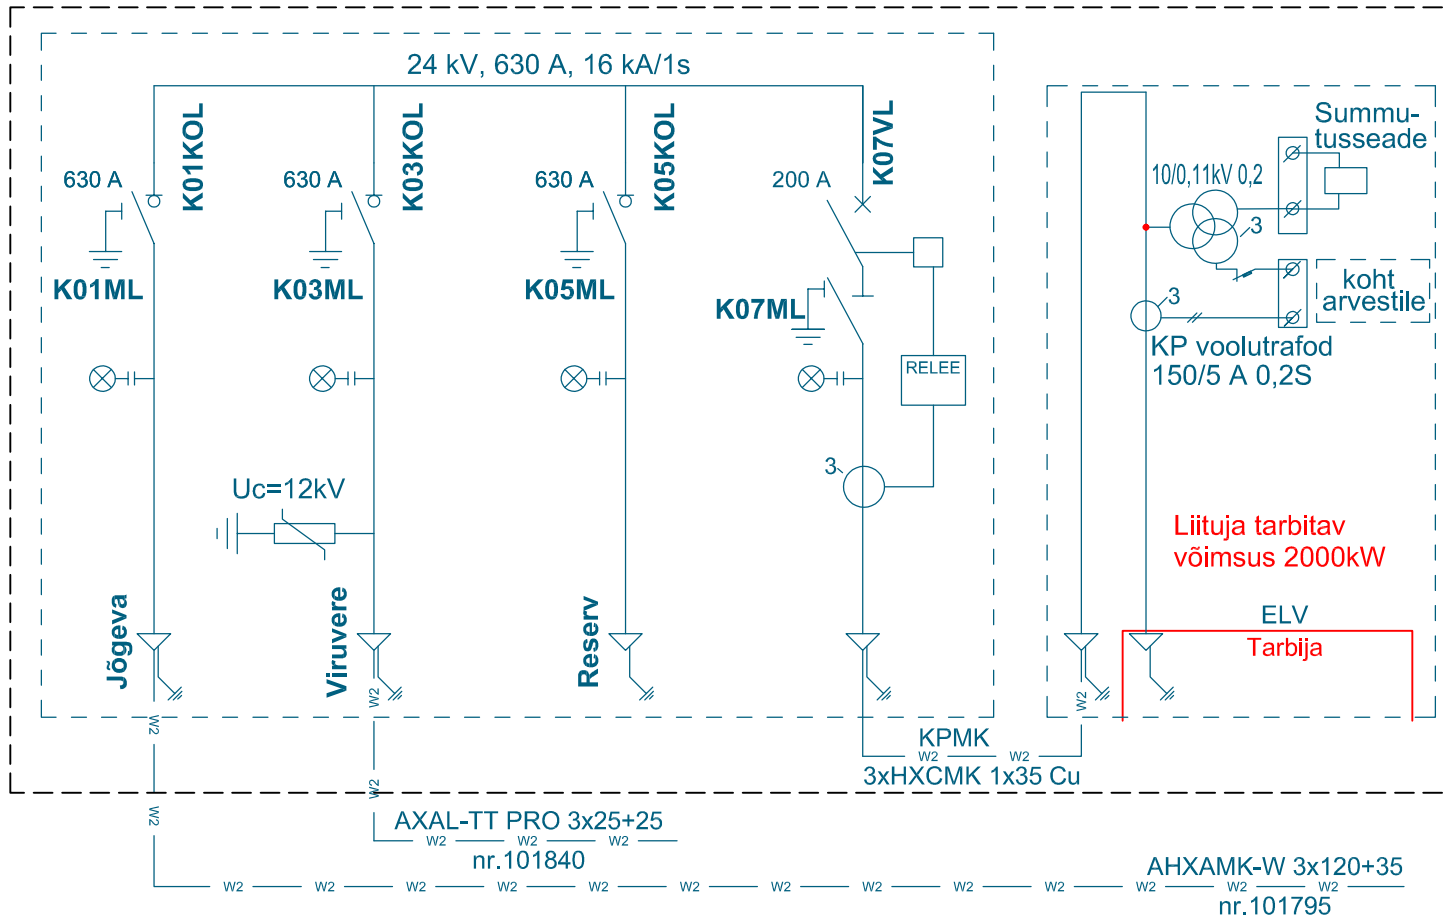

Projekt:		Estonian Plywood AS vineeritehase 10 kV liitumine Sikkali Viruvere küla Jõgeva vald Jõgevamaa				Tellija Elektrilevi OÜ			
Joonis:		KP jaotla nr. 8216				Joonise nr. LP4651-3			
<div><div>AS Connecto Eesti Registrikood: 10722319 Tuisu tn 19, 11314 Tallinn tel. 606 3100, faks 606 3101</div></div>		Projekteeris	Kuno Pärn +3725248337 29.01.2018			Mõõtkava Skeem		Leht	Lehti
		Kontrollis	Lembit Saamel +37255625865						
						Staadium Tööprojekt		1	1