



TINGMÄRGID REK. PLAANIL:

- Olemaolev 15 kV võrk
- Olemaolev 0,4 kV võrk

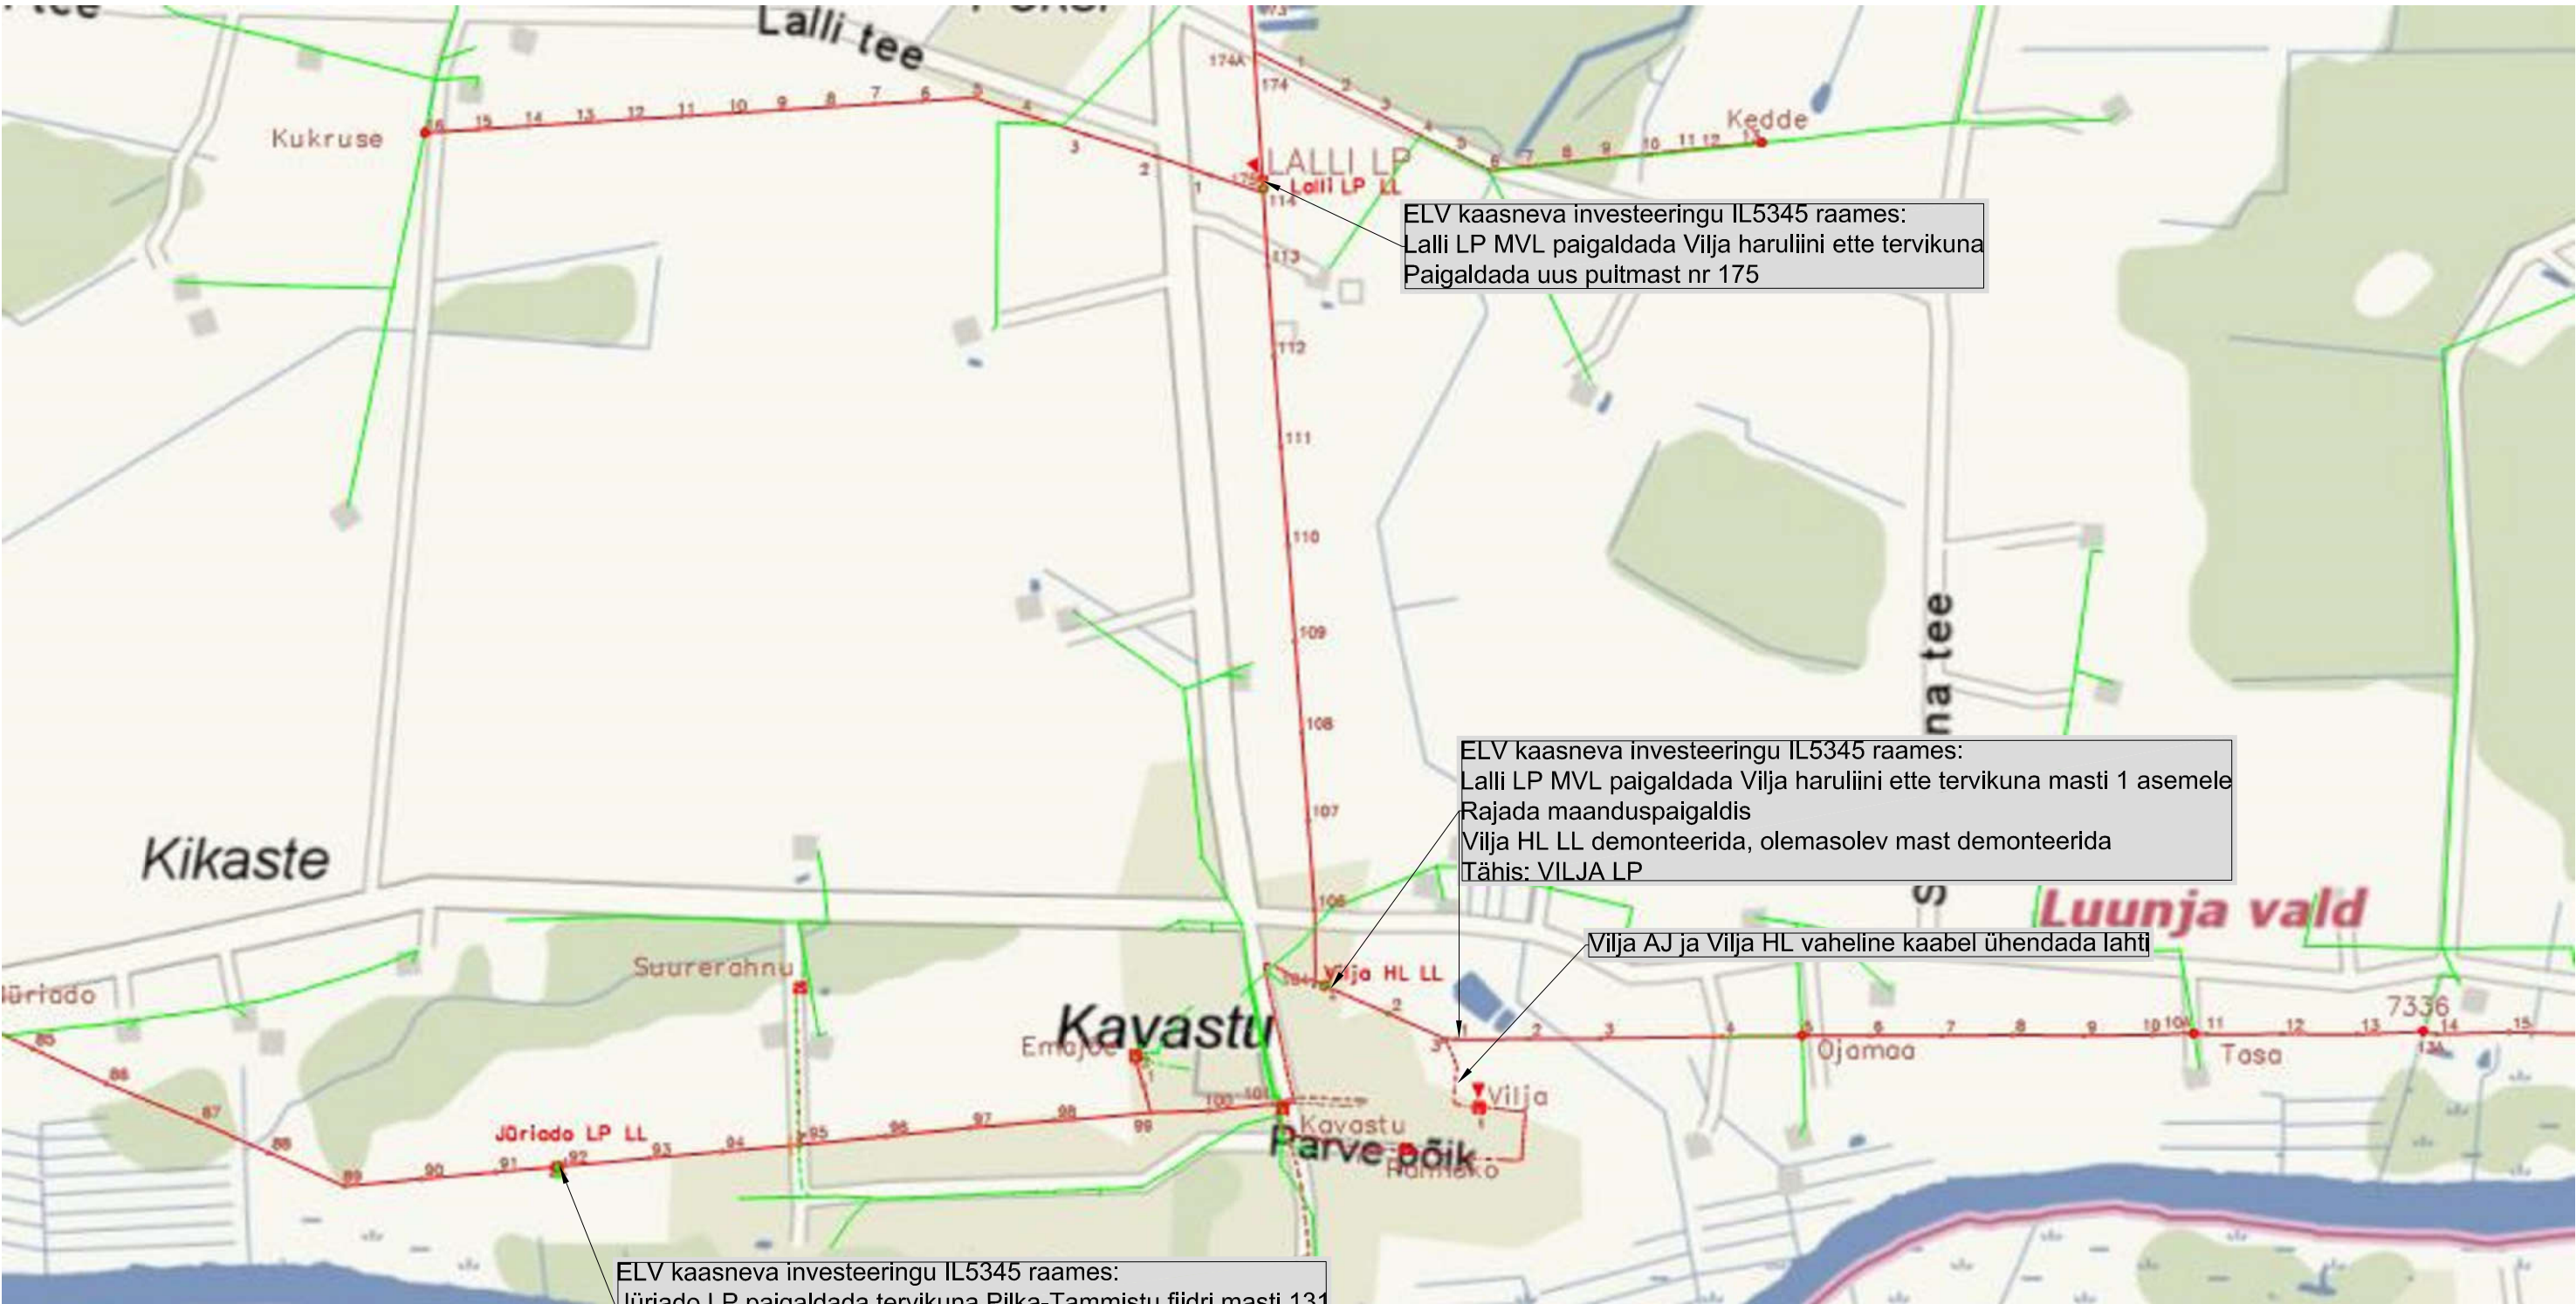

Tellija:			Address: Männikabi 11-2, Ülenurme	Kuupäev: 24.01.2018
Elektrilevi OÜ			Tartumaa, 61714	
			MTR: TEL002388	Joon nr: 002
			Reg nr: 12688881	Mõõtkava: -/A3
Töö nimetus:	AS Palmako 15 kV liitumine, Parve põik 2, Kavastu küla, Luunja vald, Tartu maakond. Tööprojekt LP4720		Telefon: +372 5534119 e-mail: jaanus@stromtec.ee	
Joonise nimetus:	Õhuliinide rekonstrueerimise plaan		Projekteeris: Ivo Rohula	
			Kontrollis: Jaanus Kaldoja	