


— Olemasolev 15 kV võrk  
— Olemasolev 0,4 kV võrk

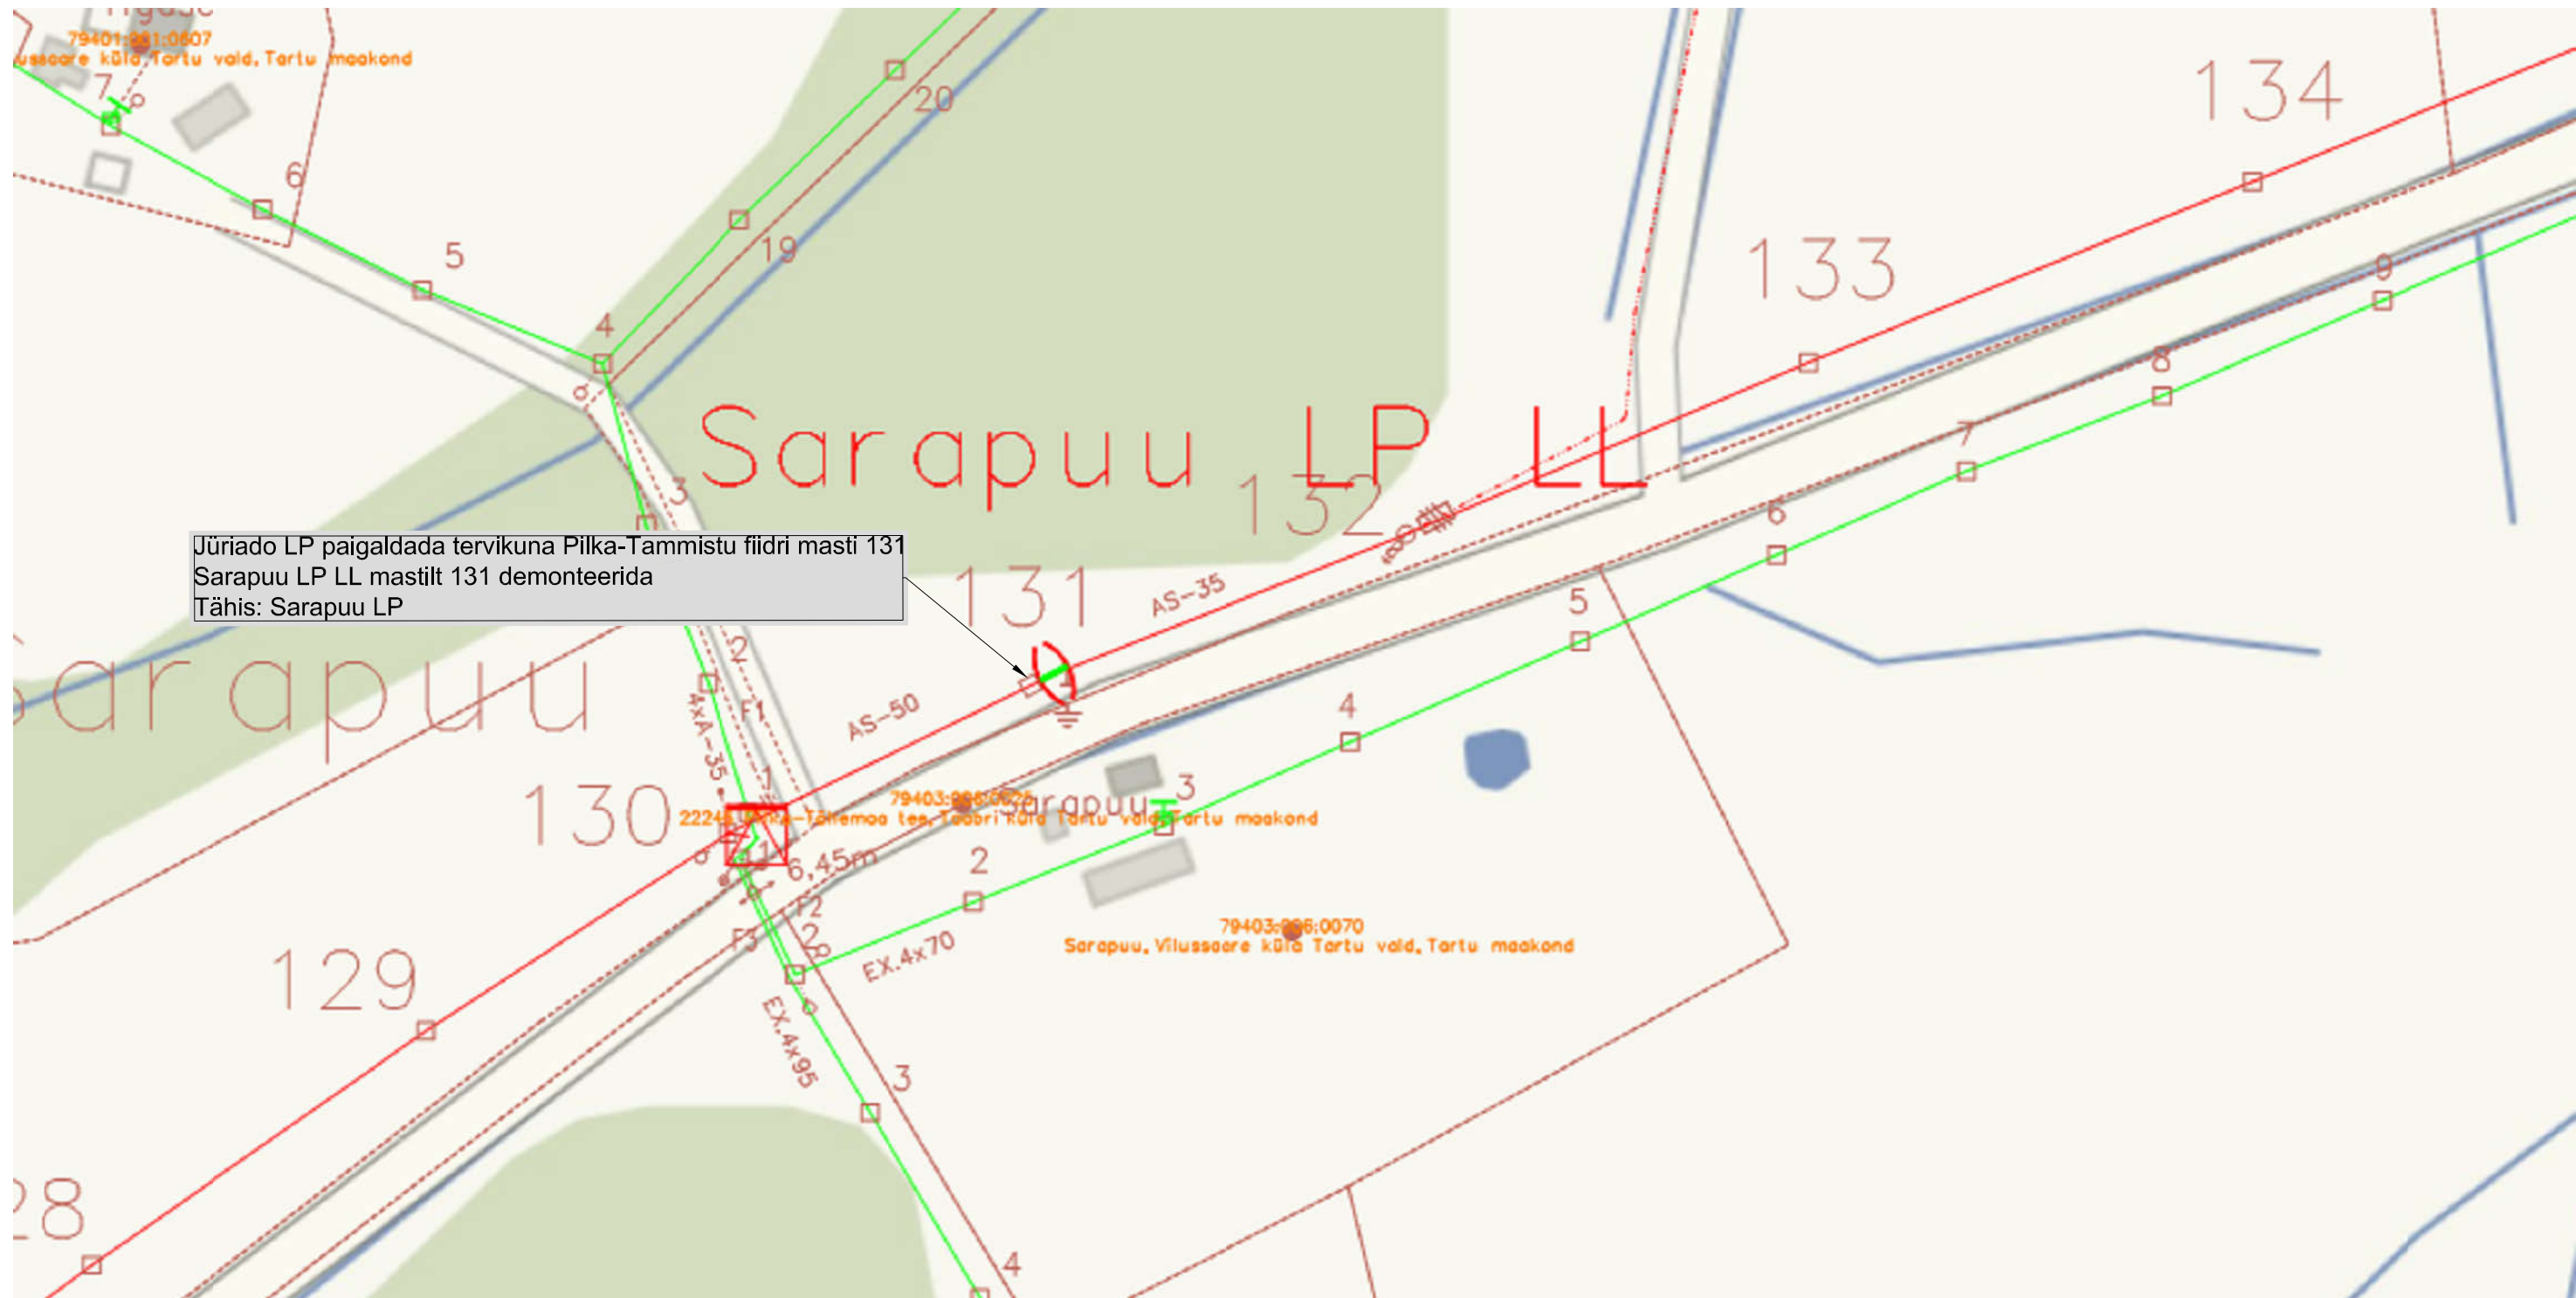

Tellija: Elektrilevi OÜ			Address: Männikäbi 11-2, Ülenurme Tartumaa, 61714 TEL002388		Kuupäev: 24.01.2018
			MTR: Reg nr: 12688881 Telefon: +372 5534119 e-mail: jaanus@stromtec.ee		Töö nr: 17-75 Joon nr: 003
Töö nimetus:	AS Palmako 15 kV liitumine, Parve põik 2, Kavastu küla, Luunja vald, Tartu maakond. Tööprojekt LP4720		Projekteeris: Ivo Rohula		Mõõtkava: -/A3
Joonise nimetus:	Õhuliinide rekonstrueerimise plaan		Kontrollis: Jaanus Kaldoja		