


AJ 8249

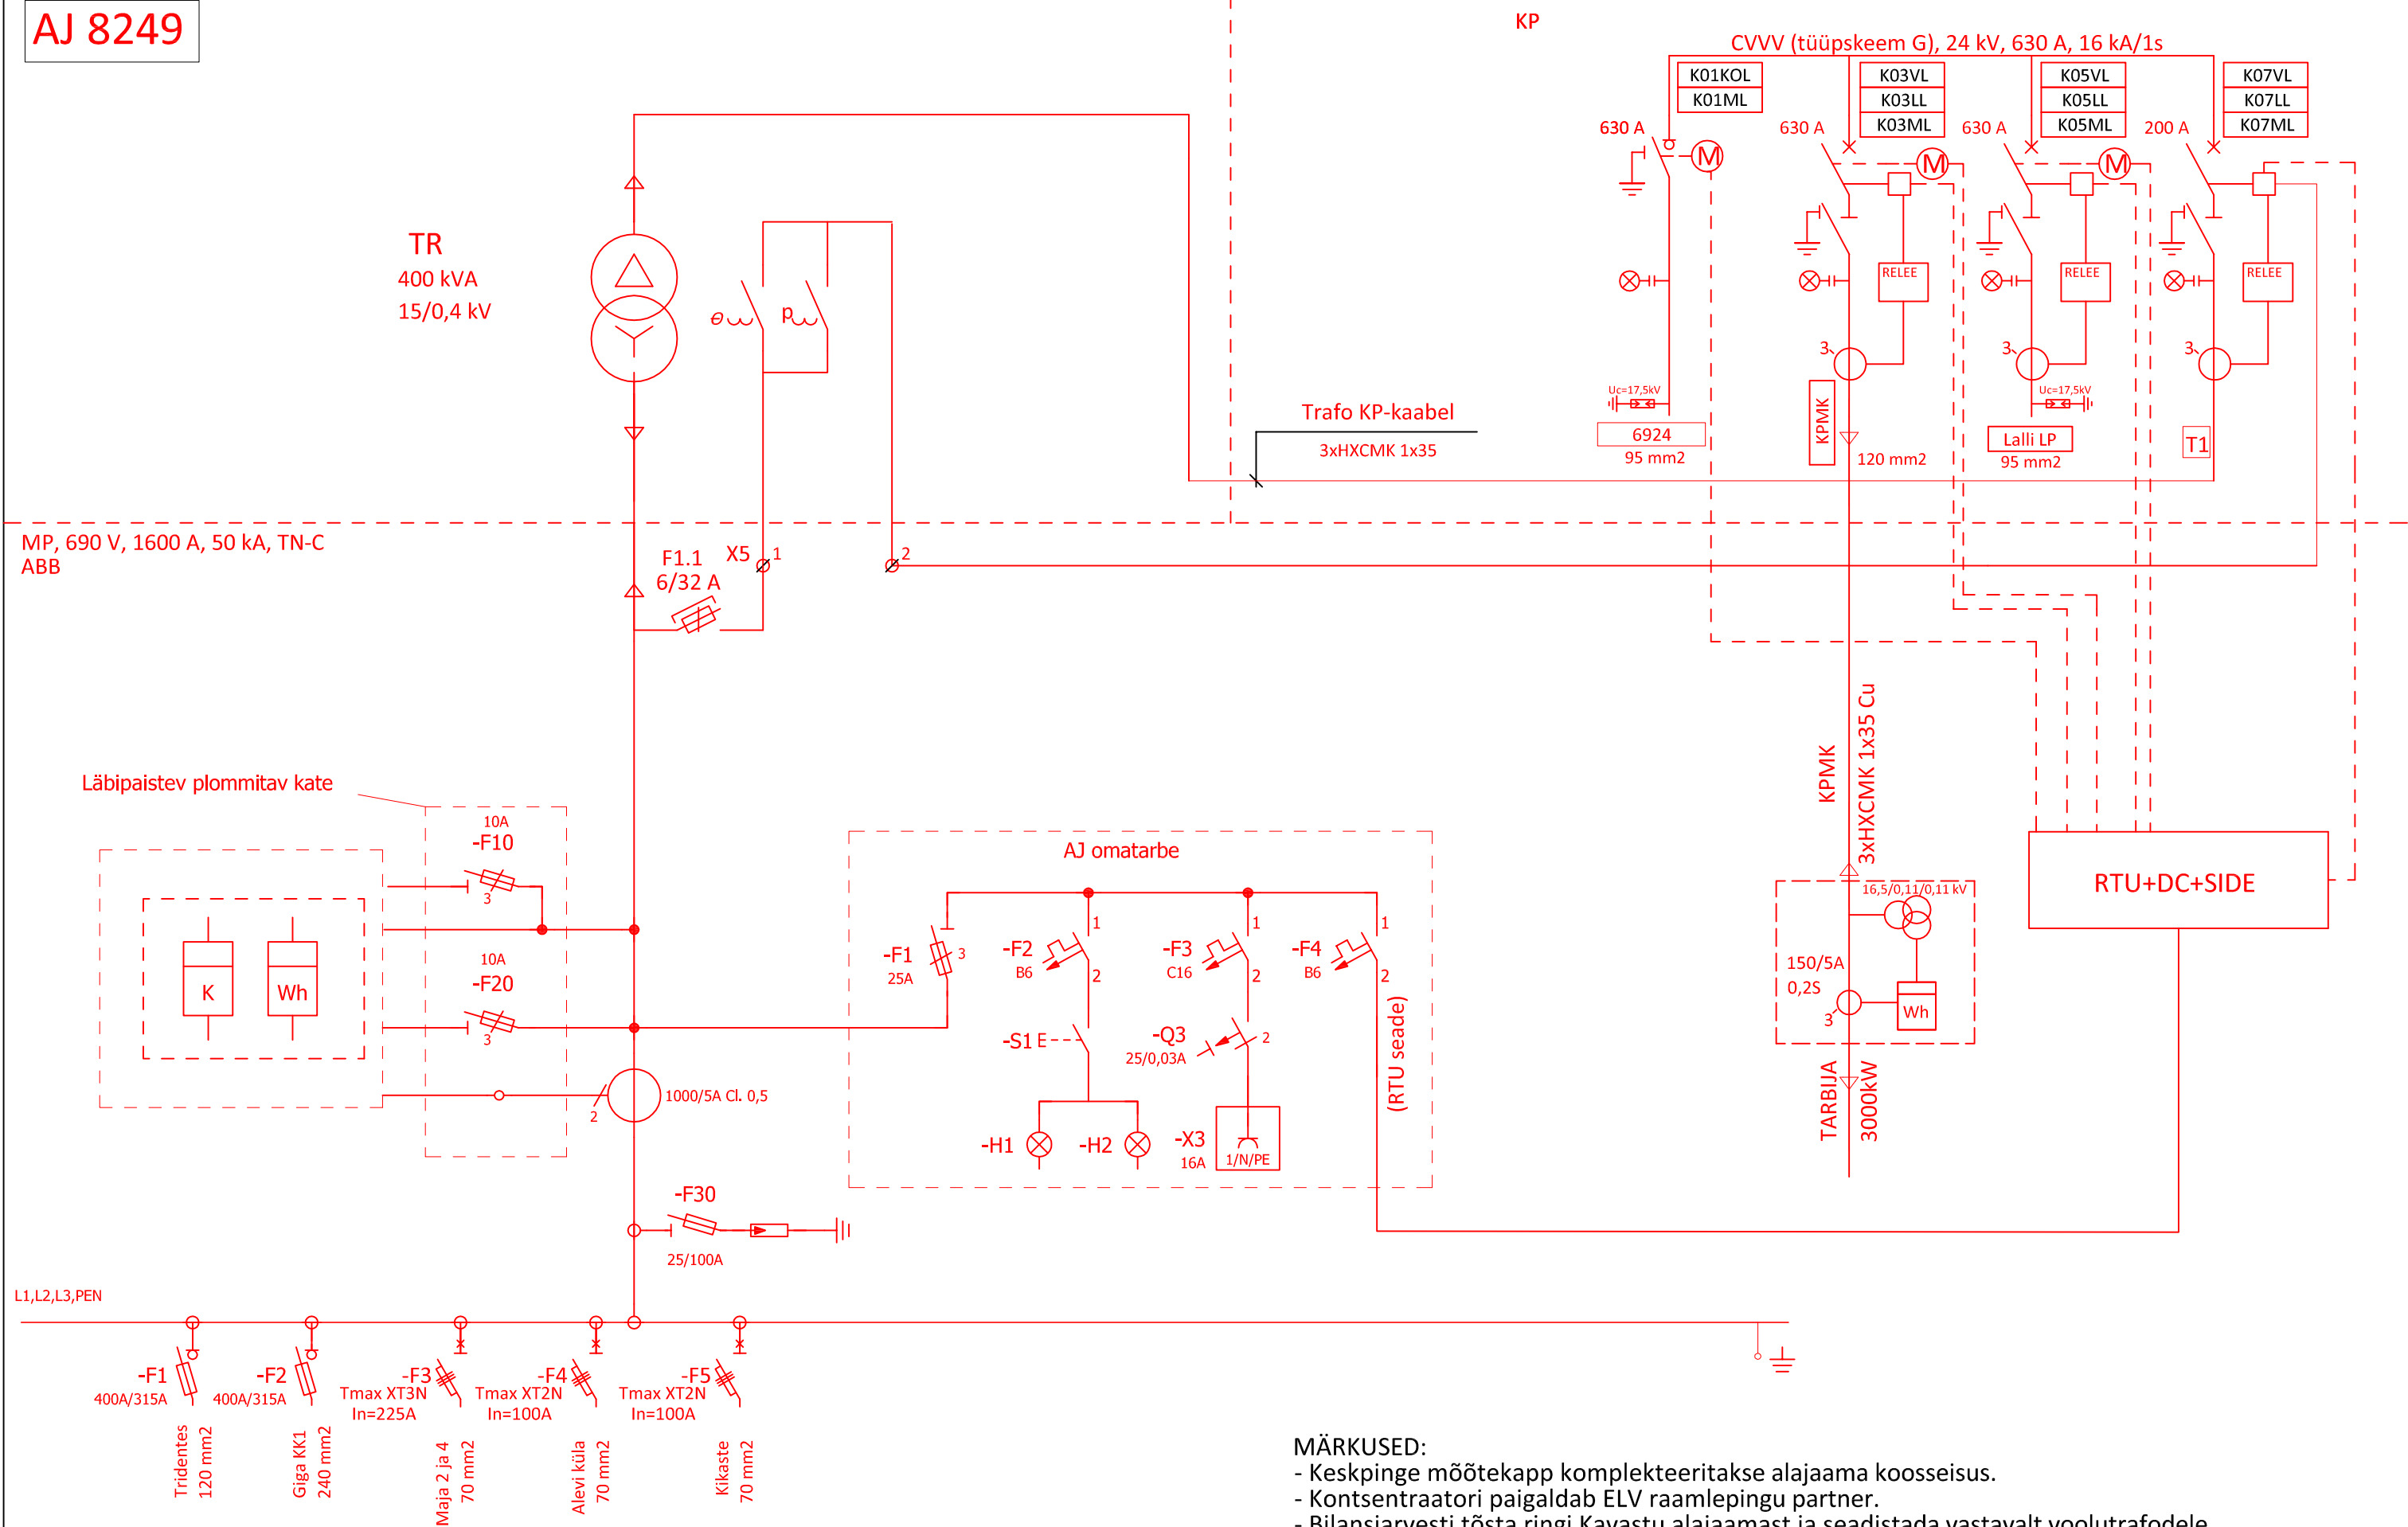

MÄRKUSED:

- Keskpinge mõõtekapp komplekteeritakse alajaama koosseisus.
- Kontsentraatori paigaldab ELV raamlepingu partner.
- Bilansiarvesti tõsta ringi Kavastu alajaamast ja seadistada vastavalt voolutrafodele.

Tellija: Elektrilevi OÜ			Aadress: Männikabi 11-2, Ülenurme Tartumaa, 61714 MTR: TEL002388 Reg nr: 12688881 Telefon: +372 5534119 e-mail: jaanus@stromtec.ee	Kuupäev: 24.01.2018 Töö nr: 17-75 Joon nr: 005 Mõõtkava: A3
Töö nimetus:	AS Palmako 15 kV liitumine, Parve põik 2, Kavastu küla, Luunja vald, Tartu maakond. Tööprojekt LP4720		Projekteeris: Ivo Rohula	
Joonise nimetus:	KA SB 1000 elektriskeem nr 8249		Kontrollis: Jaanus Kaldoja	