



Edasi vt. leht 2-2

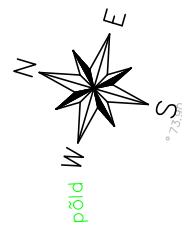

Leht 2-1

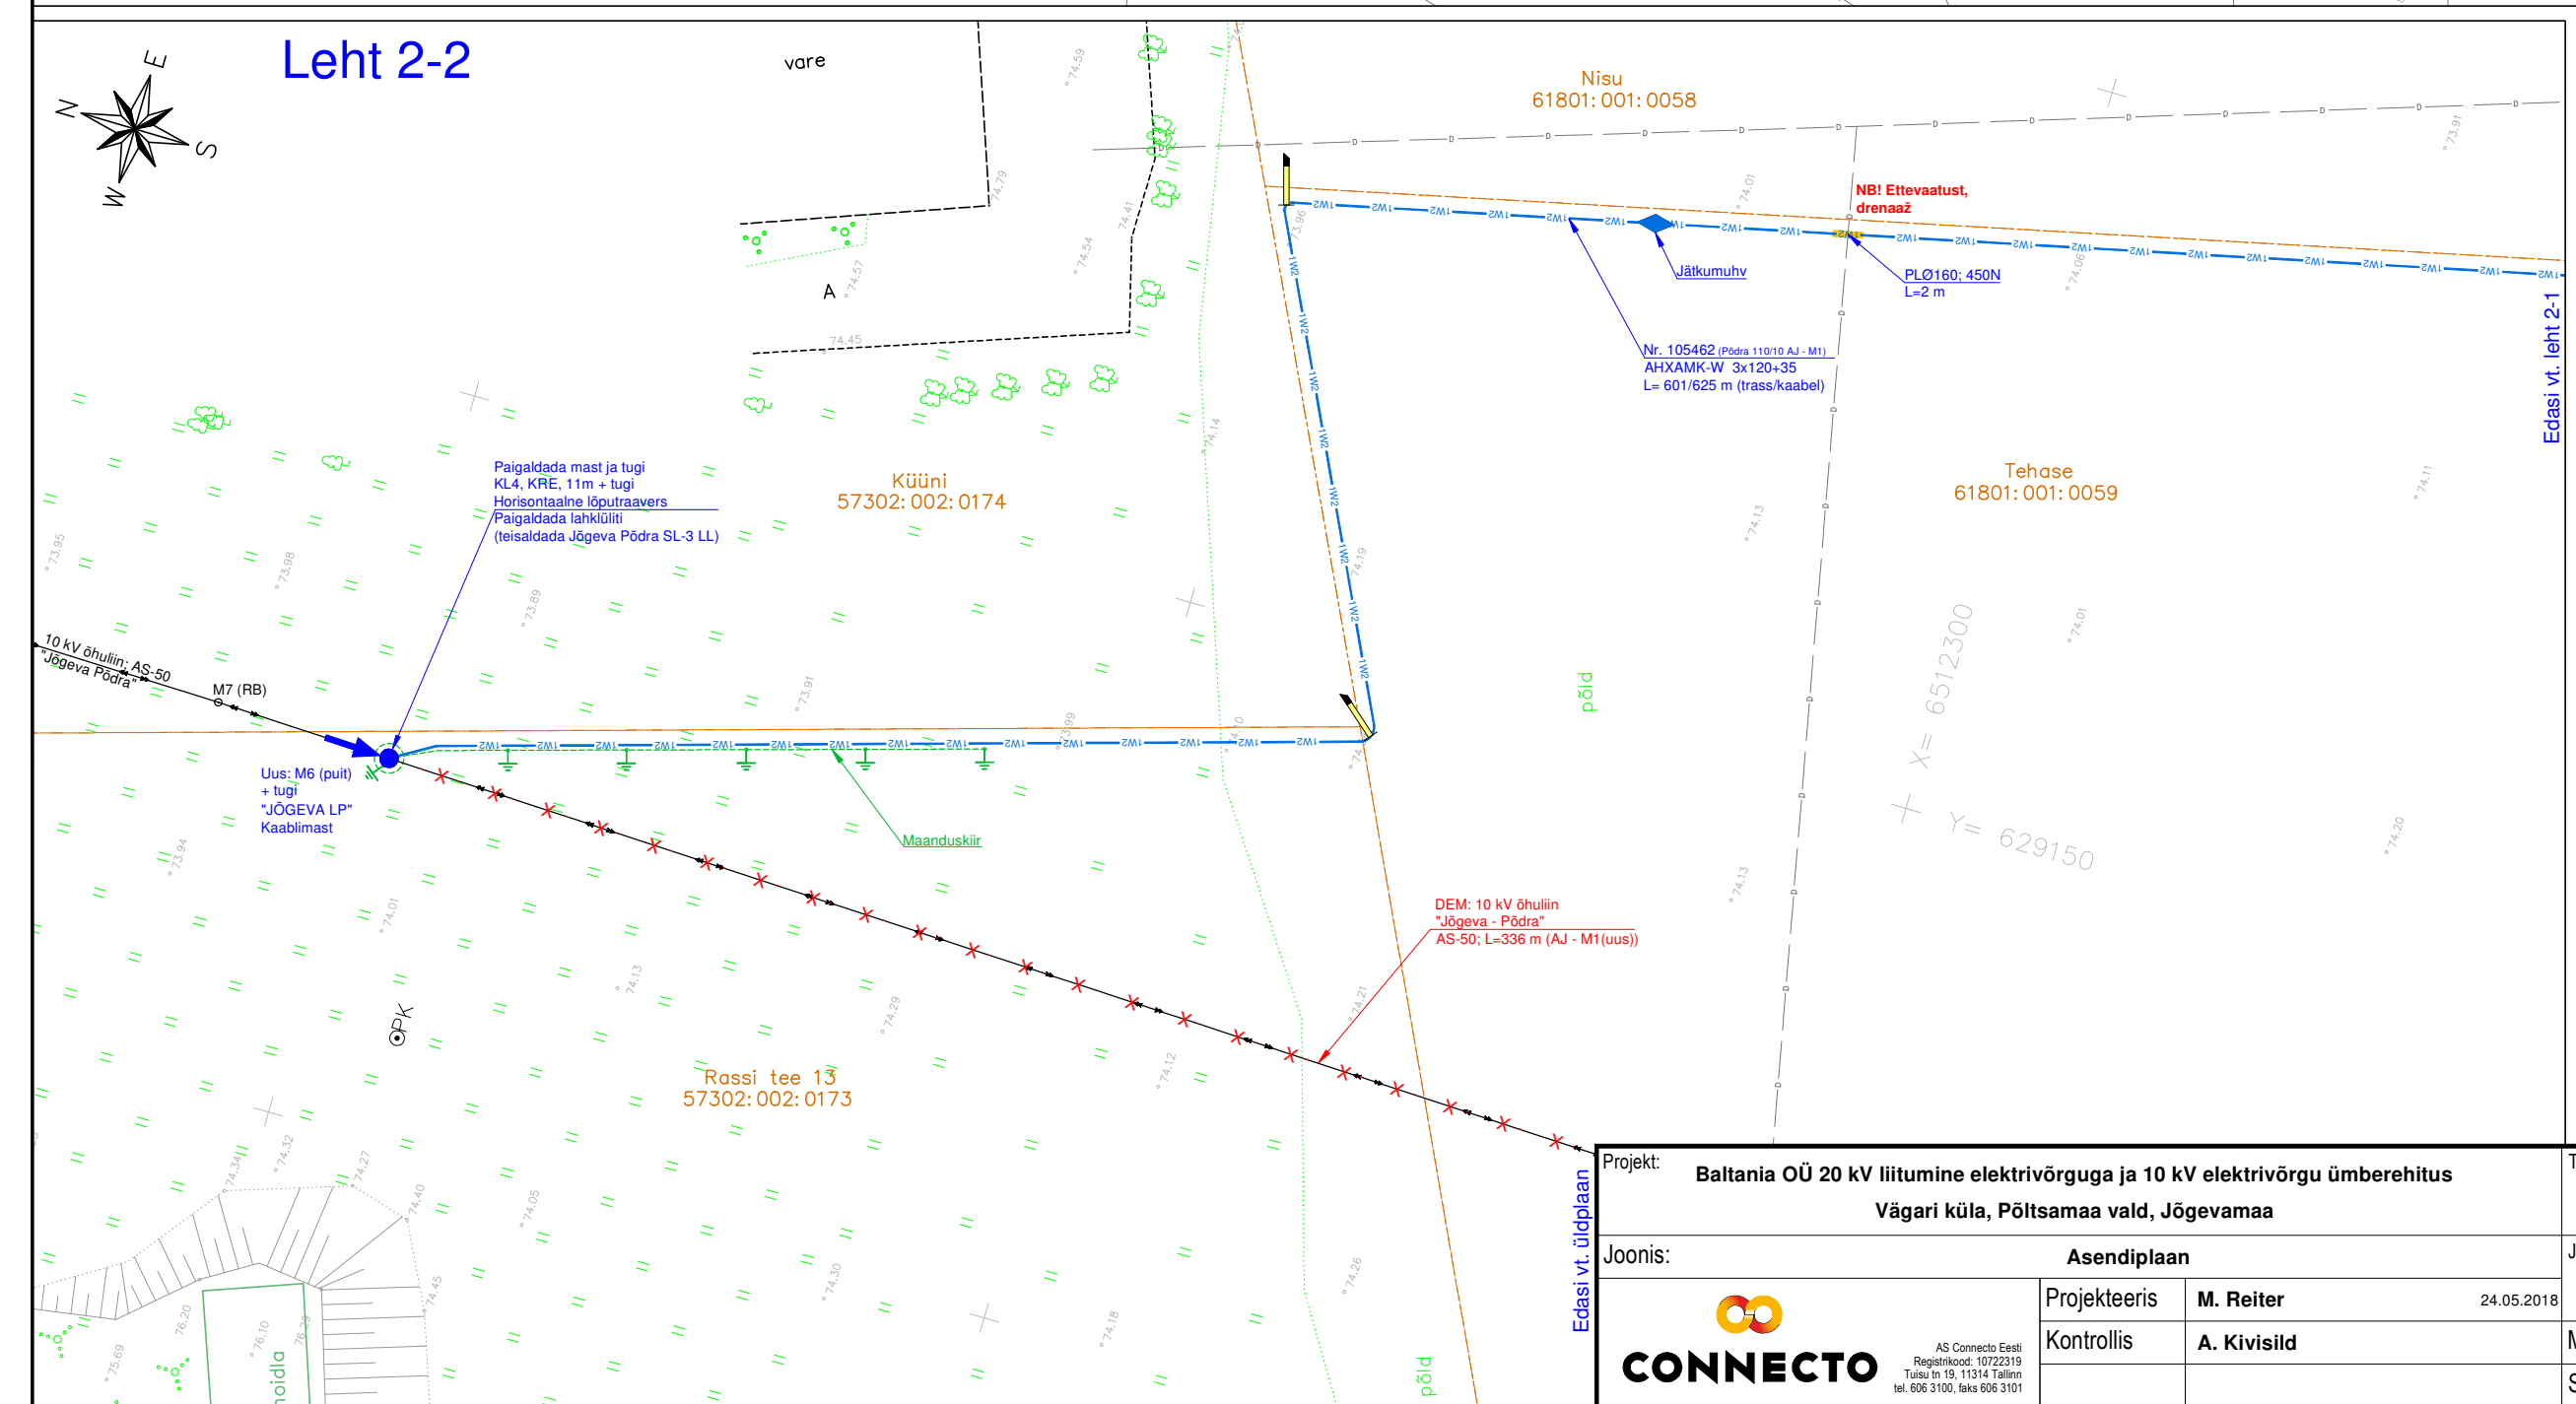

Edasi vt. leht 2-1

Edasi vt. leht 1

Projekt: Baltania OÜ 20 kV liitumine elektrivõrguga ja 10 kV elektrivõrgu ümberehitus Vägari küla, Põltsamaa vald, Jõgevamaa				Tellija: Elektrilevi OÜ			
Joonis: Asendiplaan				Joonise nr: LP4928-1			
Projekteeris		M. Reiter		24.05.2018		Mõõtkava	
Kontrollis		A. Kivisild				1:500	
						Leht	
						2	
						Lehti	
						5	



AS Connecto Eesti  
Registrikood: 10722319  
Tulsiu tn 19, 11314 Tallinn  
tel. 606 3100, faks 606 3101