



Põltsamaa 110/35/15/10
- Põdra 10 kV liin

Põltsamaa 110/35/15/10
- Põdra 10 kV liin

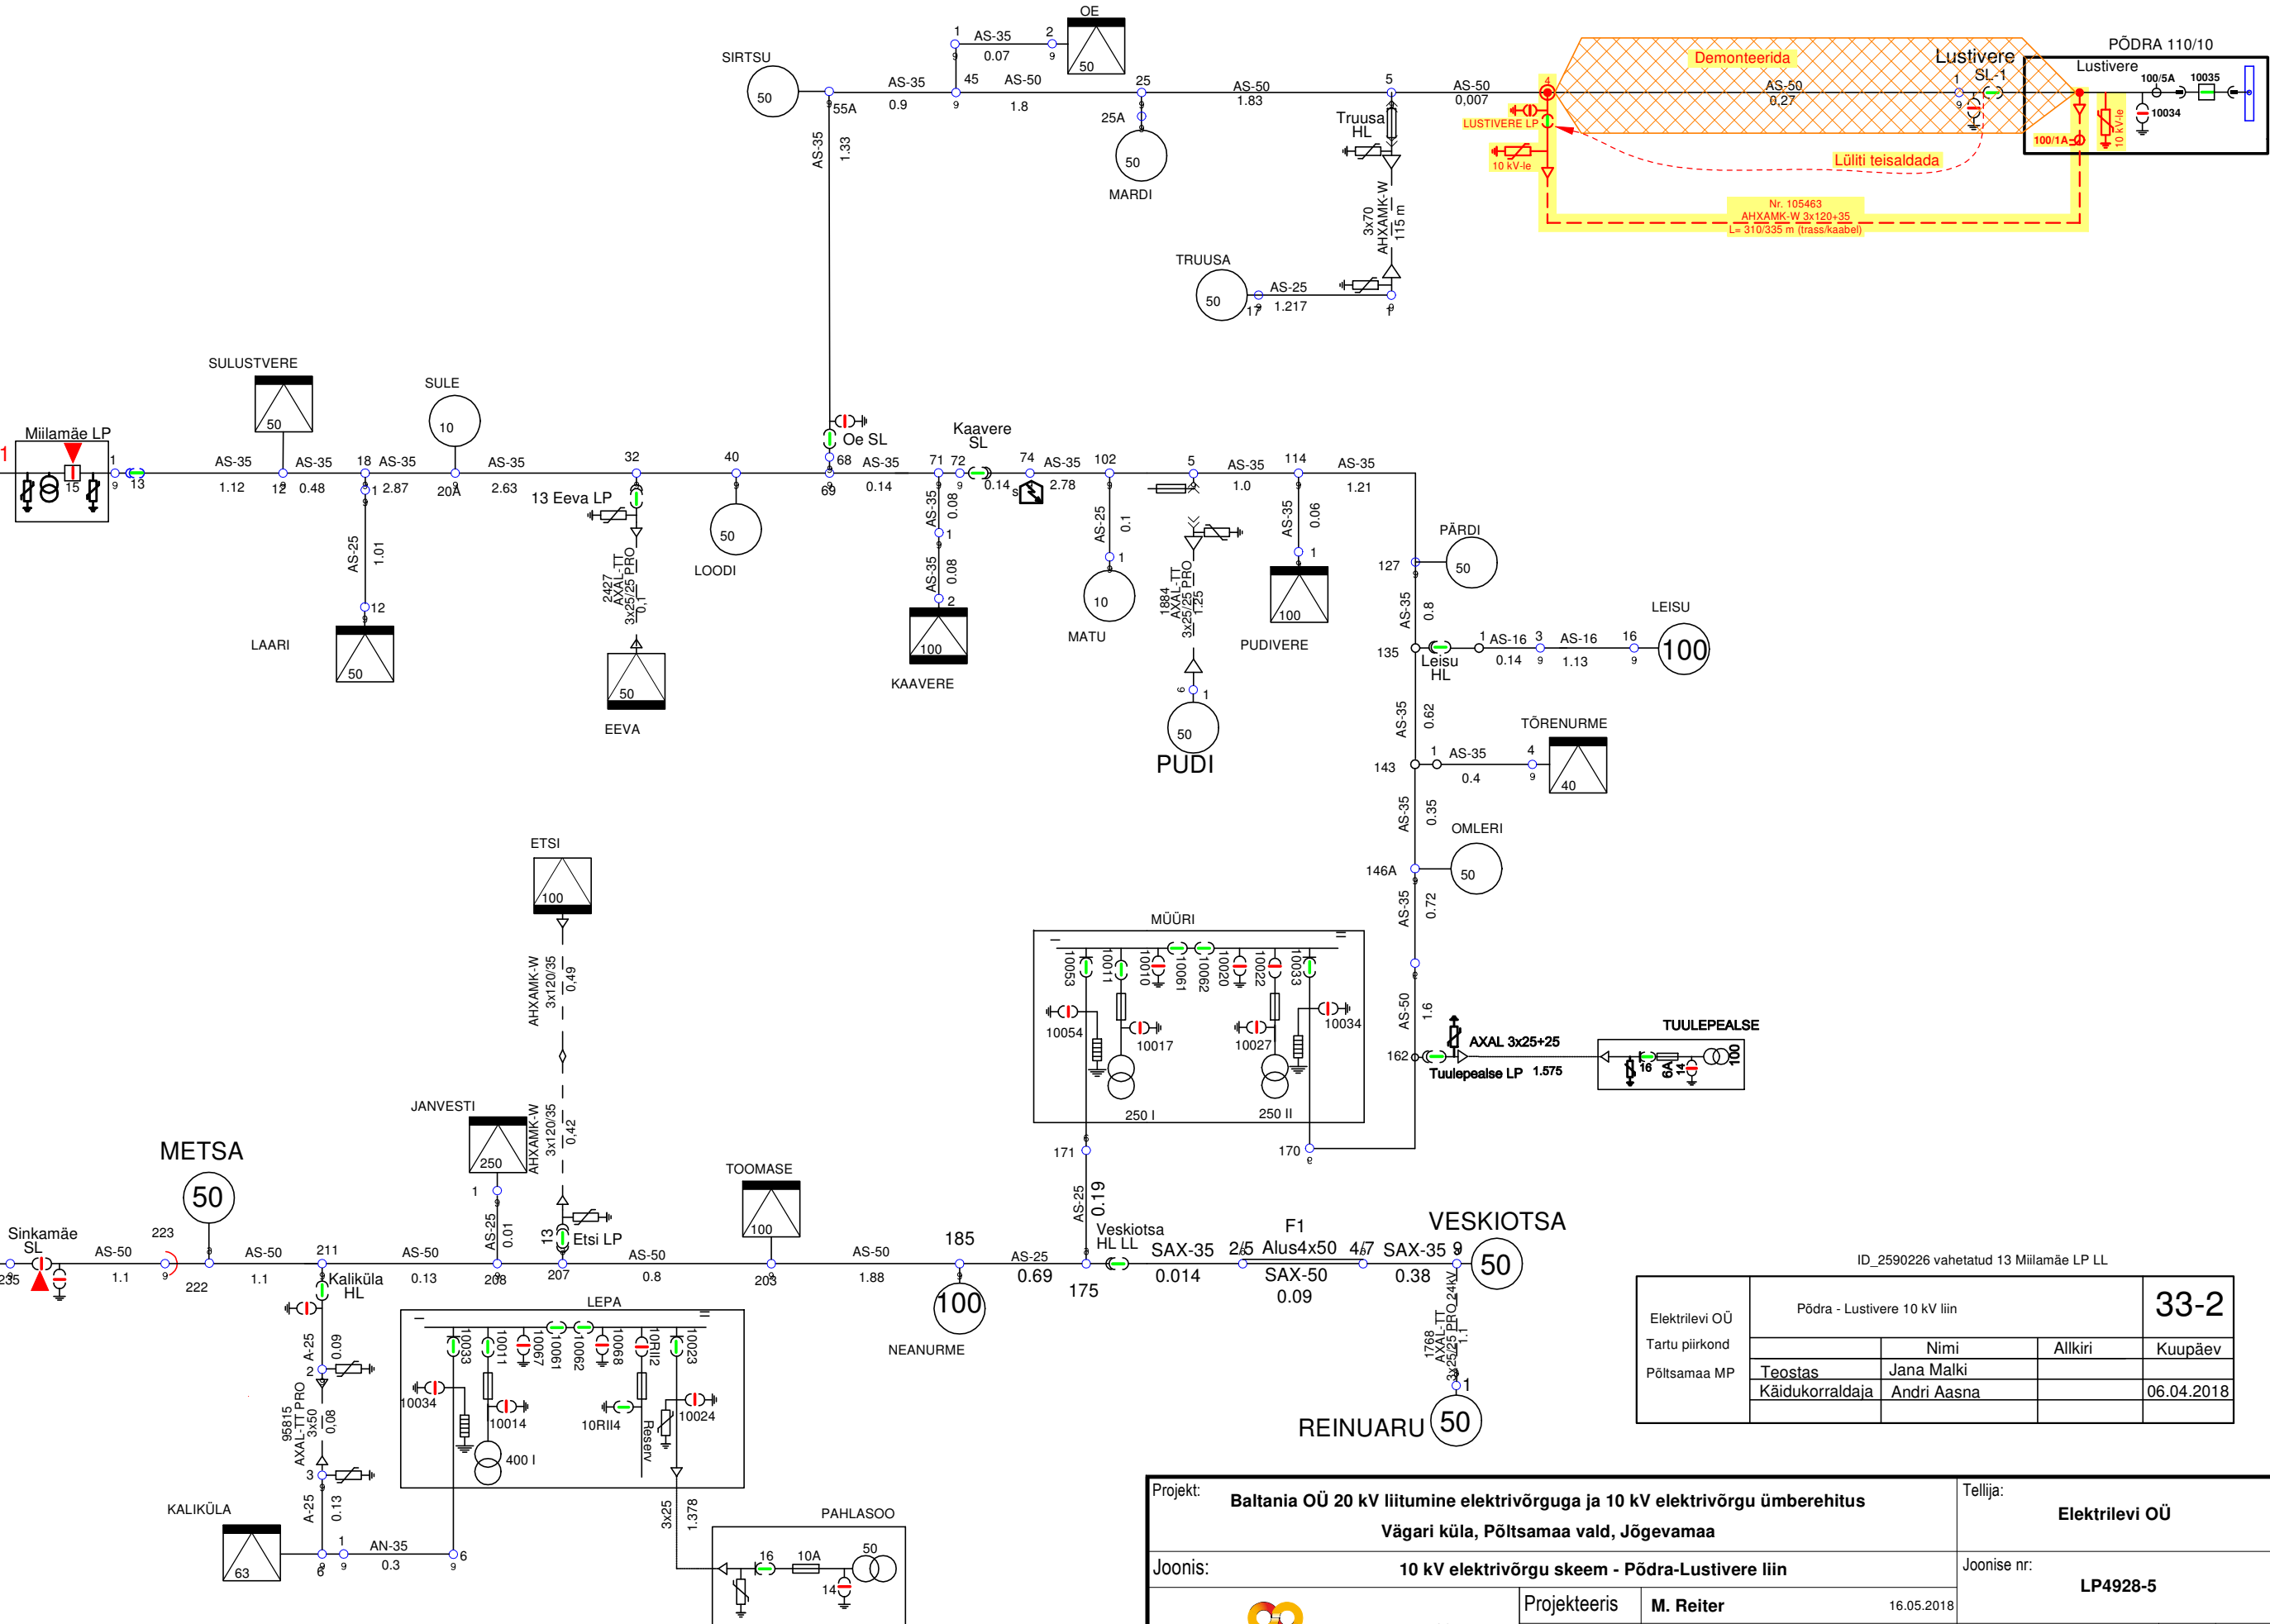

ID_2590226 vahetatud 13 Miilamäe LP LL

Elektrilevi OÜ Tartu piirkond Põltsamaa MP	Põdra - Lustivere 10 kV liin			33-2
		Nimi	Allkiri	Kuupäev
	Teostas	Jana Malki		06.04.2018
	Käidukorraldaja	Andri Aasna		

Projekt: Baltania OÜ 20 kV liitumine elektrivõrguga ja 10 kV elektrivõrgu ümberehitus Vägari küla, Põltsamaa vald, Jõgevamaa		Tellija: Elektrilevi OÜ		
Joonis: 10 kV elektrivõrgu skeem - Põdra-Lustivere liin		Joonise nr: LP4928-5		
 AS Connecto Eesti Registrikood: 10722319 Tuisu tn 19, 11314 Tallinn tel. 606 3100, faks 606 3101	Projekteeris	M. Reiter	16.05.2018	
	Kontrollis	A. Kivisild	Mõõtkava	Leht
			Staadium	TP
			Leht	Lehti