




Kaeviku ristlõige, tüüp nr 1

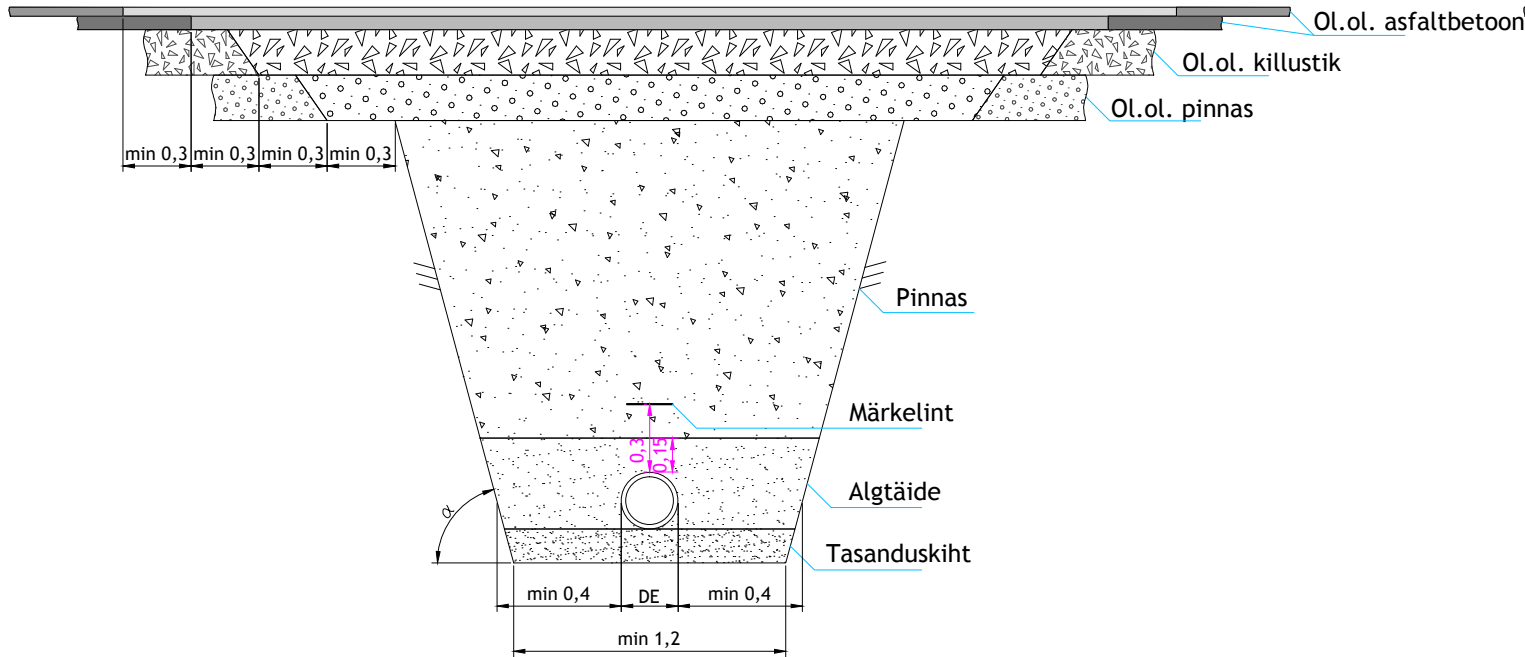


Kaeviku ristlõige, tüüp nr 2

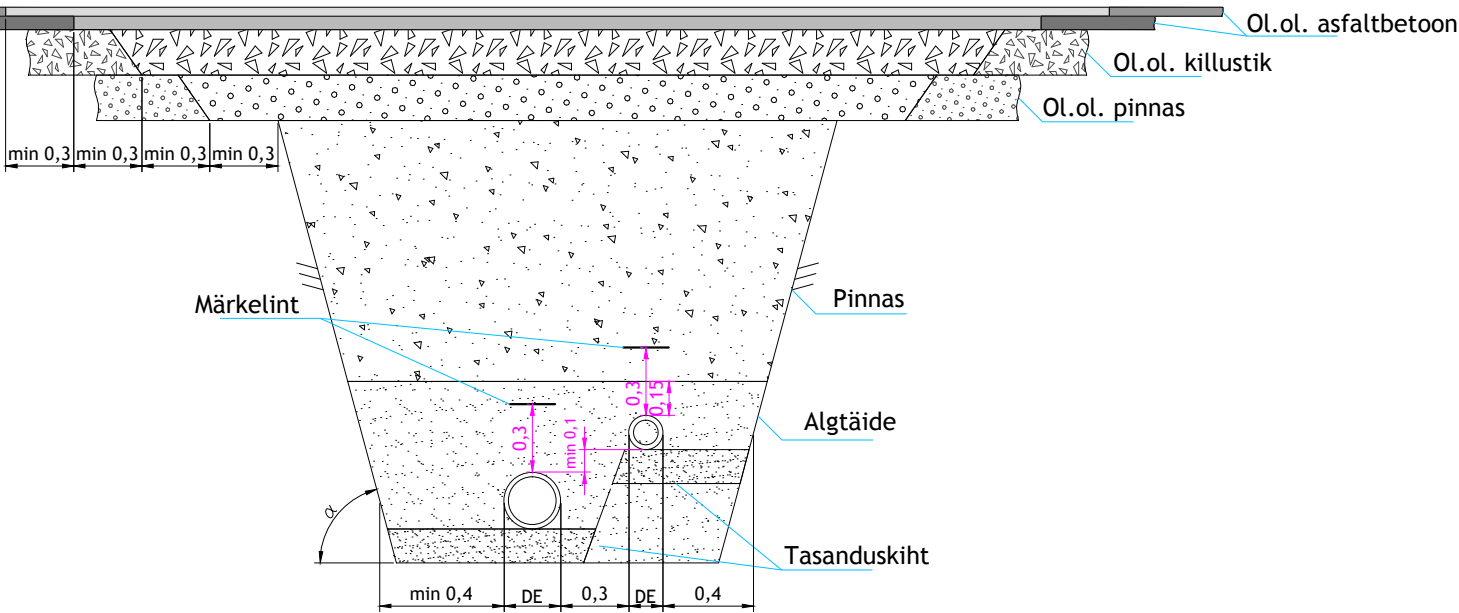

Kaeviku ristlõige, tüüp nr 3

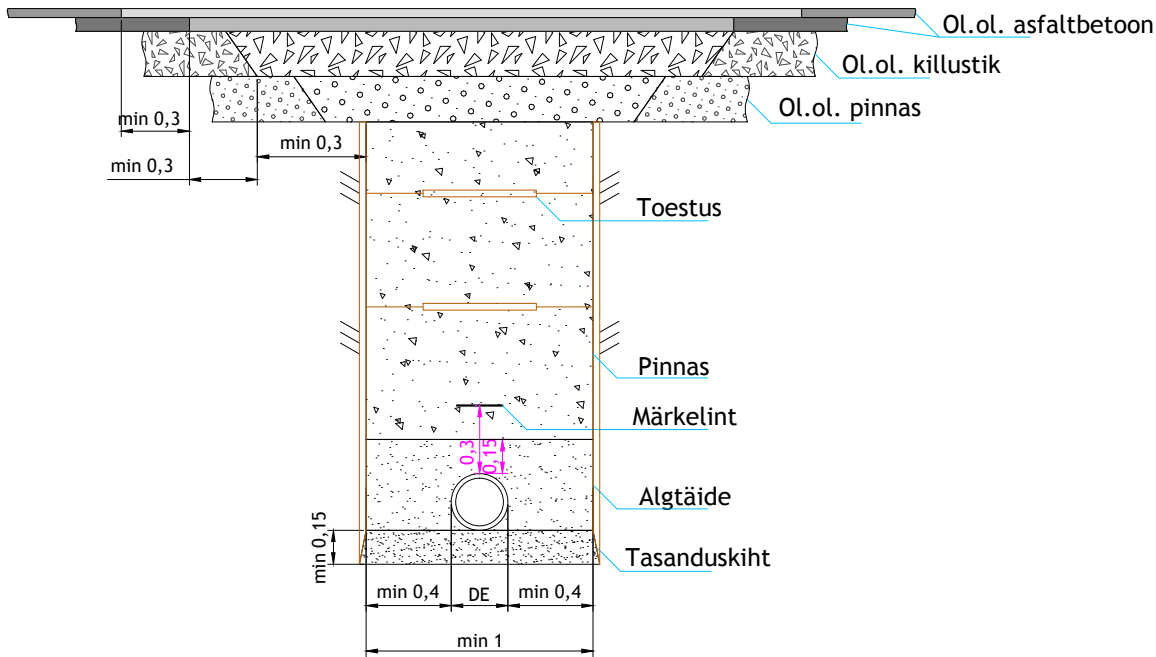


Kaeviku ristlõige, tüüp nr 4

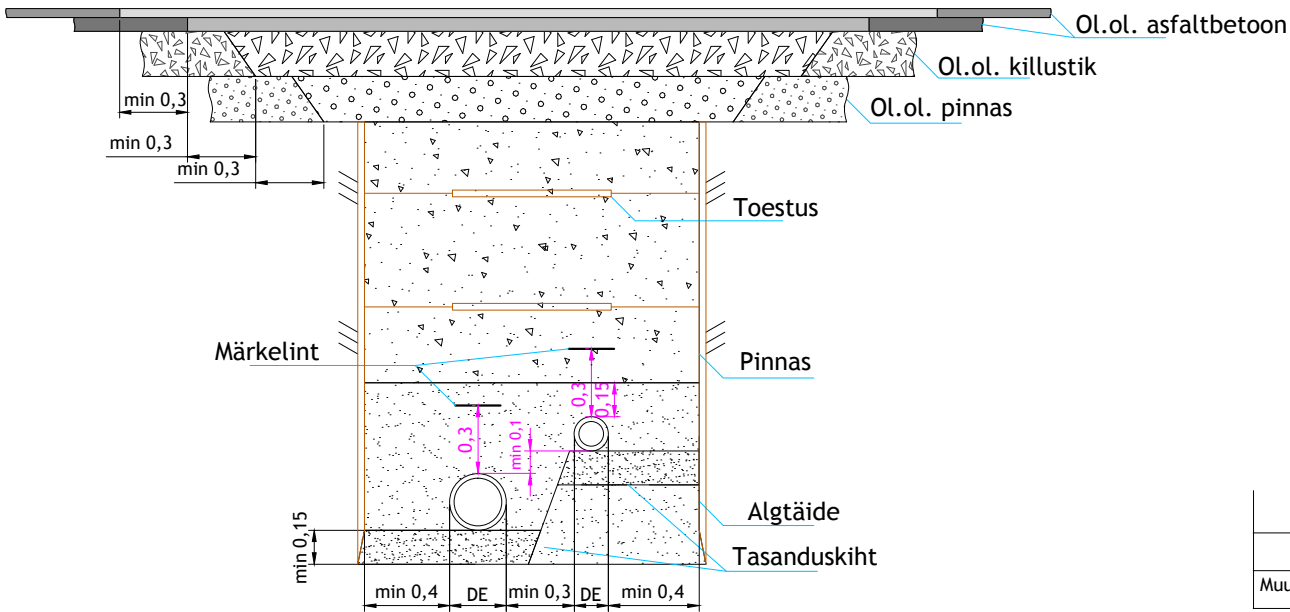

Märkused:

- 1) Ühikuta toodud mõõdud on meetrites
- 2) Toestamata ehituskaeviku nõlvakalde (α) määrab Töövõtja, lähtudes konkreetse tööloigu geoloogilistst ning ilmastikutingimustest.
- 3) Ehituskaeviku toestamise vajadus konkreetsetes tööloigust otsustatakse Töövõtja poolt, tööde käigus, lähtudes konkreetse tööloigu geoloogilistst ning ilmastikutingimustest.

Muudatuse nr	Kuupäev	Projekteerija	Vastutav spetsialist	Selgitus
Projekteerija			Töö nimetus	Töö tellija
 OÜ KESKKONNAPROJEKT A: Ringtee 12, 51013 Tartu T: +372 7305 060 E: kp@keskkonnaprojekt.ee MTR reg nr EP10769210-0001			Tartu linn, Riia tänava lõigus Soinaste - Raja sademevee- ja kanalisatsioonitorustiku tööprojekt.	AS Tartu Veevärk
			Joonise nimetus	Töö väljaandmise aeg
			Ehituskaeviku tüüpristlõiked	08.05.2017
			Joonise digiaadress	Joonise number
			1579_TP_VK-7-01_ehituskaevik.dwg	1579
Kontrollis	Allkiri	Objekti aadress	Projekti staadium	Töö number
Sirle Punka		Riia tn, Tartu linn	TP	1579
Projekteeris	Allkiri		Möötkava	Joonise number
Sirle Punka				VK-7-01