
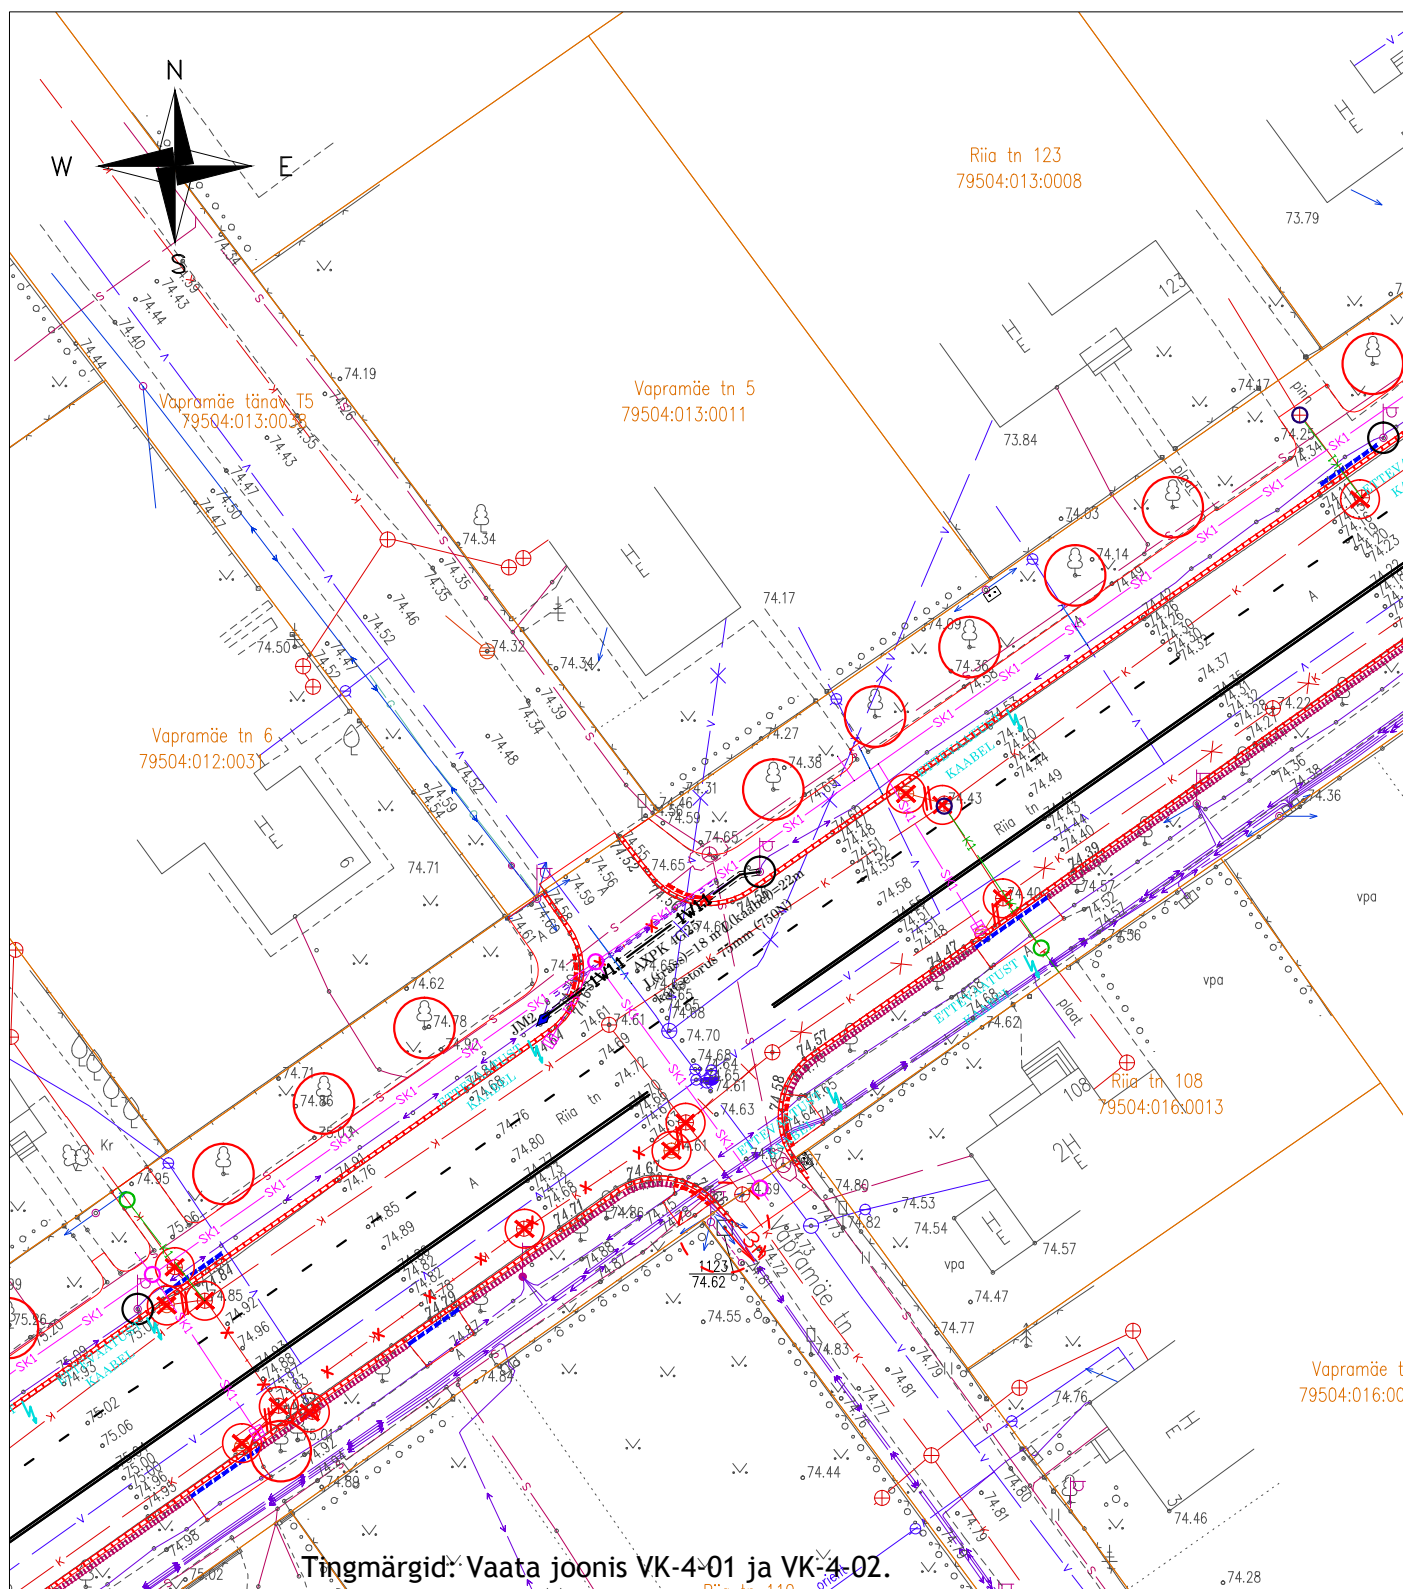



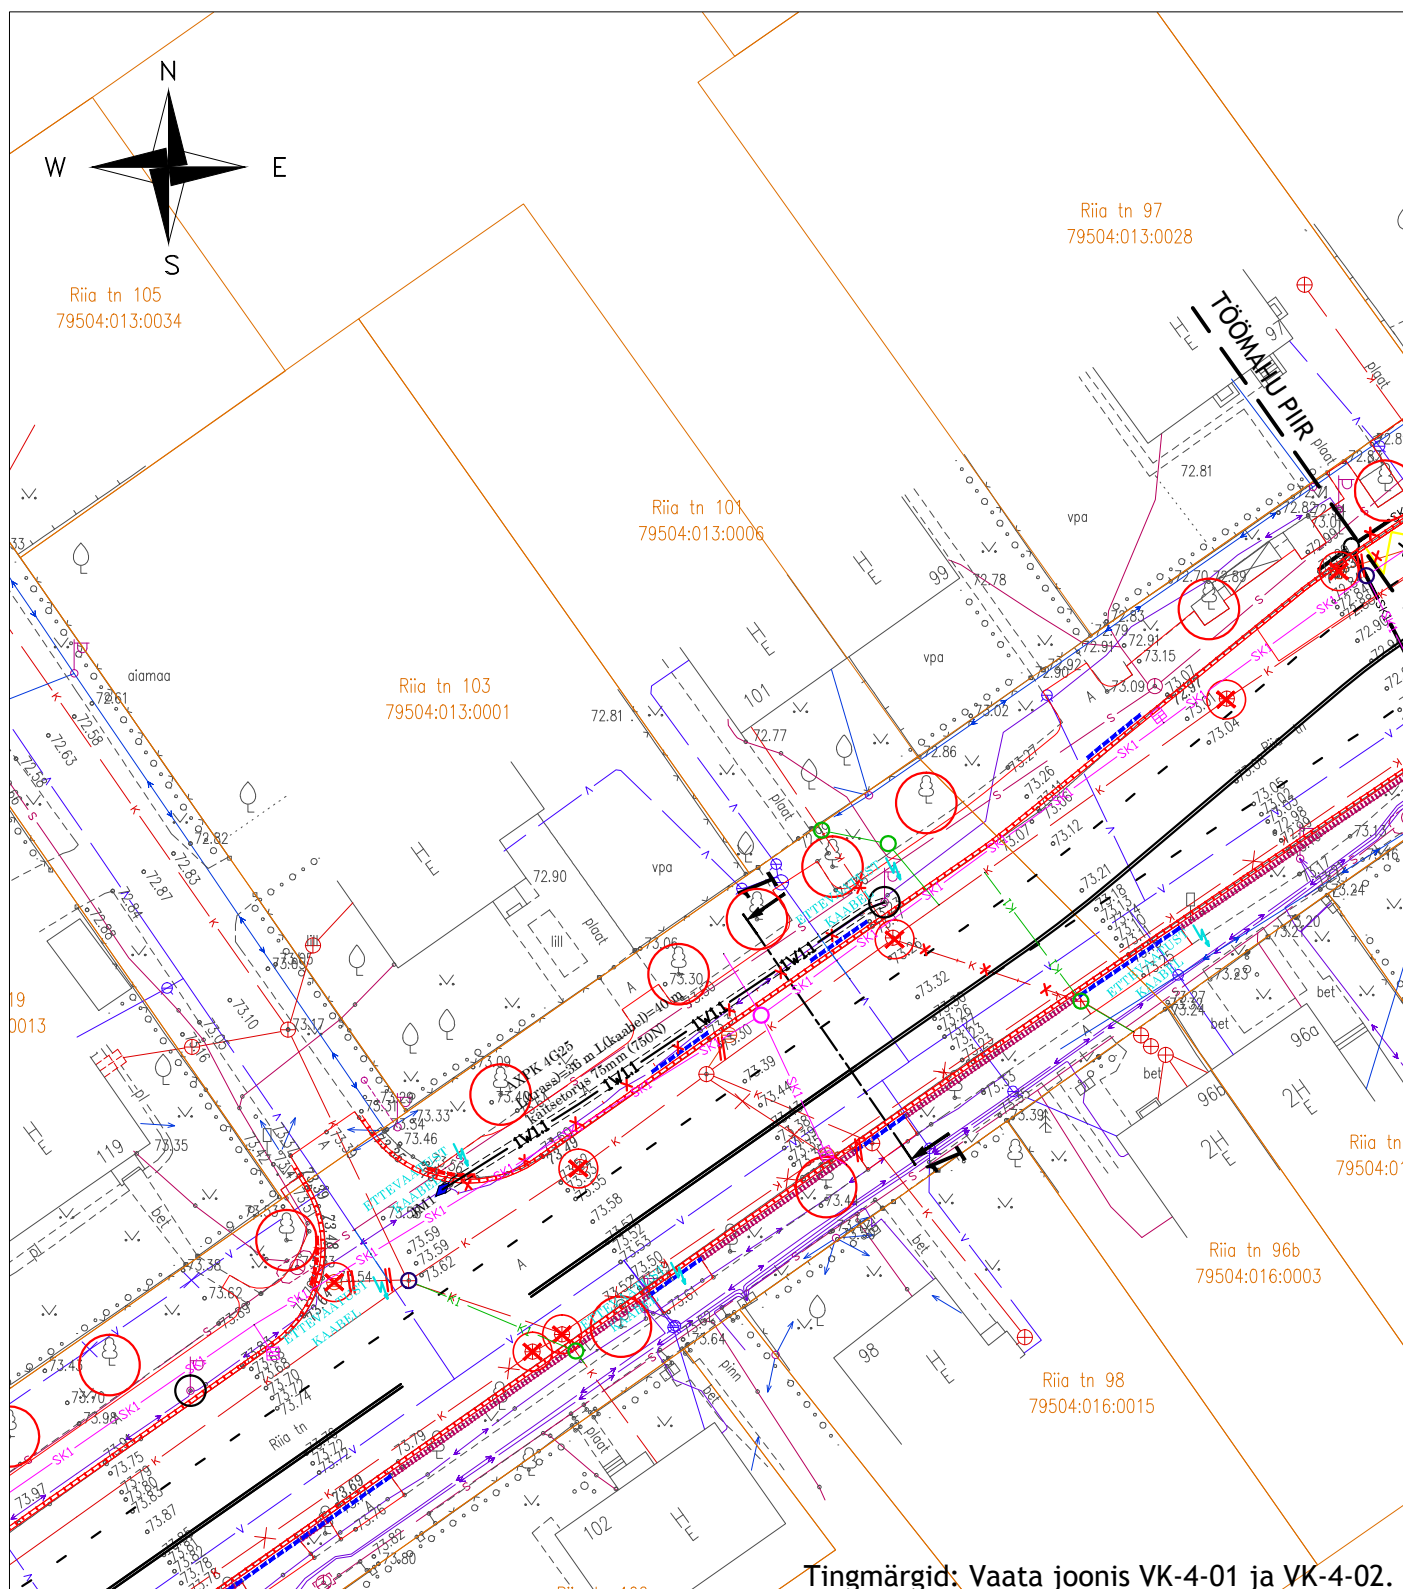
Muudatuse nr	Kuupäev	Projekteerija	Vastutav spetsialist	Selgitus

<div>Projekteerija</div> <div><div>Keskkonnaprojekt</div><div>ENGINEERING &amp; CONSULTATIONS</div></div> <div>OÜ KESKKONNAPROJEKT A: Ringtee 12, 51013 Tartu T: +372 7305 060 E: kp@keskkonnaprojekt.ee MTR reg nr EP10769210-0001</div>		<div>Töö nimetus</div> <div>Tartu linn, Riia tänava lõigus Soinaste- Raja sadamevee- ja kanalisatsioonitorustiku tööprojekt</div> <div>Joonise nimetus</div> <div>Kaablite ümbertõstmine</div>	<div>Töö tellija</div> <div>AS Tartu Veevärk</div> <div>Töö väljaandmise aeg</div> <div>08.05.2017</div> <div>Joonise digiaadress</div> <div>1579_TP_VK-9-01_9-03_lisad.dwg</div>	
<div>Kontrollis</div> <div>Marek Uiboupin</div>	<div>Allkiri</div>	<div>Objekti aadress</div> <div>Tartu linn, Riia tänav</div>	<div>Projekti staadium</div> <div>TP</div> <div>Möötkava</div> <div>1:500</div>	<div>Töö number</div> <div>1579</div> <div>Joonise number</div> <div>VK-9-01</div>
<div>Projekteeris</div> <div>Marek Uiboupin</div>	<div>Allkiri</div>			




Muudatuse nr	Kuupäev	Projekteerija	Vastutav spetsialist	Selgitus

Projekteerija		Töö nimetus	Töö tellija	
<div><div>Keskkonnaprojekt</div><div>ENGINEERING &amp; CONSULTATIONS</div></div> <div>OÜ KESKKONNAPROJEKT A: Ringtee 12, 51013 Tartu T: +372 7305 060 E: kp@keskkonnaprojekt.ee MTR reg nr EP10769210-0001</div>		Tartu linn, Riia tänava lõigus Soinaste- Raja sadamevee- ja kanalisatsioonitorustiku tööprojekt	AS Tartu Veevärk	
		Joonise nimetus	Töö väljaandmise aeg	
		Kaablite ümbertõstmine	08.05.2017	
			Joonise digiaadress	
			1579_TP_VK-9-01_9-03_lisad.dwg	
Kontrollis	Allkiri	Objekti aadress	Projekti staadium	Töö number
Marek Uiboupin		Tartu linn, Riia tänav	TP	1579
Projekteeris	Allkiri		Mõõtka	Joonise number
Marek Uiboupin			1:500	VK-9-02



Muudatuse nr	Kuupäev	Projekteerija	Vastutav spetsialist	Selgitus

Projekteerija		Töö nimetus	Töö tellija	
<div><div>Keskkonnaprojekt</div><div>ENGINEERING &amp; CONSULTANTS</div></div> <div>OÜ KESKKONNAPROJEKT A: Ringtee 12, 51013 Tartu T: +372 7305 060 E: kp@keskkonnaprojekt.ee MTR reg nr EP10769210-0001</div>		Tartu linn, Riia tänava lõigus Soinaste- Raja sademevee- ja kanalisatsioonitorustiku tööprojekt	AS Tartu Veevärk	
		Joonise nimetus	Töö väljaandmise aeg	
		Kaablite ümbertõstmine	08.05.2017	
			Joonise digiaadress	
			1579_TP_VK-9-01_9-03_lisad.dwg	
Kontrollis	Allkiri	Objekti aadress	Projekti staadium	Töö number
Marek Uiboupin		Tartu linn, Riia tänav	TP	1579
Projekteeris	Allkiri		Mõõtkava	Joonise number
Marek Uiboupin			1:500	VK-9-03