



MAANTEEAMET

Leonhard Weiss Energy AS  
Järve 37  
11314 Tallinn  
K.Altoja@leonhard-weiss.com

Teie 02.11.2017

Meie 07.12.17 nr 15-2/17-00361/875

### **Kehra-Põllu II 10 kV fiidri rekonstrueerimine Kehra linnas Anija vallas Harjumaal**

Edastasite 20.09.2017 kirjaga Maanteeametile kooskõlastamiseks Kehra-Põllu II 10 kV fiidri rekonstrueerimise projekti Kehra linnas Anija vallas Harjumaal. Tutvunud kooskõlastamiseks edastatud materjalidega tagastas 01.11.2017 kirjaga nr 15-2/17-00361/844 Maanteeamet kõnealuse projekti selle lahendusega nõustumata ning tõi oma vastuses välja projekti puudused.

02.11.2017 e-kirja teel edastasite täiendatud Kehra-Põllu II 10 kV fiidri rekonstrueerimise projekti Maanteeametile kooskõlastamiseks. Tutvunud edastatud materjalidega, märgime järgmist.

Projekti lahenduse kohaselt tehakse sisselõige kaablis nr 17001, keeratakse kaabli Põllu alajaama poole suunduv ots projekteeritava kaabli poole ja jätkumuhvi abil ühendatakse projekteeritakse kaabliga nr 89036. **Riigitee nr 11128 Kehra jaama tee** maaüksusele siseneb perspektiivne elektrikaabel **km-l 0,42** ning kavandatakse tee maaüksusele selle piiri ääres kuni **km-ni 0,55**. Perspektiivne elektrikaabel kavandatakse kaablikaitsetorusse.

**Riigitee nr 11129 Kehra tee** maal tehakse kaablis nr 17001 sisselõige ning kaabli osa, mis suundub Ööbiku alajaama, ühendatakse projekteeritava kaabliga nr 89034. Perspektiivne elektrikaabel kavandatakse riigitee maale **km-l 0,35-1,23** ja **1,48-2,06** ning kinnisel meetodil ristumised **km-l 1,13** ja **1,48**.

Võttes aluseks ehitusseadustiku § 19, § 24, § 70, § 71, § 92 lg 6 ja lg 10, § 97, § 99 lg 3 ning Maanteeameti põhimääruse, **kooskõlastame** Kehra-Põllu II 10 kV fiidri rekonstrueerimise projekti Kehra linnas Anija vallas Harjumaal. Tehnovõrgu väljaehitamisel riigitee maal tuleb täita järgnevad tingimused:

1. Kaabli omanikul tuleb sõlmida Maanteeametiga kokkulepe riigitee maale tehnovõrgu ja -rajatise ehitamiseks ja talumiseks. Taotlus tuleb esitada Maanteeameti teemaa osakonda ([maantee@mnt.ee](mailto:maantee@mnt.ee)). Kokkuleppe taotluse vorm on leitav [www.mnt.ee](http://www.mnt.ee) – blanketid – tehnovõrgud – **taotlus teemaale tehnovõrgu ja -rajatise ehitamiseks ja talumiseks vajaliku kokkuleppe sõlmimiseks**.
2. Liiklusväliste tööde tegemiseks riigitee alusel maal tuleb taotleda luba. Loa annab välja Maanteeameti põhja regiooni hooldeosakond. Loa taotlus tuleb esitada vähemalt

- kümme kalendripäeva enne tööde algust Maanteeameti põhja regiooni ([maantee@mnt.ee](mailto:maantee@mnt.ee)). Loa taotluse vorm asub [www.mnt.ee](http://www.mnt.ee) – blanketid – tehnovõrgud-  
***taotlus väljastada liiklusvälise tegevuse luba (ehitus) tööde tegemiseks riigitee maal.***
3. Koostada ja kooskõlastada Maanteeameti liikluskorralduse osakonnaga ([maantee@mnt.ee](mailto:maantee@mnt.ee)) ehitusaegne liikluskorralduse joonis. Liikluskorralduse eest objektil vastutab ehituse töövõtja.
  4. Kogu tehnovõrk paigaldada vastavalt kooskõlastatud projektile. Riigitee ja selle rajatiste kahjustamine on keelatud; ehitustehnikaga manööverdamine riigiteel ja riigitee mulde nõlvadel ei ole lubatud.
  5. Riigitee maa tuleb peale tööde lõppu korrastada. Haljastus taastada kasvupinnase ja murukülviga vastavalt „Teetööde tehniliste kirjelduste“ peatükk nr 9 „Maastikukujundustööd“ kvaliteedinõuetele.
  6. Peale tööde lõppu tuleb esitada Maanteeametile digitaalsed teostusjoonised .pdf ja .dwg (.dgn) formaadis.

Käesolev kooskõlastus kehtib 2 aastat väljaandmise kuupäevast.

Lugupidamisega

(allkirjastatud digitaalselt)

Tiit Harjak  
juhtivspetsialist  
planeeringute menetlemise talitus

Lisa: Asendiplaanid, Ristmeväli, Kooskõlastuse taotlus

Ave Talli  
6304844  
[Ave.Talli@mnt.ee](mailto:Ave.Talli@mnt.ee)

# DIGITAALALKIRJADE KINNITUSLEHT

## ALLKIRJASTATUD FAILID

FAILI NIMI	FAILI SUURUS
Maanteeamet_kiri_Template__17-00361_875.docx	38 KB
Elektrivarustuse plaan lk5.pdf	1.6 MB
Elektrivarustuse plaan lk3.pdf	504 KB
Elektrivarustuse plaan lk6.pdf	1.4 MB
Ristmeväli.pdf	133 KB
taotlus_kooskolastada_tehnovorgu_ja_-rajatise_projekt(1).docx	17 KB

## ALLKIRJASTAJAD

nr.	NIMI	ISIKUKOOD	AEG
1	TIIT HARJAK	36911190217	07.12.2017 10:33:13 +02:00

ALLKIRJAKEHTIVUS

ALLKIRI ON KEHTIV

ROLL/RESOLUTSIOON

juhtivspetsialist

ALLKIRJASTAJA ASUKOHT (LINN, MAAKOND, INDEKS, RIIK)

Kärdla, 92413, Eesti

ALLKIRJASTAJA SERTIFIKAADI SEERIANUMBER

76571422866435134965878501986207558891

SERTIFIKAADI VÄLJAANDJA NIMI VÄLJAANDJA VÕTME IDENTIFIKAATOR

ESTEID-SK 2015

B3 AB 88 BC 99 D5 62 A4 85 2A08 CD B4 1D 72 3B 83 72 47 51

ALLKIRJASÕNUMILÜHEND

CC 51 E9 46 75 06 D1 DF 0E C6 5B 1F 66 EF EE 3F 1A89 2D 1A

Selle kinnituslehe lahutamatu osa on lõigus "**Allkirjastatud failid**" nimetatud failide esitus paberil.

MÄRKUSED

--

## Altoja, Keio

---

**From:** Margus Molok <margus.molok@anija.ee>  
**Sent:** 3. oktoober 2017. a. 10:11  
**To:** Altoja, Keio  
**Subject:** Re: FW: Kehra-Põllu II 10 kV fiidri rekonstrueerimine, Kehra linn, Anija vald, Harjumaa  
**Attachments:** Elektrivarustuse plaan lk1.bdoc

Tere

Kooskõlastan tingimustega:

Vajalik kõikide asjasse puutuvate kinnistomanike kooskõlastused  
Ristumisel tee või tänavaga kasutada esmajärjekorras teealust puurimist  
Kaevetööde lõppedes taastada tööde eelnenud olukord ja taastada tööde käigus rikutud katted

Lugupidamisega

Margus Molok  
Majandusspetsialist  
[margus.molok@anija.ee](mailto:margus.molok@anija.ee)  
55511646

On 2.10.2017 15:59, Anija Vallavalitsus wrote:

---

**From:** Altoja, Keio [<mailto:K.Altoja@leonhard-weiss.com>]  
**Sent:** Monday, October 02, 2017 2:20 PM  
**To:** [anija@anija.ee](mailto:anija@anija.ee)  
**Subject:** Kehra-Põllu II 10 kV fiidri rekonstrueerimine, Kehra linn, Anija vald, Harjumaa

Tere,

Tegelen Kehra-Põllu II 10 kV fiidri rekonstrueerimise projektiga Kehra linnas ning oleks vaja kaabliga läbida ka Anija vallale kuuluvaid kinnistuid, seetõttu oleks projekt vaja Anija vallaga kooskõlastada. Lisan manusesse projekti asendiplaani joonised, millele oleks kooskõlastust vaja.

Keio Altoja  
Projekteerija  
53426415  
LEONHARD WEISS ENERGY AS  
<http://www.leonhard-weiss.ee/energy/ee/>

# DIGITAALALLKIRJADE KINNITUSLEHT

## ALLKIRJASTATUD FAILID

FAILI NIMI	FAILI SUURUS
Elektrivarustuse plaan lk1.pdf	457 KB
Elektrivarustuse plaan lk2.pdf	844 KB
Elektrivarustuse plaan lk3 v2.pdf	786 KB
Elektrivarustuse plaan lk4.pdf	669 KB
Elektrivarustuse plaan lk5.pdf	2.0 MB
Elektrivarustuse plaan lk6.pdf	1.4 MB
Elektrivarustuse plaan lk7.pdf	775 KB
Elektrivarustuse plaan lk8.pdf	207 KB
Elektrivarustuse plaan lk9.pdf	299 KB

## ALLKIRJASTAJAD

nr.	NIMI	ISIKUKOOD	AEG
1	MARGUS MOLOK	36203130292	03.10.2017 09:57:27 +03:00

ALLKIRJAKEHTIVUS

ALLKIRI ON KEHTIV

ROLL/RESOLUTSIOON

ALLKIRJASTAJA ASUKOHT (LINN, MAAKOND, INDEKS, RIIK)

ALLKIRJASTAJASERTIFIKAADI SEERIANUMBER

145095273877629439120629377170527147408

SERTIFIKAADI VÄLJAANDJA NIMI VÄLJAANDJAVÕTME IDENTIFIKAATOR

ESTEID-SK 2015 B3 AB 88 BC 99 D5 62 A4 85 2A08 CD B4 1D 72 3B 83 72 47 51

ALLKIRJASÕNUMILÜHEND

30 31 30 0D 06 09 60 86 48 01 65 03 04 02 01 05 00 04 20 24 59 F3 71 C4 A1 8C FD 04 6C 60 FE 68 46 23 3B BF B9 85 0E E0 94 1D 50 2B B0 7D 8B D3 30 C6 4B

Selle kinnituslehe lahutamatu osa on lõigus "Allkirjastatud failid" nimetatud failide esitus paberil.

MÄRKUSED

# DIGITAALALKIRJADE KINNITUSLEHT

## ALLKIRJASTATUD FAILID

FAILI NIMI	FAILI SUURUS
Elektrivarustuse plaan lk3 v2.pdf	786 KB
Elektrivarustuse plaan lk8.pdf	207 KB

## ALLKIRJASTAJAD

nr.	NIMI	ISIKUKOOD	AEG
1	INDREK LAANEVEER	37405250216	02.10.2017 15:33:16 +03:00

### ALLKIRJAKEHTIVUS

ALLKIRI ON KEHTIV

### RÖLL/RESOLUTSIOON

energeetikajuht / kooskõlastus liinirajatisele

### ALLKIRJASTAJA ASUKOHT (LINN, MAAKOND, INDEKS, RIIK)

Kehra, Harjumaa, Eesti

### ALLKIRJASTAJASERTIFIKAADI SEERIANUMBER

124459423797769433189330431219880901100

### SERTIFIKAADI VÄLJAANDJA NIMI VÄLJAANDJAVÕTME IDENTIFIKAATOR

ESTEID-SK 2015 B3 AB 88 BC 99 D5 62 A4 85 2A08 CD B4 1D 72 3B 83 72 47 51

### ALLKIRJASÕNUMILÜHEND

30 31 30 0D 06 09 60 86 48 01 65 03 04 02 01 05 00 04 20 72 29 10 F3 50 62 9F 7C 7F 92 2AA9 E9 5F 49 FF 70 86 14 3D 08 FC A  
C 31 26 E9 57 B8 DE A3 A4 9B

Selle kinnituslehe lahutamatu osa on lõigus "Allkirjastatud failid" nimetatud failide esitus paberil.

### MÄRKUSED

--

## Altoja, Keio

---

**From:** Jüri Kuuseok <Jueri.Kuuseok@circlekeurope.com>  
**Sent:** 30. oktoober 2017. a. 10:34  
**To:** Altoja, Keio  
**Cc:** GM Eesti Circle K; Juta Kiiker; Nele Laidvee  
**Subject:** RE: Kehra keskpinge võrgu parendamine, Keskuse kõnnitee L1 kinnistu-kooskõlastamine

Tere,

Hetkel saame anda põhimõttelise kooskõlastuse tingimused:

1. Enne töödega alustamist on vajalik sõlmida asjaõigusleping.
2. Kõnnitee osa teostada kinnisel meetodil ning muus asfaldi/haljasala osas taastada töödele eelnev olukord.
3. Peale tööde lõpetamist anda tööd üle Circle K Eesti AS esindajale ning esitada teostusdokumentatsioon elektroonilisel kujul.

Asjaõiguslepingu sõlmimise küsimuses palun pöörduda Nele Laidvee [Nele.Laidvee@circlekeurope.com](mailto:Nele.Laidvee@circlekeurope.com)

Tervitades

**Jüri Kuuseok**  
Manager Real Estate Development  
Kinnisvarajuht

Circle K Eesti AS  
A.H. Tammsaare tee 47, 11316 Tallinn  
+372 6757 753  
[jkuu@circlekeurope.com](mailto:jkuu@circlekeurope.com)  
[www.circlek.ee](http://www.circlek.ee)



 Please consider the environment before printing this email.

---

**From:** GM Eesti Circle K  
**Sent:** Monday, October 2, 2017 3:35 PM  
**To:** Jüri Kuuseok <Jueri.Kuuseok@circlekeurope.com>; Juta Kiiker <Juta.Kiiker@circlekeurope.com>  
**Subject:** FW: Kehra keskpinge võrgu parendamine, Keskuse kõnnitee L1 kinnistu- kooskõlastamine

Parimate soovidega

**Lembi Võsumägi**  
Kontori haldusspetsialist  
Specialist FMS

Circle K Eesti AS  
A.H. Tammsaare tee 47, 11316 Tallinn

t: +372 6757 702  
e: [lembi.vosumagi@circlekeurope.com](mailto:lembi.vosumagi@circlekeurope.com)  
[www.circlek.ee](http://www.circlek.ee)





---

**From:** Altoja, Keio [<mailto:K.Altoja@leonhard-weiss.com>]

**Sent:** Monday, October 2, 2017 2:22 PM

**To:** GM Eesti Circle K <[EESTI@circlekeurope.com](mailto:EESTI@circlekeurope.com)>

**Subject:** FW: Kehra keskpinge võrgu parendamine, Keskuse kõnnitee L1 kinnistu- kooskõlastamine

Tere,

Saatsin mõned nädalad tagasi kooskõlastamiseks kaabli asukoha Circle K Eesti AS-le kuuluval Keskuse kõnnitee L1 kinnistul. Projekt aga muutus väheke, kuna sain infot, et Välja tn 2 kinnistule tuleb hoone. Saadan uue joonise koos muudetud trassiga kooskõlastamiseks.

Keio Altoja  
LEONHARD WEISS ENERGY AS  
Projekteerija  
53426415  
[k.altoja@leonhard-weiss.com](mailto:k.altoja@leonhard-weiss.com)  
<http://www.leonhard-weiss.ee/energy/ee/index.html>

---

**From:** Altoja, Keio

**Sent:** Wednesday, September 20, 2017 1:42 PM

**To:** [eesti@circlekeurope.com](mailto:eesti@circlekeurope.com)

**Subject:** Kehra keskpinge võrgu parendamine, Keskuse kõnnitee L1 kinnistu- kooskõlastamine

Tere,

Tegelen Kehras keskpinge võrgu parendamise tööga, seoses sellega oleks vaja läbida kaabliga ka Circle K Eesti AS-le kuuluvat Keskuse kõnnitee L1 kinnistut.

Saadan esialgse lahenduse ülevaatamiseks. Kas valitud kaabli asukoht võiks sobida? Kui trass sobib palun projekt kooskõlastada (võimalusel digitaalselt allkirjastada manuses olev joonis ja mulle tagasi saata). Hiljem oleks vaja ka kaabli paigaldamiseks servituud seada Elektrilevi kasuks.

Kui tekib küsimusi, siis vastan hea meelega.

Keio Altoja  
LEONHARD WEISS ENERGY AS  
Projekteerija  
53426415  
[k.altoja@leonhard-weiss.com](mailto:k.altoja@leonhard-weiss.com)  
<http://www.leonhard-weiss.ee/energy/ee/index.html>





MAA-AMET

Keio Altoja  
LEONHARD WEISS ENERGY AS  
K.Altoja@leonhard-weiss.com

Teie 28.09.2017

Meie 9.10.2017 nr 6-3/17/16219-2

### **Kehra-Põllu II 10 kV fiidri rekonstrueerimine**

Austatud Keio Altoja

Olete 28.09.2017 e-kirjaga edastanud Maa-ametile kooskõlastamiseks „Kehra-Põllu II 10 kV fiidri rekonstrueerimine, Kehra linn, Anija vald, Harjumaa“ tööprojekti (töö nr IP3037). Projektiga on lahendatud Harju maakonnas Anija vallas Kehra linnas Kehra-Põllu II 10 kV fiidri rekonstrueerimine. Maa-amet, olles tutvunud edastatud dokumentidega, märgib järgmist.

Projekti kohaselt on kavandatud Roopa tn 1e (kü 29001:001:0005) kinnistult loode-kagu suunaliselt üle Tselluloosi tn 7 (kü 14001:001:1111) kinnistu Roopa tänava (kü 29001:001:0023) kinnistuni maakaabel. Samuti on maakaabel kavandatud 11129 Kehra tee (kü 14001:001:0208) kinnistule Tselluloosi tn 7 kinnistu piirist ca 0,5 meetri kaugusele selliselt, et maakaabli kaitsevöönd ulatub Tselluloosi tn 7 kinnistule. Tselluloosi tn 7 ja Anija mnt 17 (kü 14001:001:1112) kinnistutelt demonteeritakse ALEVI:KEH elektriõhuliinid. Tselluloosi tn 7 ja Anija mnt 17 kinnistute riigivara valitseja on Keskkonnaministeerium ja volitatud asutus on Maa-amet.

Maa-amet, ei esita vastuväiteid „Kehra-Põllu II 10 kV fiidri rekonstrueerimine, Kehra linn, Anija vald, Harjumaa“ tööprojektiga Tselluloosi tn 7 ja Anija mnt 17 kinnistutele kavandatud tööde osas.

Juhime tähelepanu, et tehnoajalise rajamiseks, omamiseks, valdamiseks ja kõikide nimetatud tegevustega seonduvate tööde teostamiseks, on vajalik sõlmida isiklik kasutusõigus. Eelnevast tulenevalt palume esitada Maa-ametile taotlus Tselluloosi tn 7 kinnistu isikliku kasutusõigusega koormamiseks. Taotluses palume lisaks esitajale märkida koormatava kinnistu asukoht ning taotlusele tuleb lisada asendiplaan, millel oleks märgitud isikliku kasutusõigusega koormatava ala pindala, isikliku kasutusõiguse sisu ja õiguslik alus ning isikliku kasutusõigusega koormamise tähtaeg või põhjendus tähtajatu isiklikku kasutusõigusega koormamise kohta. Isikliku kasutusõiguse õigusliku alusena palume olemasolu korral viidata detailplaneeringule või ehitusprojektile. Samuti palume lisada taotlusele kõik kitsendusi põhjustavate objektide valdajate kooskõlastused. Seejärel valmistab Maa-amet ette keskkonnaministri käskkirja kinnistu koormamiseks isikliku kasutusõigusega.

Lisaks juhime tähelepanu, et kõnealuse projekti alasse jääb Tselluloosi tn 2 (kü 29001:001:0009) Mustamäe tee 51 / 10621 Tallinn / 665 0600 / maaamet@maaamet.ee / www.maaamet.ee  
Registrikood 70003098

ja Tselhuloosi tn 4 (kü 29001:001:0011) kinnistute vahel asuv reformimata maa-ala, mille osas ei ole maa riigi omandisse jätmise menetlusi algatatud. Kuivõrd ei ole teada, kas tegemist on maareformi seaduse § 31 lõikes 2 sätestatud maaga, puudub Maa-ametil alus nende maaüksuste osas kooskõlastuse andmiseks. Vabariigi Valitsuse 03.09.1996 määruse nr 226 „Maa riigi omandisse jätmise kord“ (edaspidi Kord) punkti 20 kohaselt on riigimaa ajutine valitseja maa asukoha järgne maavanem. Korra punkt 21 sätestab, et riigimaa ajutine valitseja võtab vastu otsuseid ja teeb toiminguid kohaliku omavalitsusega eelnevalt kooskõlastatud tehnovõrgu või -rajatise rajamise eesmärgil riigimaa piiratud asjaõigusega koormamisega seotud küsimustes. Eeltoodule tuginedes palume Teil pöörduda eelnimetatud maaüksuse osas vajaliku kooskõlastuse saamiseks asukohajärgse maavanema poole.

Lugupidamisega

(allkirjastatud digitaalselt)  
Anne Toom  
peadirektori asetäitja

Teadmiseks: Harju Maavalitsus

Margot Semilarski  
675 0119 [margot.semilarski@maaamet.ee](mailto:margot.semilarski@maaamet.ee)

# DIGITAALALKIRJADE KINNITUSLEHT

## ALLKIRJASTATUD FAILID

FAILI NIMI

FAILI SUURUS

16219\_MA\_vastusk.pdf

242 KB

## ALLKIRJASTAJAD

nr.	NIMI	ISIKUKOOD	AEG
1	ANNE TOOM	45503266548	09.10.2017 16:13:57 +03:00

ALLKIRJAKEHTIVUS

ALLKIRI ON KEHTIV

ROLL/RESOLUTSIOON

ALLKIRJASTAJA ASUKOHT (LINN, MAAKOND, INDEKS, RIIK)

Eesti

ALLKIRJASTAJASERTIFIKAADI SEERIANUMBER

55253612146704004181590842113651298415

SERTIFIKAADI VÄLJAANDJA NIMI VÄLJAANDJAVÕTME IDENTIFIKAATOR

ESTEID-SK 2015

B3 AB 88 BC 99 D5 62 A4 85 2A08 CD B4 1D 72 3B 83 72 47 51

ALLKIRJASÕNUMILÜHEND

30 31 30 0D 06 09 60 86 48 01 65 03 04 02 01 05 00 04 20 7E B0 AE 55 F4 34 70 45 C1 20 E0 ED 32 94 C1 CE 19 BA53 1B 4B 8A  
C1 B9 68 84 41 54 D6 59 FF 7F

Selle kinnituslehe lahutamatu osa on lõigus "Allkirjastatud failid" nimetatud failide esitus paberil.

MÄRKUSED

--

# DIGITAALKIRJADE KINNITUSLEHT

## ALLKIRJASTATUD FAILID

FAILI NIMI

FAILI SUURUS

Elektrivarustuse plaan lk8[15988].pdf

270 KB

## ALLKIRJASTAJAD

nr.	NIMI	ISIKUKOOD	AEG
1	EDUARD KREBETS	35601210425	01.10.2017 17:23:45 +03:00

ALLKIRJAKEHTIVUS

ALLKIRI ON KEHTIV

ROLL/RESOLUTSIOON

ALLKIRJASTAJA ASUKOHT (LINN, MAAKOND, INDEKS, RIIK)

ALLKIRJASTAJASERTIFIKAADI SEERIANUMBER

112498932225476896526951894477235337591

SERTIFIKAADI VÄLJAANDJA NIMI VÄLJAANDJAVÕTME IDENTIFIKAATOR

ESTEID-SK 2015

B3 AB 88 BC 99 D5 62 A4 85 2A08 CD B4 1D 72 3B 83 72 47 51

ALLKIRJASÕNUMILÜHEND

30 31 30 0D 06 09 60 86 48 01 65 03 04 02 01 05 00 04 20 B7 94 F3 11 2D 6F 58 C2 8E 97 A0 F1 0F 50 DE 54 F3 BC E2 D5 34 C  
D A5 85 69 7E 04 50 A0 80 2C 20

Selle kinnituslehe lahutamatu osa on lõigus "Allkirjastatud failid" nimetatud failide esitus paberil.

MÄRKUSED

## Altoja, Keio

---

**From:** Altoja, Keio  
**Sent:** 11. jaanuar 2018. a. 12:30  
**To:** 'martsch@hotmail.ee'  
**Subject:** Demontaažitöödest teavitamine- Matsi kinnistu  
**Attachments:** Demontaaž2.pdf

Tere,

Elektrilevi OÜ planeerib Anija vallas Kehras elektrivõrgu rekonstrueerimist ning seoses sellega tahame teid teavitada, et teile kuuluval Matsi kinnistul demonteeritakse keskpinge õhuliin vasavalt kirja manuses olevale plaanile. Demonteerimistööd toimuvad tõenäoliselt 2018. aastal.

Keio Altoja  
LEONHARD WEISS ENERGY AS  
Projekteerija  
53426415  
[k.altoja@leonhard-weiss.com](mailto:k.altoja@leonhard-weiss.com)  
<http://www.leonhard-weiss.ee/energy/ee/index.html>

## Altoja, Keio

---

**From:** Altoja, Keio  
**Sent:** 11. jaanuar 2018. a. 12:20  
**Subject:** Demontaažitöödest teavitamine- Tisleri tn 9  
**Attachments:** Demontaaž.pdf

Tere,

Elektrilevi OÜ planeerib Anija vallas Kehras elektrivõrgu rekonstrueerimist ning seoses sellega tahame teid teavitada, et Tisleri tn 9 kinnistul demonteeritakse keskpinge õhuliin vasavalt kirja manuses olevale plaanile. Demonteerimistööd toimuvad tõenäoliselt 2018. aastal.

Keio Altoja  
LEONHARD WEISS ENERGY AS  
Projekteerija  
53426415  
[k.altoja@leonhard-weiss.com](mailto:k.altoja@leonhard-weiss.com)  
<http://www.leonhard-weiss.ee/energy/ee/index.html>



## Altoja, Keio

---

**From:** Altoja, Keio  
**Sent:** 11. jaanuar 2018. a. 12:12  
**To:** 'samirs@list.ru'  
**Subject:** Demontaažitöödest teavitamine- Tehase tn 5 kinnistu  
**Attachments:** Demontaaž.pdf

Tere,

Elektrilevi OÜ planeerib Anija vallas Kehras elektrivõrgu rekonstrueerimist ning seoses sellega tahame teid teavitada, et teile kuuluval Tehase tn 5 kinnistul demonteeritakse keskpinge õhuliin vasavalt kirja manuses olevale plaanile. Demonteerimistööd toimuvad tõenäoliselt 2018. aastal.

Keio Altoja  
LEONHARD WEISS ENERGY AS  
Projekteerija  
53426415  
[k.altoja@leonhard-weiss.com](mailto:k.altoja@leonhard-weiss.com)  
<http://www.leonhard-weiss.ee/energy/ee/index.html>

## Altoja, Keio

---

**From:** Altoja, Keio  
**Sent:** 11. jaanuar 2018. a. 12:08  
**Subject:** Tisleri tn 3- teavitamine demontaažitöödest  
**Attachments:** Demontaaž.pdf

Tere,

Elektrilevi OÜ planeerib Anija vallas Kehras elektrivõrgu rekonstrueerimist ning seoses sellega tahame teid teavitada, et Tisleri tn 3 kinnistul demonteeritakse keskpinge õhuliin vasavalt kirja manuses olevale plaanile. Demonteerimistööd toimuvad tõenäoliselt 2018. aastal.

Keio Altoja  
LEONHARD WEISS ENERGY AS  
Projekteerija  
53426415  
[k.altoja@leonhard-weiss.com](mailto:k.altoja@leonhard-weiss.com)  
<http://www.leonhard-weiss.ee/energy/ee/index.html>

## Altoja, Keio

---

**From:** Matti Hokkanen <matti.hokkanen@multimek.fi>  
**Sent:** 19. detsember 2017. a. 12:17  
**To:** Altoja, Keio  
**Cc:** 'Rinno Saviir'  
**Subject:** VS: Tselluloosi tn 2- kooskõlastamine

Hello,

Thank you for information, this is ok for us

best regards,  
Matti Hokkanen

---

*Matti Hokkanen*

CEO

Multimek Oy - Multimek Baltic Oü - Multilaser Oy

Phone: +358 10 289 6002  
Mobile: +358 40 528 9768  
Desk: +358 10 289 6000

E-Mail: matti.hokkanen@multimek.fi  
Internet: multimek.fi

---

**From:** Altoja, Keio [<mailto:K.Altoja@leonhard-weiss.com>]  
**Sent:** esmaspäev, 18. detsember 2017 10:03  
**To:** Rinno Saviir; [age.tuisk@multimekbaltic.com](mailto:age.tuisk@multimekbaltic.com)  
**Subject:** FW: Tselluloosi tn 2- kooskõlastamine

Tere,

Ootaks tagasisidet/kooskõlastust. Projektiga juba üsna kiire.

Keio Altoja  
LEONHARD WEISS ENERGY AS  
Projekteerija  
53426415  
[k.altoja@leonhard-weiss.com](mailto:k.altoja@leonhard-weiss.com)  
<http://www.leonhard-weiss.ee/energy/ee/index.html>

---

**From:** Altoja, Keio  
**Sent:** Monday, December 04, 2017 10:38 AM  
**To:** 'Rinno Saviir' <[rinno.saviir@multimekbaltic.com](mailto:rinno.saviir@multimekbaltic.com)>; 'age.tuisk@multimekbaltic.com' <[age.tuisk@multimekbaltic.com](mailto:age.tuisk@multimekbaltic.com)>  
**Subject:** RE: Tselluloosi tn 2- kooskõlastamine

Tere,

Saadan joonise kooskõlastamiseks. Tegin siis mõned muudatused, millest rääkisime kohapeal. Lisasin reservtorude märkuse, reservtorud tulevad siis uuest alajaamast kuni praeguse alajaama asukohani. Samuti muutsin tarbijakaablite arvu. Kuna liitumispunkti asukoht muutub on vaja ka allkirjastada liitumispunkti asukoha muutmise vorm, lisan ka selle manusesse. Mõned väljad on seal täitmata, palun allkirjastajal need täita.

Keio Altoja  
LEONHARD WEISS ENERGY AS  
Projekteerija  
53426415  
[k.altoja@leonhard-weiss.com](mailto:k.altoja@leonhard-weiss.com)  
<http://www.leonhard-weiss.ee/energy/ee/index.html>

---

**From:** Rinno Saviir [<mailto:rinno.saviir@multimekbaltic.com>]  
**Sent:** Friday, November 24, 2017 10:07 AM  
**To:** Altoja, Keio <[K.Altoja@leonhard-weiss.com](mailto:K.Altoja@leonhard-weiss.com)>  
**Subject:** RE: Tselluloosi tn 2- kooskõlastamine

Tere

Jah sobib.

Tervitades,

Rinno Saviir  
Production Managaer  
[rinno.saviir@multimekbaltic.com](mailto:rinno.saviir@multimekbaltic.com)  
Tel. +37253001174  
Tselluloosi 2, Kehra, Anija vald



---

**From:** Altoja, Keio [<mailto:K.Altoja@leonhard-weiss.com>]  
**Sent:** reede, 24. november 2017 10:00  
**To:** Rinno Saviir  
**Subject:** RE: Tselluloosi tn 2- kooskõlastamine

Tere,

## MUUDATUS VÖRGULEPINGULE

### NR 0655914288

#### OSTJA

NIMI / ARINIMI <b>Multimek Baltic OÜ</b>		ISIKU- VÕI REGISTRIKOOD <b>12307666</b>
KONTAKTAADRESS (TANAV, MAJA, KORTER, TALU, LINN, VALD, MAAKOND, SIHTNUMBER) <b>Tselluloosi tn 2, Kehra, Anija vald, Harjumaa</b>		
TELEFON <b>+358405289768</b>	E-POST <b>matti.hokkanen@multimek.fi</b>	
ESINDAJA NIMI * <b>Matti Hokkanen</b>		ESINDAMISE ALUS (ärikliendil kohustuslik) * <input type="checkbox"/> amet <input type="checkbox"/> volikiri
ESINDAJA TELEFON *		ESINDAJA E-POST *

\*Täidetakse juhul, kui on esindaja.

#### LIITUMISPUNKTI UUS ASUKOHT

<input type="checkbox"/> Sisestuskaabli ühendusel õhuliini mastis	<input checked="" type="checkbox"/> Pärast alajaama rekonstrueerimist ostja toitekaabli kingadel eraldi alusel asuvas kilbis, kui liitumispunkti asukoht oli varem alajaama madalpinge jaotlas
<input type="checkbox"/> Ostja toitekaabli kingadel liitumiskilbis, mis asub võrguettevõtja mastil	<input type="checkbox"/> Pärast alajaama rekonstrueerimist ostja toitekaabli kingadel alajaamast väljuva liini mastile paigaldatud kilbis
<input type="checkbox"/> Kinnistu vahetus läheduses või kinnistul eraldi alusel asuvas liitumiskilbis ostja toitekaabli kingadel	<input type="checkbox"/> Ostja toitekaabli otstel hoone seinal paikneval kaabliühendusel
<input type="checkbox"/> Ostja toitekaabli kingadel alajaama konstruktsioonil või alajaama kõrval eraldi alusel asuvas kilbis	


#### MUUDATUSE JÕUSTUMINE/SISU

- Käesolev võrgulepingu muudatus on võrgulepingu lahutamatuks osaks.
- Ostja ja Võrguettevõtja lepivad võrgulepingu muudatusega kokku uue liitumispunkti paiknemise ja kirjelduse. Muudatus jõustub pärast liitumispunkti kasutusele võtmist.
- Teisi võrgulepingu punkte käesoleva võrgulepingu muudatusega ei muudeta.

#### VÖRGUETTEVÕTJA

NIMI / ARINIMI <b>Elektrilevi OÜ</b>		ISIKU- VÕI REGISTRIKOOD <b>11050857</b>
AADRESS <b>Kadaka tee 63, 12915 Tallinn</b>		
TELEFON <b>+372 715 4230</b>	E-POST <b>info@elektrilevi.ee</b>	

#### OSTJA

NIMI JA ALLKIRI  <b>Matti Hokkanen</b>
KUUPAEV <b>04.12.2017</b>

# DIGITAALALLKIRJADE KINNITUSLEHT

## ALLKIRJASTATUD FAILID

FAILI NIMI	FAILI SUURUS
Elektrivarustuse plaan lk5 (1).pdf	1.6 MB

## ALLKIRJASTAJAD

nr.	NIMI	ISIKUKOOD	AEG
1	PJOTR FEDERAU	34902080332	07.01.2018 13:52:28 +02:00

ALLKIRJAKEHTIVUS
ALLKIRI ON KEHTIV

ROLL/RESOLUTSIOON
juhatuse liige /

ALLKIRJASTAJA ASUKOHT (LINN, MAAKOND, INDEKS, RIIK)

ALLKIRJASTAJASERTIFIKAADI SEERIANUMBER
101056094634008720043997076995821885311

SERTIFIKAADI VÄLJAANDJA NIMI	VÄLJAANDJAVÕTME IDENTIFIKAATOR
ESTEID-SK 2015	B3 AB 88 BC 99 D5 62 A4 85 2A08 CD B4 1D 72 3B 83 72 47 51

ALLKIRJASÕNUMILÜHEND
30 31 30 0D 06 09 60 86 48 01 65 03 04 02 01 05 00 04 20 4D 75 E2 82 4D 38 E2 51 C0 F2 4D EC F1 38 B6 E4 F6 7D FACB 3C A5 7C 26 EE 37 2B 9E D7 2B 6B 02

Selle kinnituslehe lahutamatu osa on lõigus "Allkirjastatud failid" nimetatud failide esitus paberil.

### MÄRKUSED



**PROJEKTI KOOSKÕLASTUS NR 29488637**

<b>Kliendinumber</b>	771912
<b>Isikukood/Registrikood</b>	10665798
<b>Nimi</b>	LEONHARD WEISS ENERGY AS
<b>Kontaktisik</b>	Keio Altoja telefon 37253426415
<b>e-post</b>	k.altoja@leonhard-weiss.com
<b>Aadress</b>	VESSE TN 8, TALLINN 11415, HARJU MAAKOND
<b>Objekti asukoht ja projekti nimi</b>	Anija vald, Harju maakond : Kehra-Põllu II 10 kV fiidri rekonstrueerimine, Kehra, Anija vald, Harjumaa
<b>Projekti/töö nimetus</b>	Kehra-Põllu II 10 kV fiidri rekonstrueerimine, Kehra, Anija vald, Harjumaa

<b>Kooskõlastamisele esitatud dokumendid</b>	1. Projektjoonis	IP3037_1_Elektrivarustuse plaan v10.dwg
	2. Telia lisatud dokument	Kui kaugele jääb projekteeritud kaabel sidekapist ja side kaevu seinas.pdf
	3. Telia lisatud dokument	valguskaabel_1.pdf
	4. Telia lisatud dokument	valguskaabel.pdf

**Telia Eesti AS (edaspidi "Telia") seisukohad esitatud dokumentide kooskõlastamisel:**

Tööde teostamisel tuleb lähtuda sideehitise kaitsevööndis tegutsemise Eeskirjast:	jah
Töid võib teostada ainult Telia volitatud esindaja kirjaliku tööloa alusel:	jah
Info tööloa saamiseks telefoninumbri:	6524000
Projekt kooskõlastatakse märkustega:	Järelevalve kohale kutsumiseks ja sideehitiste kaitsevööndis tegutsemiseks vajaliku loa saamiseks tuleb taotlus esitada hiljemalt 5 tööpäeva enne töödega alustamist. Taotluse saab esitada Telia Eesti AS kodulehel Ehitajate portaalis, vt Ehitajate portaal. Sideehitise kaitsevööndis on sideehitise omaniku loata keelatud igasugune tegevus, mis võib ohustada sideehitist.

Kooskõlastus kehtib kuni 17.12.2018

Kooskõlastuse võttis vastu:  
Keio Altoja

Kooskõlastuse andis:  
Telia Eesti AS volitatud esindaja  
Arvo Sepp  
e-post: Arvo.Sepp@boftel.com  
telefon: 6402650

# DIGITAALALLKIRJADE KINNITUSLEHT

## ALLKIRJASTATUD FAILID

FAILI NIMI	FAILI SUURUS
IP3037__1_Elektrivarustuse plaan v10.dwg	4.8 MB
valguskaabel.pdf	1.3 MB
Kui kaugele jääb projekteeritud kaabel sidekapist ja side kaevu seinas.pdf	49 KB
valguskaabel_1.pdf	163 KB
PK_EP12086.pdf	61 KB

## ALLKIRJASTAJAD

nr.	NIMI	ISIKUKOOD	AEG
1	ARVO SEPP	36109130264	18.12.2017 15:09:09 +02:00

ALLKIRJAKEHTIVUS
ALLKIRI ON KEHTIV

ROLL/RESOLUTSIOON

ALLKIRJASTAJA ASUKOHT (LINN, MAAKOND, INDEKS, RIIK)

ALLKIRJASTAJASERTIFIKAADI SEERIANUMBER
11234900272021768601780634347127220047

SERTIFIKAADI VÄLJAANDJA NIMI	VÄLJAANDJAVÕTME IDENTIFIKAATOR
ESTEID-SK 2015	B3 AB 88 BC 99 D5 62 A4 85 2A08 CD B4 1D 72 3B 83 72 47 51

ALLKIRJASÕNUMILÜHEND
30 31 30 0D 06 09 60 86 48 01 65 03 04 02 01 05 00 04 20 BB 0A51 01 D4 16 5AA4 17 2A94 BC A4 E1 17 69 38 0C 2B 91 7D 8F 5D 8E CB 3A 14 CF EC 6F 09 6B

Selle kinnituslehe lahutamatu osa on lõigus "Allkirjastatud failid" nimetatud failide esitus paberil.

MÄRKUSED



Eesti Lairiba Arenduse Sihtasutus  
Harju tn. 6  
10130 Tallinn, Eesti  
tel: 6310 555, e-post: info@elasa.ee  
reg. nr. 90010094



**Projekti kooskõlastus nr KK1247HR**

Tellijä	LEONHARD WEISS ENERGY AS
Registrikood/isikukood	10665798
Aadress	Vesse 8, 11415 Tallinn
Kontaktisik	Keio Altoja
Telefon	5342 6415
	E-post k.altoja@leonhard-weiss.com
Ehitise asukoht	Harjumaa Anija vald Kehra linn 11129 Kehra tee (Tselluloosi tn ja Anija mnt)
Ehitise sihtotstarve	keskpinge maakaablite paigaldus
Objekti haardeulatus	<input checked="" type="checkbox"/> kuni 1ha <input type="checkbox"/> alates 1ha
ELA objekt	ELA089

Projekti joonis on läbi vaadatud ning kooskõlastatud.

Tööde teostamine Eesti Lairiba Arenduse Sihtasutuse (ELA SA) sidevõrgu liinirajatiste kaitsevööndis võib toimuda kooskõlastatult ELA SA volitatud esindaja, AS Connecto Eesti, järelevalvajaga.

Hiljemalt 3 tööpäeva enne kaevetööde alustamist eelnimetatud kaitsevööndis tuleb vormistada kirjalik tegutsemisluba.

Infot tegutsemisloa saamiseks tööde teostamiseks ELA SA sidevõrgu liinirajatise kaitsevööndis saab AS Connecto Eesti kodulehelt [www.connecto.ee](http://www.connecto.ee) või telefonil 5336 4150

**Enne tööde alustamist tuleb tööde teostajal lasta täpsustada mikrotorustiku paigaldussügavus ning tähistada siderajatise täpne asukoht looduses!**

Töökohal peab olema ELA SA järelevalve spetsialisti poolt kooskõlastatud ehitusprojekt. Kooskõlastus lugeda ehitusprojekti lahutamatuks osaks.

Täiendav info telefonil 5336 4150  
Käesolev kooskõlastus koostati 03.01.2018

Koostaja:  
AS Connecto Eesti

Annika Matson  
järelevalve spetsialist

Väljastaja:  
AS Connecto Eesti

Annika Matson  
järelevalve spetsialist

# DIGITAALALKIRJADE KINNITUSLEHT

## ALLKIRJASTATUD FAILID

FAILI NIMI	FAILI SUURUS
KK1247HR.pdf	29 KB
IP3037_1_Elektrivarustuse plaan v10.dwg	4.8 MB
Elektrivarustuse plaan lk5.pdf	1.6 MB
Elektrivarustuse plaan lk6.pdf	1.4 MB
IP3037_Seletuskiri.pdf	149 KB
Ristmeväli.pdf	255 KB

## ALLKIRJASTAJAD

nr.	NIMI	ISIKUKOOD	AEG
1	ANNIKAMATSON	48207010329	03.01.2018 15:29:56 +02:00

ALLKIRJAKEHTIVUS
ALLKIRI ON KEHTIV

ROLL/RESOLUTSIOON
ELASAJärelevalve spetsialist / AS Connecto Eesti

ALLKIRJASTAJA ASUKOHT (LINN, MAAKOND, INDEKS, RIIK)

ALLKIRJASTAJASERTIFIKAADI SEERIANUMBER
5118845620273212883093519155056635753

SERTIFIKAADI VÄLJAANDJA NIMI	VÄLJAANDJA VÕTME IDENTIFIKAATOR
ESTEID-SK 2015	B3AB 88 BC 99 D5 62 A4 85 2A08 CD B4 1D 72 3B 83 72 47 51

ALLKIRJASÕNUMILÜHEND
30 31 30 0D 06 09 60 86 48 01 65 03 04 02 01 05 00 04 20 B5 B4 21 59 73 1C 63 4F 6F 80 95 2C 72 6C CF FD 56 2E 68 C8 F2 F8 F4 5A 7E A5 25 09 A2 FC 4ABB

Selle kinnituslehe lahutamatu osa on lõigus "Allkirjastatud failid" nimetatud failide esitus paberil.

MÄRKUSED

Elektrilevi OÜ  
Kadaka tee 63, 12915 TALLINN  
Registrikood 11050857

**PROJEKTI KOOSKÕLASTUS NR.**  
**KOOSKÕLASTUSE KUUPÄEV:**

**5951133261**  
**06.12.2017**

**KOOSKÕLASTUSE TELLIJA:**

**REGISTRIKOOD:**

10665798

**NIMI:**

LEONHARD WEISS ENERGY AS

**KONTAKTISIK:**

KEIO ALTOJA

**OBJEKTI AADDRESS:**

Raja põik 1, Kehra linn, Anija vald

**TÖÖ NUMBER:**

IP3037

**TÖÖ SISU:**

10 kV fiidri rek, Kehra linnas

**STAADIUM:**

Tööprojekt

#### **KOOSKÕLASTATUD TINGIMUSTEL:**

\* Kutsuda kohale Elektrilevi OÜ esindaja. Selleks esitada iseteeninduses taotlus 3 tööpäeva enne tööde algust objektil <https://www.elektrilevi.ee/et/partnerile/tegevuste-kooskolastamise-vorm>  
Info põhja piirkonnas telefonil 71 54 600 ja lõuna piirkonnas telefonil 71 54 500

\* Töökohal peab olema Elektrilevi OÜ poolt kooskõlastatud projekt.

\* Kaablite täpne asukoht ja sügavus määrata surfimise teel, võimalusel Elektrilevi OÜ esindaja juuresolekul.

\* Ristumisel ja rööpkulgemisel pidada kinni normidekohastest vahekaugustest.

\* Kaabli kaitsevööndis kaevata käsitsi.

\* Õhuliini kaitsevööndis tegutsemiseks taotleda kaitsevööndis töötamise luba.

\* Õhuliinide all üle 4,5m kõrguste mehhanismidega töötamine on Elektrilevi loata keelatud.

\* Kaablid paigaldada normidekohasele sügavusele planeeritavast maapinnast.

\* Pinnase koorimisel tagada kaablite nõuetekohane sügavus.

#### **KOOSKÕLASTUSE VÄLJASTAS:**

Priit Mägi  
Elektrilevi OÜ



# DIGITAALALLKIRJADE KINNITUSLEHT

## ALLKIRJASTATUD FAILID

FAILI NIMI	FAILI SUURUS
ELVKK.pdf	41 KB
IP3037_1_Elektrivarustuse plaan v9_2.dwg	4.4 MB
Projekteerimisülesanne.pdf	144 KB

## ALLKIRJASTAJAD

nr.	NIMI	ISIKUKOOD	AEG
1	PRIIT MÄGI	38609205242	06.12.2017 10:20:26 +02:00

ALLKIRJAKEHTIVUS

ALLKIRI ON KEHTIV

ROLL/RESOLUTSIOON

ALLKIRJASTAJA ASUKOHT (LINN, MAAKOND, INDEKS, RIIK)

ALLKIRJASTAJA SERTIFIKAADI SEERIANUMBER

83568536630653885250871916739742348960

SERTIFIKAADI VÄLJAANDJA NIMI      VÄLJAANDJA VÕTME IDENTIFIKAATOR

ESTEID-SK 2015      B3 AB 88 BC 99 D5 62 A4 85 2A08 CD B4 1D 72 3B 83 72 47 51

ALLKIRJASÕNUMILÜHEND

30 31 30 0D 06 09 60 86 48 01 65 03 04 02 01 05 00 04 20 89 BF 4AE0 0E 49 F0 35 D6 C3 3B 60 40 F1 A6 B0 54 51 9C 04 B0 70 62 DE 15 C4 CAEE 98 9D 55 FD

Selle kinnituslehe lahutamatu osa on lõigus "Allkirjastatud failid" nimetatud failide esitus paberil.

MÄRKUSED

# DIGITAALALLKIRJADE KINNITUSLEHT

## ALLKIRJASTATUD FAILID

FAILI NIMI

FAILI SUURUS

IP3037\_1\_Elektrivarustuse plaan v10.dwg

4.8 MB

## ALLKIRJASTAJAD

nr.

NIMI

ISIKUKOOD

AEG

1

INDREK LAANEVEER

37405250216

14.12.2017 09:58:57 +02:00

ALLKIRJAKEHTIVUS

ALLKIRI ON KEHTIV

ROLL/RESOLUTSIOON

energeetikajuht / kooskõlastus (soojusvõrk)

ALLKIRJASTAJA ASUKOHT (LINN, MAAKOND, INDEKS, RIIK)

Kehra, Harjumaa, Eesti

ALLKIRJASTAJA SERTIFIKAADI SEERIANUMBER

124459423797769433189330431219880901100

SERTIFIKAADI VÄLJAANDJA NIMI

VÄLJAANDJAVÕTME IDENTIFIKAATOR

ESTEID-SK 2015

B3 AB 88 BC 99 D5 62 A4 85 2A08 CD B4 1D 72 3B 83 72 47 51

ALLKIRJA SÕNUMILÜHEND

30 31 30 0D 06 09 60 86 48 01 65 03 04 02 01 05 00 04 20 95 66 CD 6F 79 84 DB 7C 1D A1 BB 99 81 51 AB 6F 5D 14 DB 94 CE A  
1 6AE4 B9 B8 2C 3E 2E 97 F4 80

nr.

NIMI

ISIKUKOOD

AEG

2

ANDO VOOSSEL

36308200304

14.12.2017 10:20:38 +02:00

ALLKIRJAKEHTIVUS

ALLKIRI ON KEHTIV

ROLL/RESOLUTSIOON

tootmisjuht / kooskõlastus ÜVK torustike ja rajatiste osas

ALLKIRJASTAJA ASUKOHT (LINN, MAAKOND, INDEKS, RIIK)

ALLKIRJASTAJA SERTIFIKAADI SEERIANUMBER

12188014856348157133624754404881141696

SERTIFIKAADI VÄLJAANDJA NIMI

VÄLJAANDJAVÕTME IDENTIFIKAATOR

ESTEID-SK 2015

B3 AB 88 BC 99 D5 62 A4 85 2A08 CD B4 1D 72 3B 83 72 47 51

ALLKIRJA SÕNUMILÜHEND

30 31 30 0D 06 09 60 86 48 01 65 03 04 02 01 05 00 04 20 E3 9D C7 0B AD FF 0F CF F0 40 25 02 70 0D F2 28 C2 7F 11 18 68 FF  
38 8A 1D E4 19 E2 D7 15 56 43

Selle kinnituslehe lahutamatu osa on lõigus "Allkirjastatud failid" nimetatud failide esitus paberil.

MÄRKUSED



## HARJU MAAVANEMA KORRALDUS

Tallinn

28.12.2017 nr 1454-k

Anija vallas Kehra linnas riigi omandis oleva  
maakatastrisse kandmata maa isikliku  
kasutusõigusega koormamine

Maareformi seaduse § 31 lõike 2, asjaõigusseaduse § 158<sup>1</sup> ja § 158<sup>2</sup>, asjaõigusseaduse rakendamise seaduse § 15<sup>2</sup>, Vabariigi Valitsuse 03.09.1996 määrusega nr 226 kinnitatud "Maa riigi omandisse jätmise korra", Harju maavanema 30.06.2010 korraldusega nr 1144-k kehtestatud "Riigile kuuluva maa piiratud asjaõigusega koormamise korra" alusel, arvestades Anija Vallavalitsuse 27.12.2017 tõendit nr 5-3/1817-1 ja Elektrilevi OÜ volitatud esindaja Tatjana Gaydasheva 15.12.2017 avaldust nr JV-MAA-1/5117 (registreeritud Harju Maavalitsuses 15.12.2017 nr 8-18/102 all)

1. Koormata riigi omandis oleva maakatastrisse kandmata maa, asukohaga Anija vald., Kehra linn (vastavalt projektile „Kehra-Põllu II 10 kV fiidri rekonstrueerimine. Kehra linn, Anija vald, Harjumaa“, rajatiste otspunktidele lähimad katastriüksused on tunnustega 14001:001:0208, 14001:001:0823, 29001:005:0047 ja 29001:005:0006) isikliku kasutusõigusega **Elektrilevi OÜ** (registrikood 11050857, asukoht Kadaka tee 63/1, 12915 Tallinn) kasuks alljärgnevate tingimustega:
  - 1.1 isikliku kasutusõiguse sisuks on komplektalajaama, 0,4 kV ja 10 kV maakaabelliinide ehitamine, rekonstrueerimine, remontimine, hooldamine ja likvideerimine;
  - 1.2 koormatava maa-ala pindala on 235 (210, 8 ja 17) m<sup>2</sup>;
  - 1.3 isiklik kasutusõigus seatakse tähtajatult.
2. Võtta teadmiseks, et isikliku kasutusõiguse omandaja on nõus ja võtab kohustuse:
  - 2.1 tagada käesoleva korralduse punktis 1.1 märgitud tegevuse jaoks vajalike lubade ja kooskõlastuste olemasolu;
  - 2.2 tagada käesoleva korralduse punktis 1.1 märgitud tööde lõppedes kinnisasjal endine olukord;
  - 2.3 sõlmida riigi omandis oleva maakatastrisse kandmata maa isikliku kasutusõigusega koormamise leping käesolevas korralduses määratud tingimustega hiljemalt kahe kuu jooksul peale vastava nõudmise esitamist;
  - 2.4 tehnovõrgu või -rajatise ehitamisel ja kasutamisel võimaliku tekkiva kahju hüvitise, avarii ja selle likvideerimise käigus tekitatud kahju hüvitise ning isikliku kasutusõiguse lõppemisel tehnorajatise kõrvaldamisega tekkinud kahju hüvitise tasub isikliku kasutusõiguse omaja kahju kannatajatele;
  - 2.5 tehnovõrgu või -rajatise kasutusõiguse üleandmisest peab isikliku kasutusõiguse omaja kolme tööpäeva jooksul teavitama igakordset maaomanikku kirjalikult.
3. Võtta teadmiseks, et:
  - 3.1 riigimaa valitseja ei vastuta riigi maal temale mitte teada olevate piiranguid või kitsendusi põhjustavate objektide olemasolu eest;
  - 3.2 riigimaa valitseja võib nõuda tehnovõrgu või -rajatise kõrvaldamist ja endise olukorra taastamist, kui see ei ole enam eesmärgipärasel kasutamisel või muudel seadusest tulenevatel juhtudel;
  - 3.3 riigile kuuluvale maale ehitatud tehnovõrgu või -rajatise talumise eest tasu ei võeta.


4. Harju Maavalitsuse arengu- ja planeeringuosakonnal:
  - 4.1 teha käesolev korraldus teatavaks isikliku kasutusõiguse omandajale;
  - 4.2 korraldada vajadusel lepingu ettevalmistamine.
5. Käesoleva korralduse lahutamatud lisad on koormatava riigimaa asendiplaanid, millel on märgitud rajatise asukoht, koormatav ala ja olemasolevate lähimate katastriüksuste piirid ja tunnused.
6. Korraldust on võimalik vaidlustada Tallinna Halduskohtus halduskohtumenetluse seadustikus sätestatud alustel ja korras 30 päeva jooksul korralduse teatavakstegemisest.

/allkirjastatud digitaalselt/

Leevi Laever  
Maasekretär maavanema ülesannetes

Jätkuvalt riigi omandis oleva maa isikliku kasutusõigusega koormatava ala plaan  
Harju mk, Anija vald, Kehra linn

M 1:1000

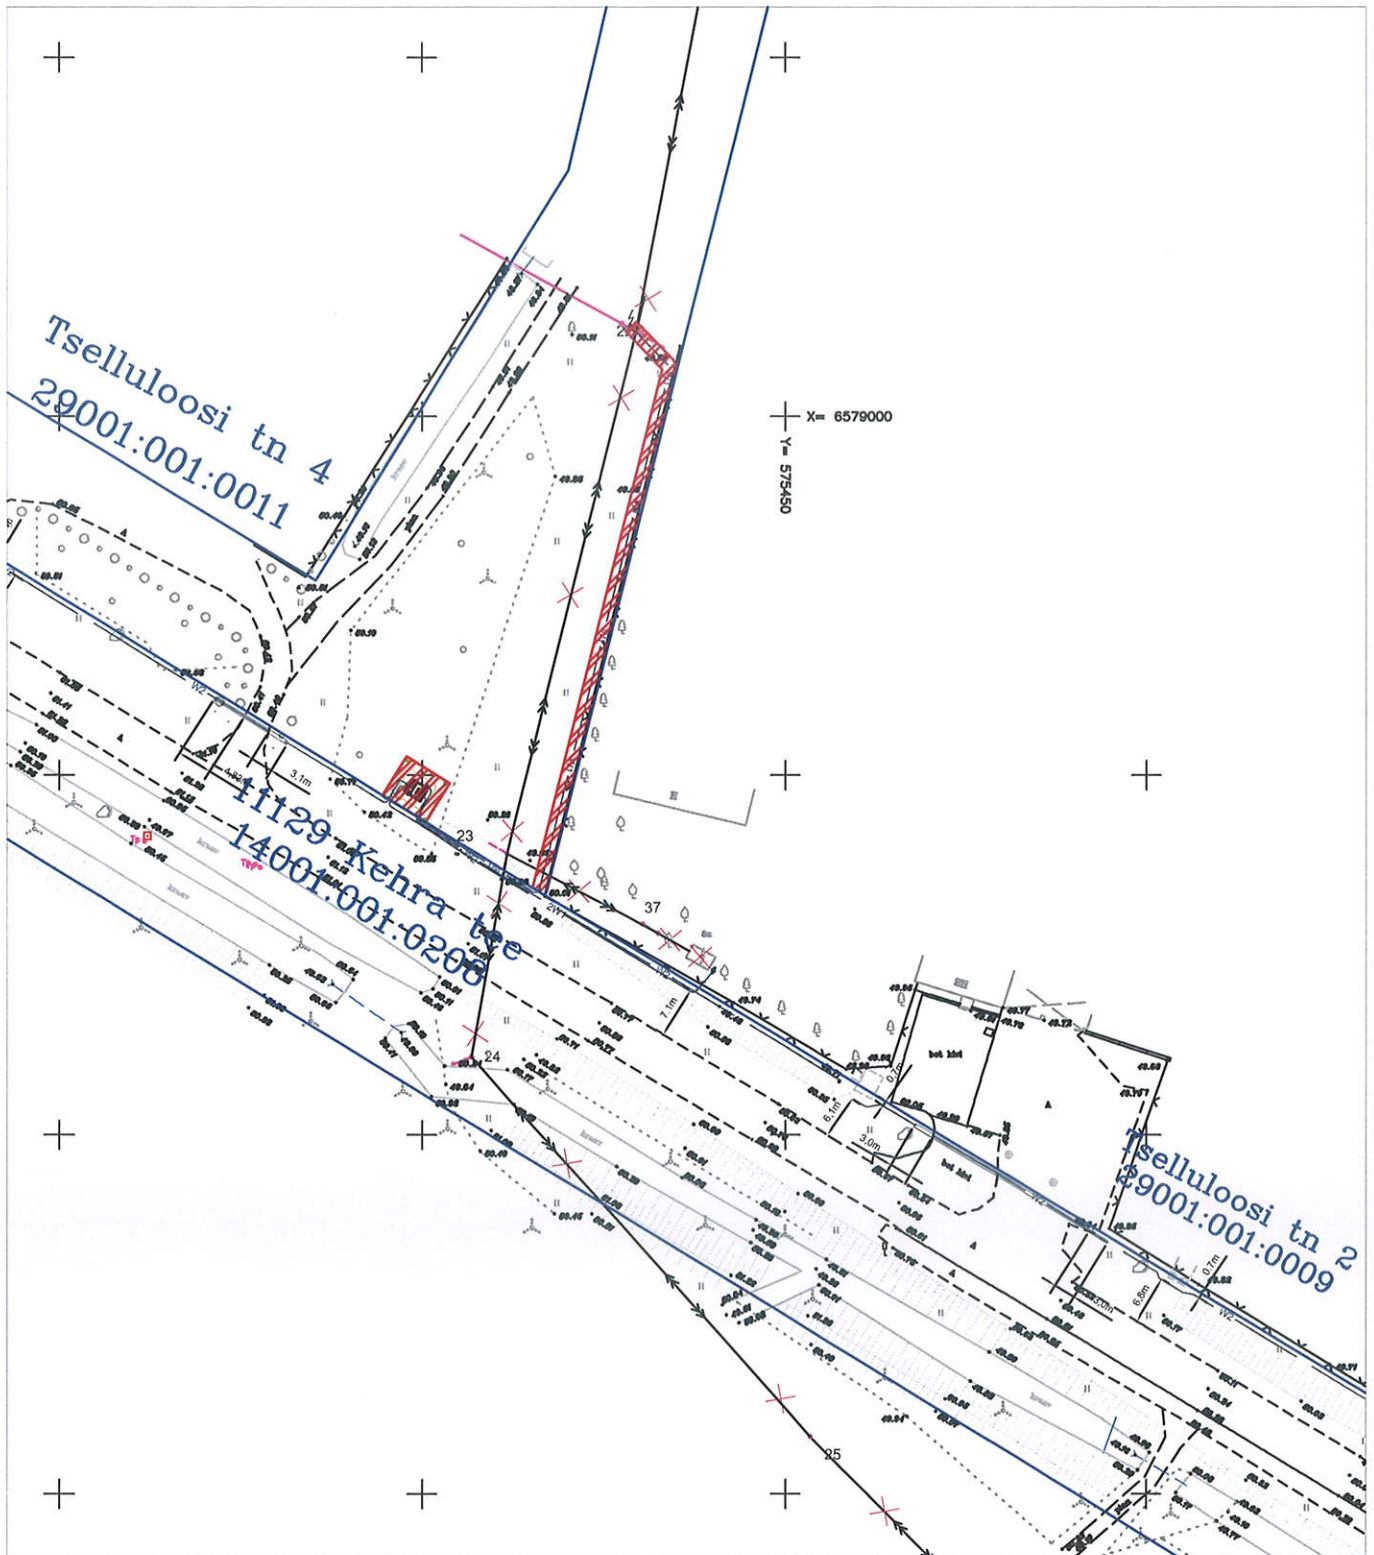


- Katastriüksuse piir
-  0,4 kV ja 10 kV maakaabelliin, komplektalajaam ja kaitsevöönd

Kasutusõiguse ala 210 m<sup>2</sup> (komplektalajaam 45 m<sup>2</sup> ja 0,4 kV ja 10 kV maakaabelliinid 165 m<sup>2</sup>)  
projekteeritava tehnoõrgu pikkus 90 m  
kaitsevöönd 1 m mõlemale poole telge. Komplektalajaama  
kaitsevöönd 2 m seadme seinast.

Jätkuvalt riigi omandis oleva maa isikliku kasutusõigusega koormatava ala plaan  
Harju mk, Anija vald, Kehra linn

M 1:500

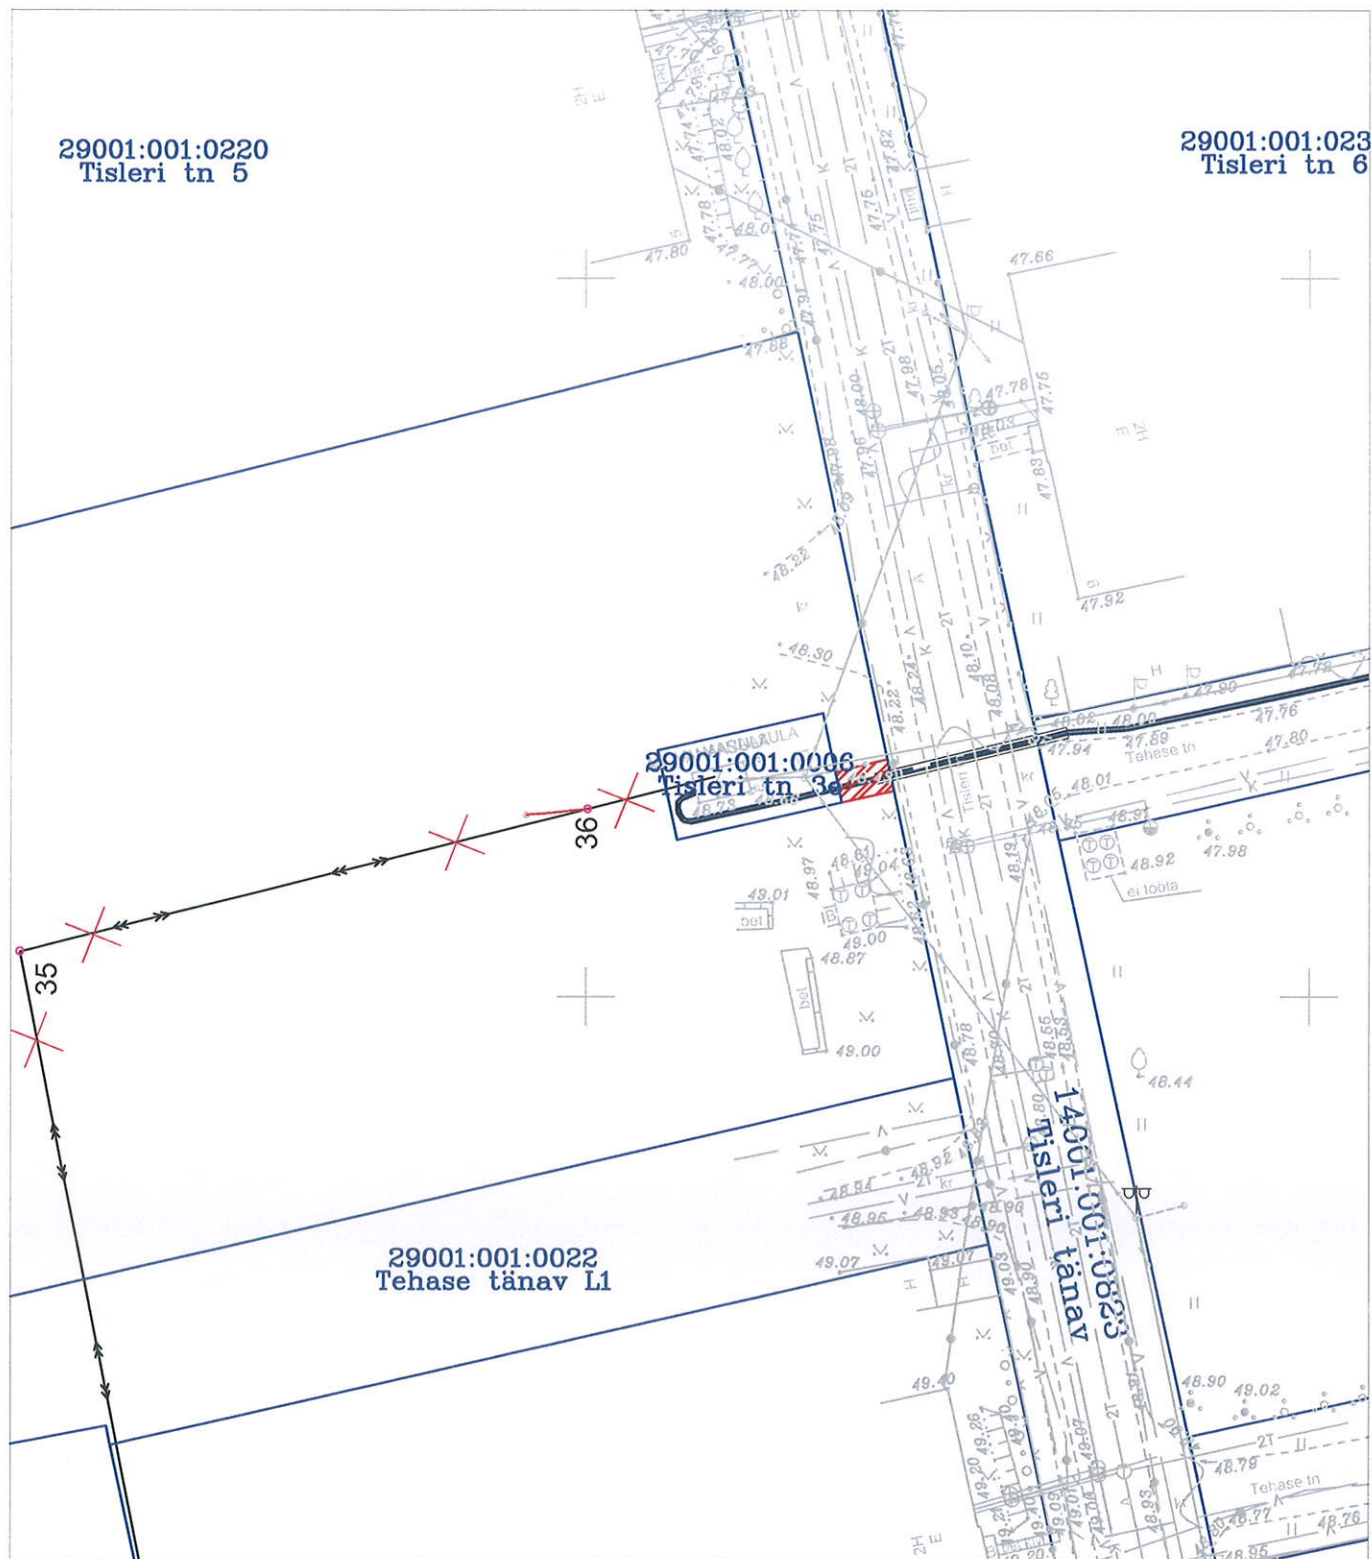


— Katastriüksuse piir  
10 kV kaabelliin ja kaitsevöönd

Kasutusõiguse ala 8 m<sup>2</sup>  
projekteeritava tehnovõrgu pikkus 4 m  
kaitsevöönd 1 m mõlemale poole telge.



M 1:500

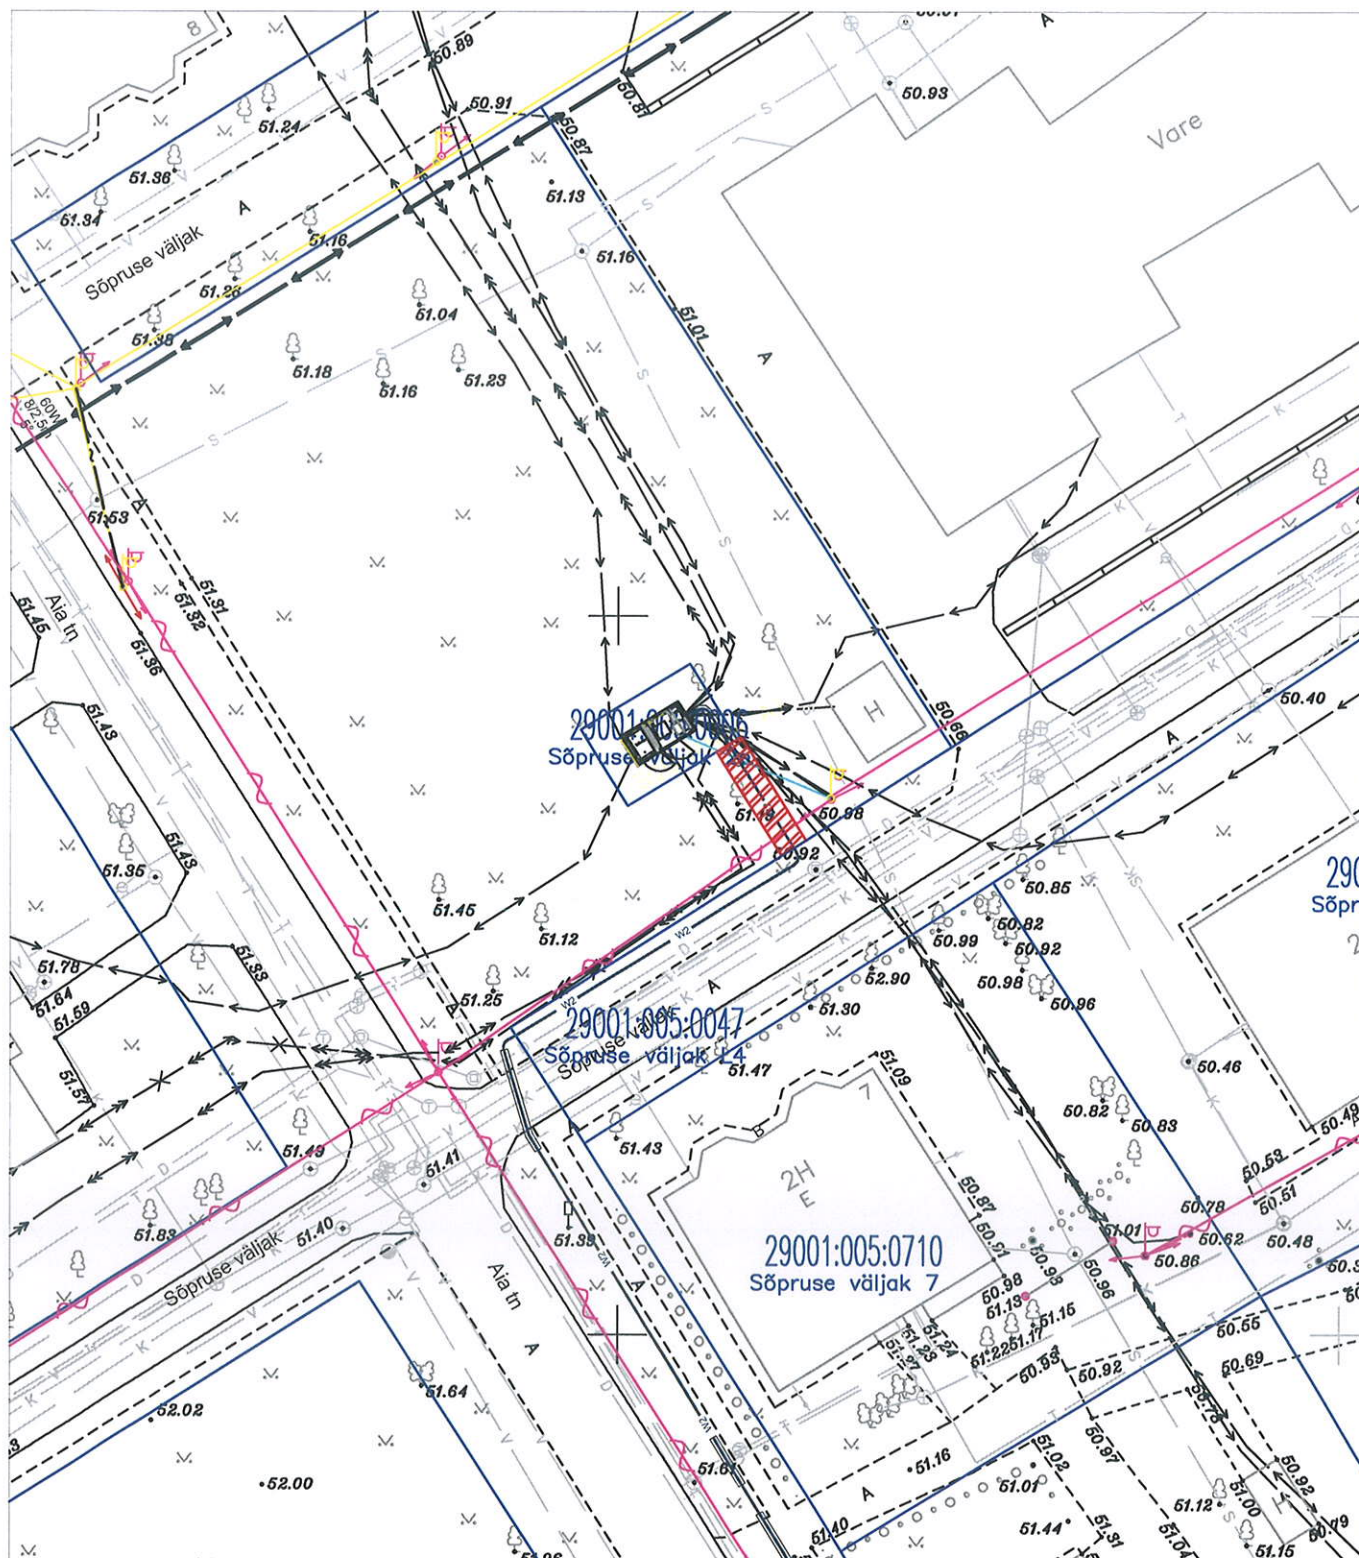

10 kV maakaabelliin ja kaitsevöönd

Kasutusõiguse ala 17 m<sup>2</sup>  
projekteeritava tehnovõrgu pikkus 9 m  
kaitsevöönd 1 m mõlemale poole telge.

# DIGITAALALLKIRJADE KINNITUSLEHT

## ALLKIRJASTATUD FAILID

FAILI NIMI	FAILI SUURUS
koormatava riigimaa asendiplaanid.pdf	719 KB
koormamine Anija vald.pdf	135 KB

## ALLKIRJASTAJAD

nr.	NIMI	ISIKUKOOD	AEG
1	LEEV LAEVER	37003010333	28.12.2017 16:17:28 +02:00

ALLKIRJAKEHTIVUS

ALLKIRI ON KEHTIV

ROLL/RESOLUTSIOON

ALLKIRJASTAJA ASUKOHT (LINN, MAAKOND, INDEKS, RIIK)

ALLKIRJASTAJASERTIFIKAADI SEERIANUMBER

36814469711443929967048198091784099337

SERTIFIKAADI VÄLJAANDJA NIMI      VÄLJAANDJAVÕTME IDENTIFIKAATOR

ESTEID-SK 2015      B3 AB 88 BC 99 D5 62 A4 85 2A08 CD B4 1D 72 3B 83 72 47 51

ALLKIRJASÕNUMILÜHEND

30 31 30 0D 06 09 60 86 48 01 65 03 04 02 01 05 00 04 20 82 70 71 1A85 38 0A6A35 21 57 CC E4 69 C7 F4 52 FC 88 4C 4F C9 7B 51 C2 D8 0ACB F9 71 B0 43

Selle kinnituslehe lahutamatu osa on lõigus "Allkirjastatud failid" nimetatud failide esitus paberil.

MÄRKUSED