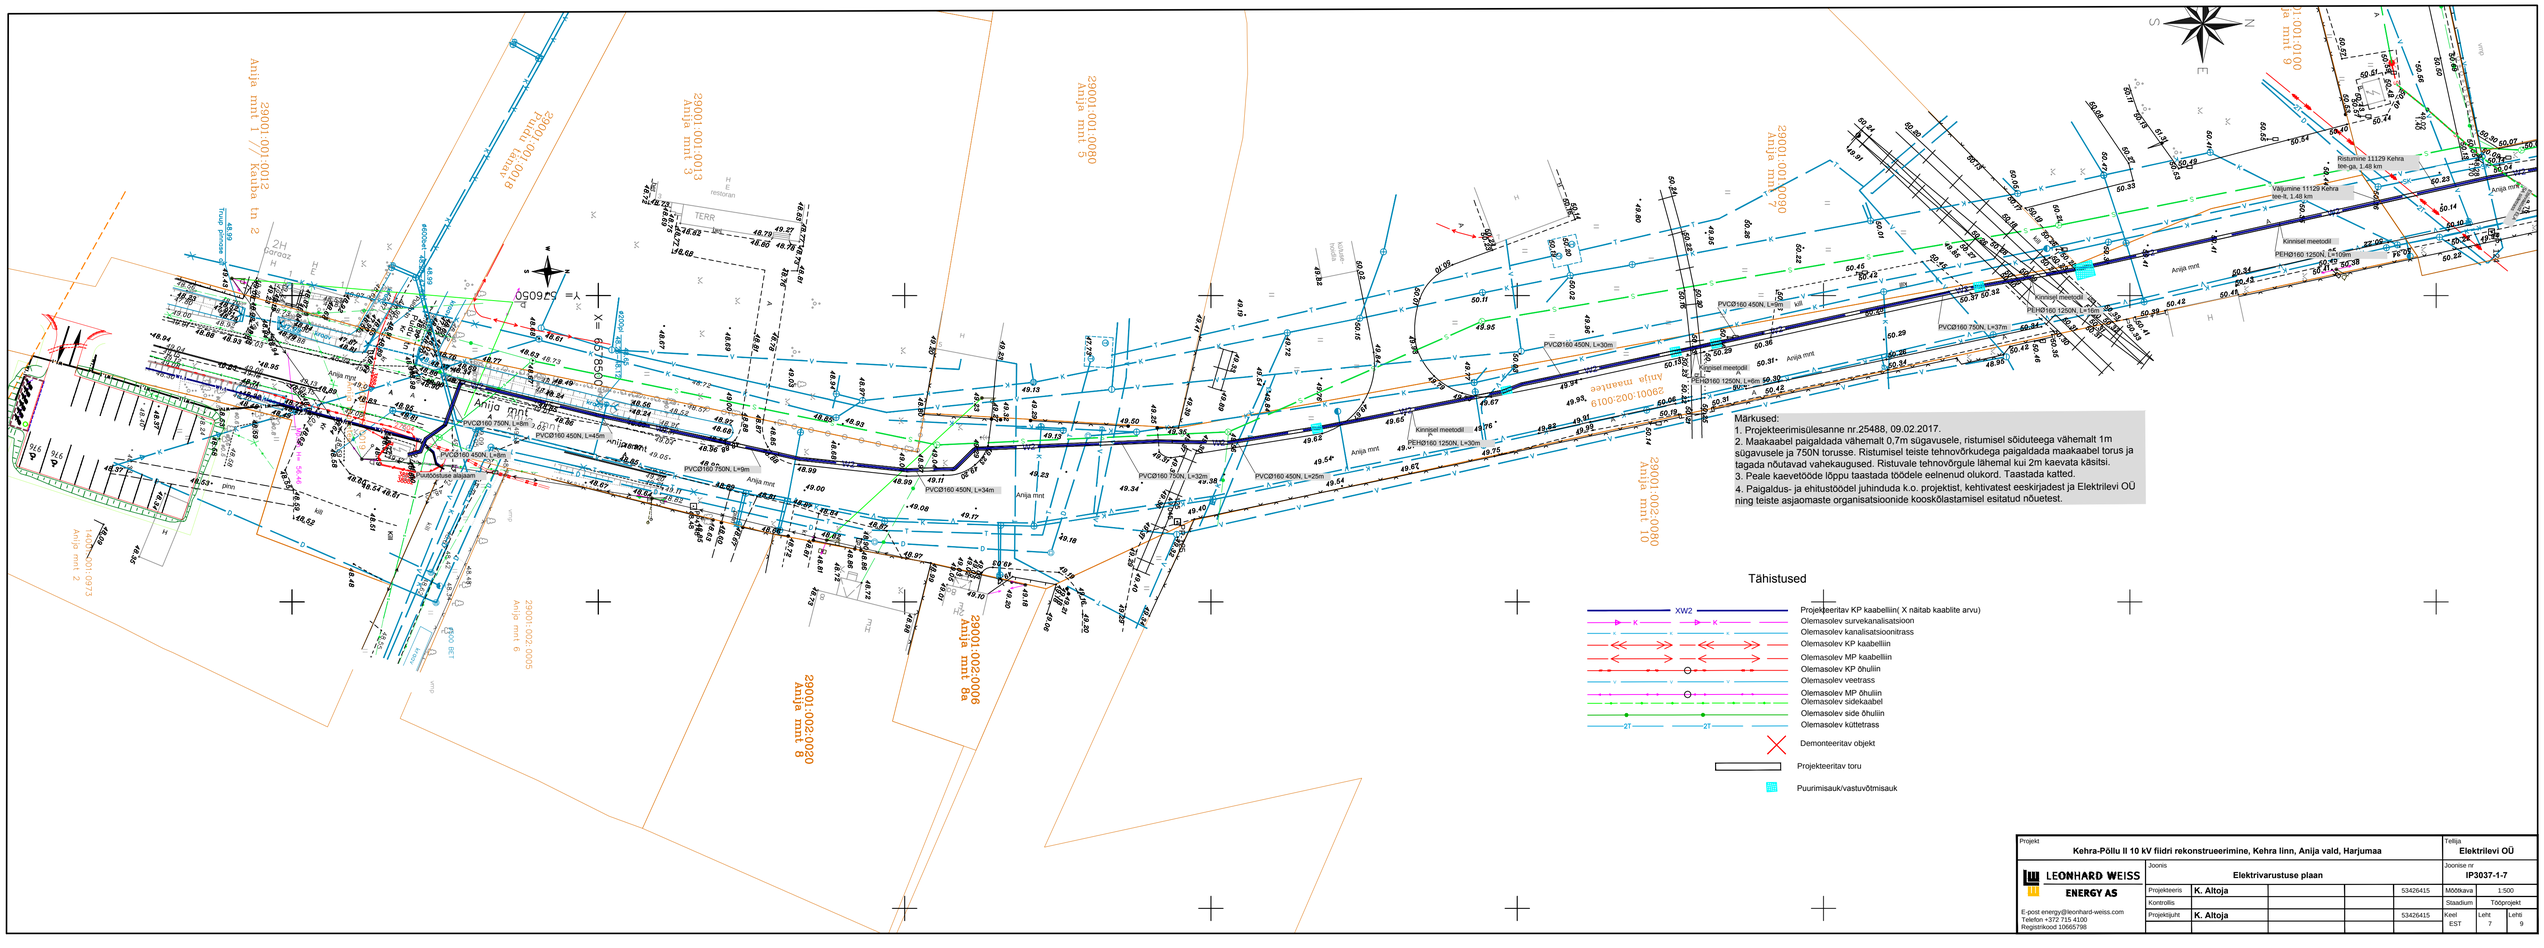

Märkused:
1. Projekteerimisülesanne nr.25488, 09.02.2017.
2. Maakaabel paigaldada vähemalt 0,7m sügavusele, ristumisel sõiduteega vähemalt 1m sügavusele ja 750N torusse. Ristumisel teiste tehnovõrkudega paigaldada maakaabel torus ja tagada nõutavad vahekaugused. Ristuvale tehnovõrgule lähemal kui 2m kaevata käsitsi.
3. Peale kaevetööde lõppu taastada töödele eelnenud olukord. Taastada katted.
4. Paigaldus- ja ehitustöödel juhinduda k.o. projektist, kehtivatest eeskirjadest ja Elektrilevi OÜ ning teiste asjaomaste organisatsioonide kooskõlastamisel esitatud nõuetest.

Tähistused

- XW2 — Projekteeritav KP kaabelliin(X näitab kaablite arvu)
- K — Olemasolev survekanalisatsioon
- K — Olemasolev kanalisatsioonitrass
- Olemasolev KP kaabelliin
- Olemasolev MP kaabelliin
- Olemasolev KP õhuliin
- V — Olemasolev veetrass
- Olemasolev MP õhuliin
- Olemasolev sidekaabel
- Olemasolev side õhuliin
- 2T — Olemasolev küttetrass
- Demonteeritav objekt
- Projekteeritav toru
- Puurimisauk/vastuvõtmisauk

Projekt	Kehra-Põllu II 10 kV fiidri rekonstrueerimine, Kehra linn, Anija vald, Harjumaa					Tellija	Elektrilevi OÜ	
LEONHARD WEISS ENERGY AS	Joonis	Elektrivarustuse plaan				Joonise nr	IP3037-1-7	
E-post energy@leonhard-weiss.com Telefon +372 715 4100 Registrikood 10665798	Projekteeris	K. Altoja			53426415	Mööbkava	1:500	
	Kontrollis					Staadium	Tööprojekt	
	Projektijuht	K. Altoja			53426415	Keel EST	Leht 7	Lehti 9