


Nr. 8146
VM630

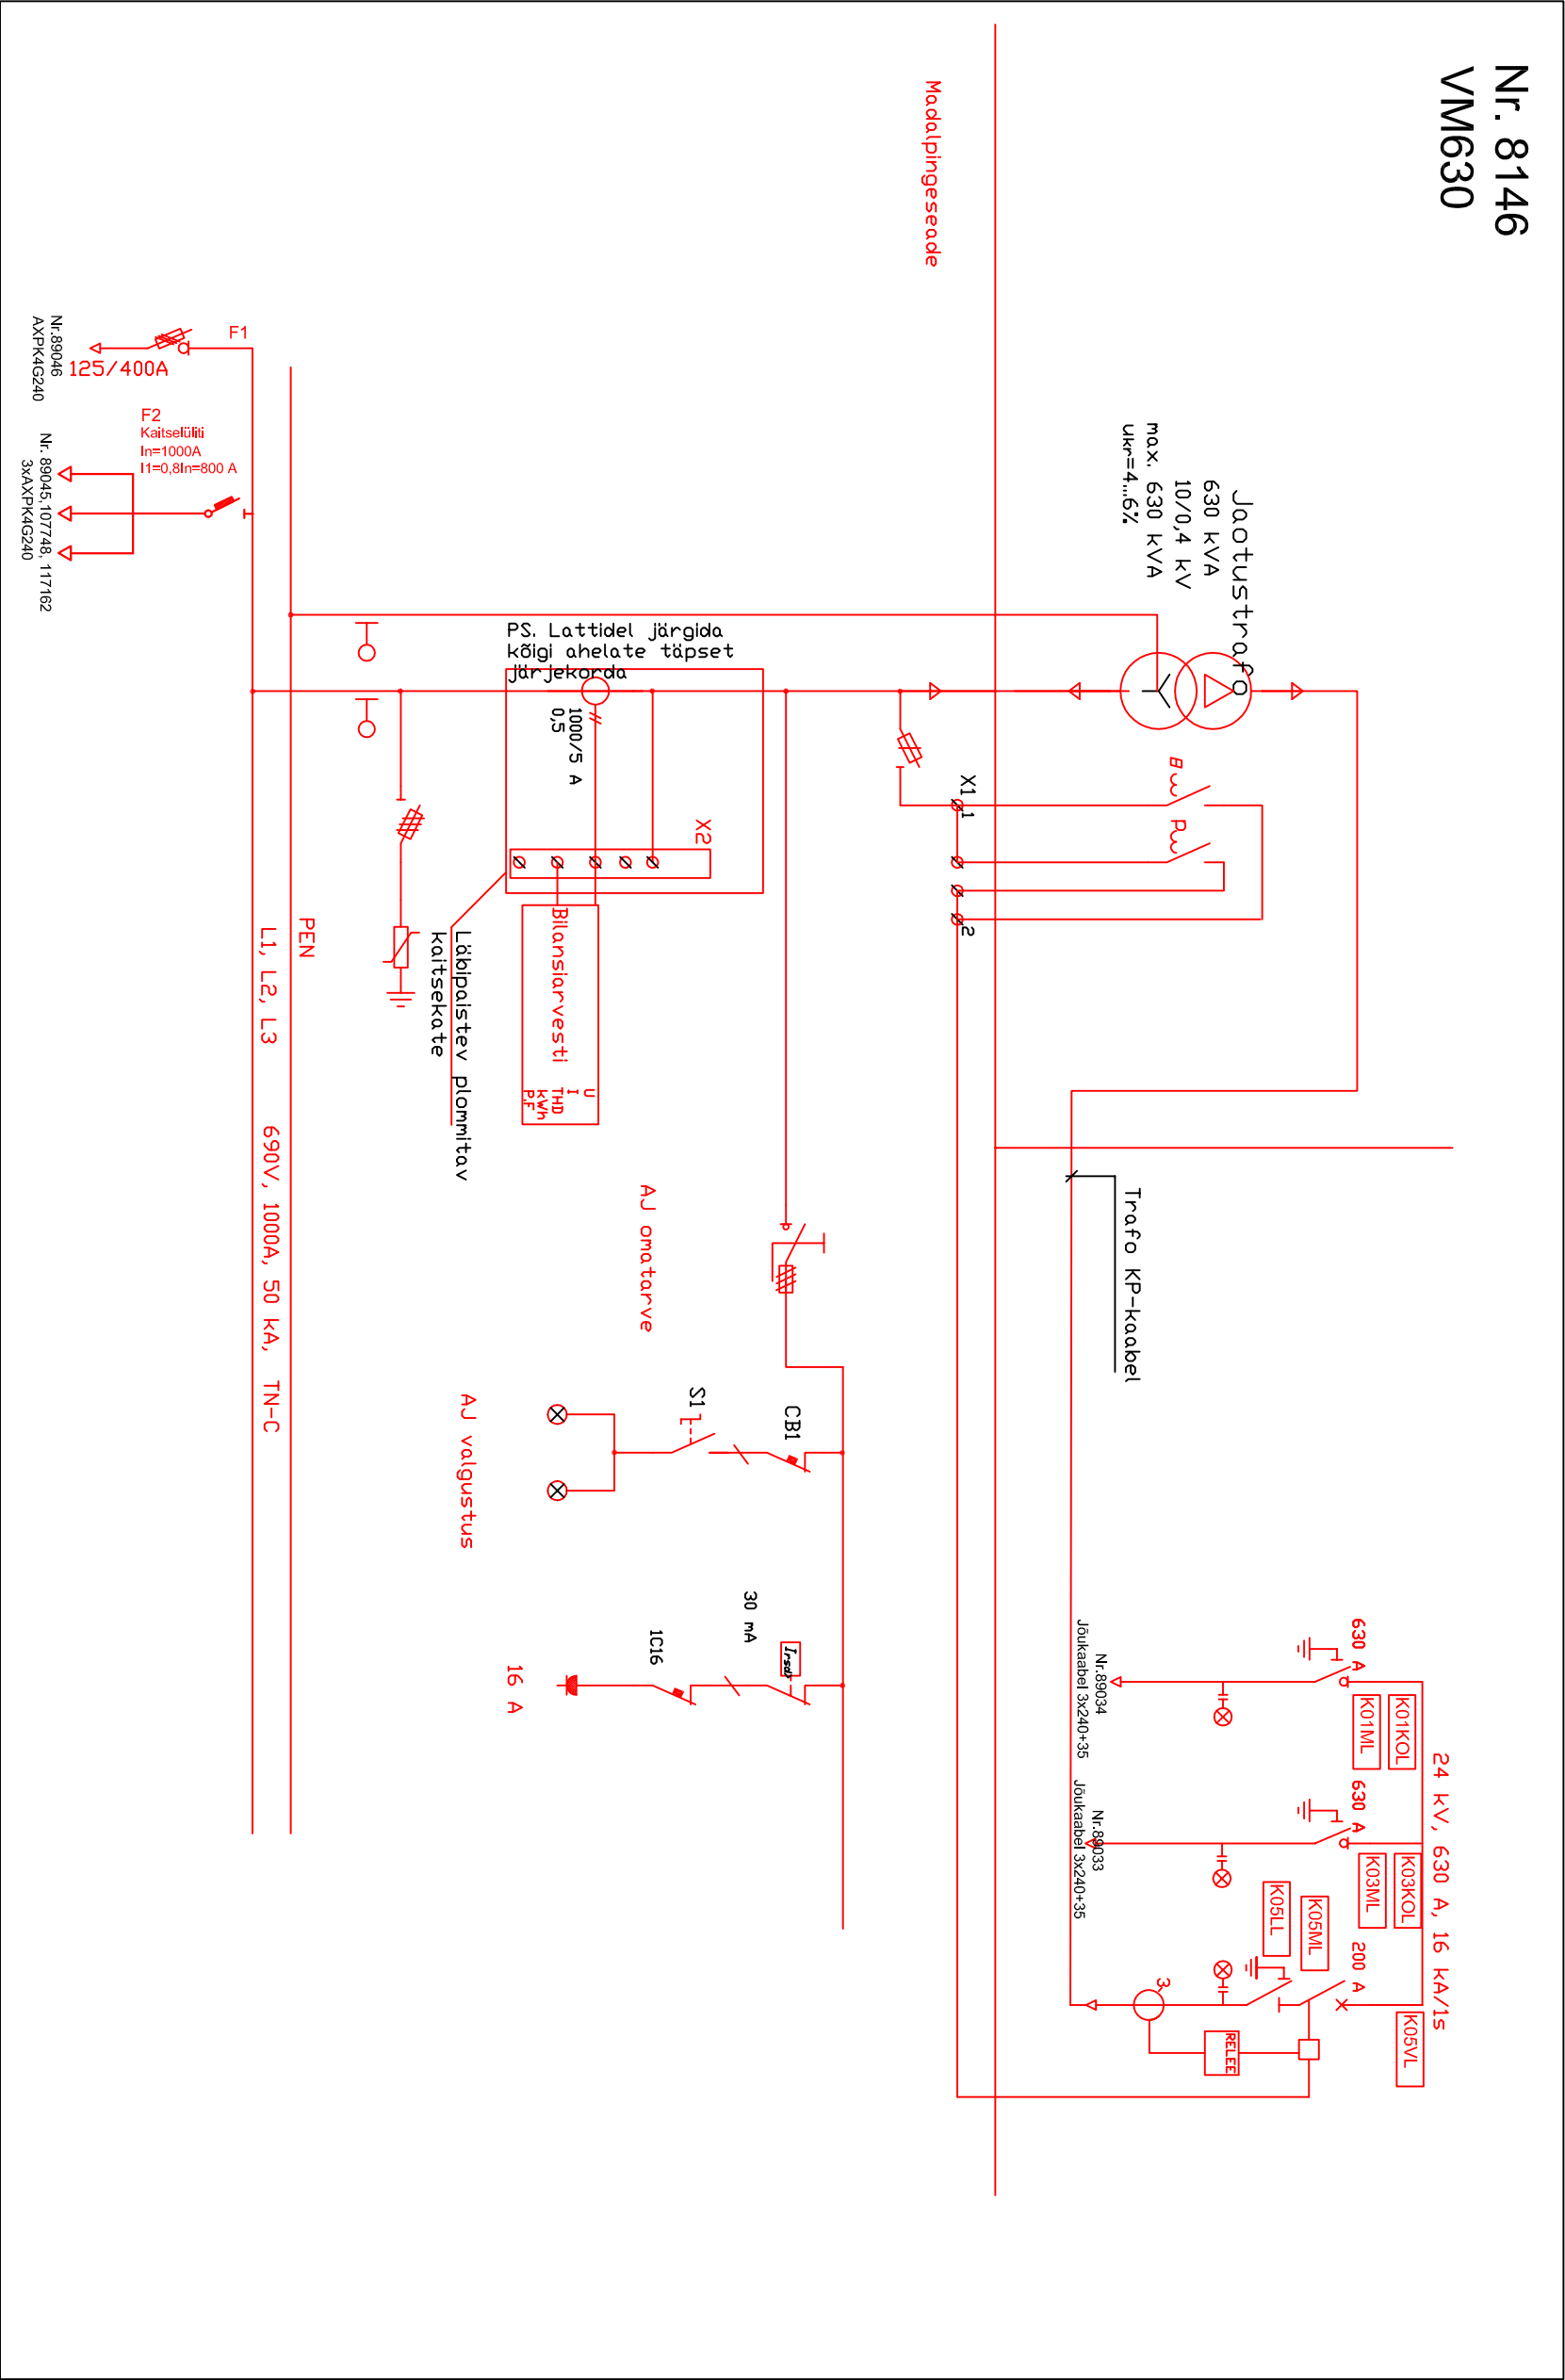

Projekt				Tellijä	
Kõhtra-Põllu II 10 kV liidri rekonstrueerimine, Kõhtra, Anija vald, Harjumaa				Elektrilevi OÜ	
Joonis nr		Joonise nr		IP3037-3-2	
Alajaama nr. 8146 elektriskeem		Alajaama nr. 8146 elektriskeem		IP3037-3-2	
Projektants		Projektants		Projektants	
K. Aluoja		K. Aluoja		K. Aluoja	
Kontrollis		Kontrollis		Kontrollis	
Projektijuh		Projektijuh		Projektijuh	
K. Aluoja		K. Aluoja		K. Aluoja	
E-post energy@leonhard-weiss.com		E-post energy@leonhard-weiss.com		E-post energy@leonhard-weiss.com	
Telefon +372 715 4100		Telefon +372 715 4100		Telefon +372 715 4100	
Registrikood 1065798		Registrikood 1065798		Registrikood 1065798	