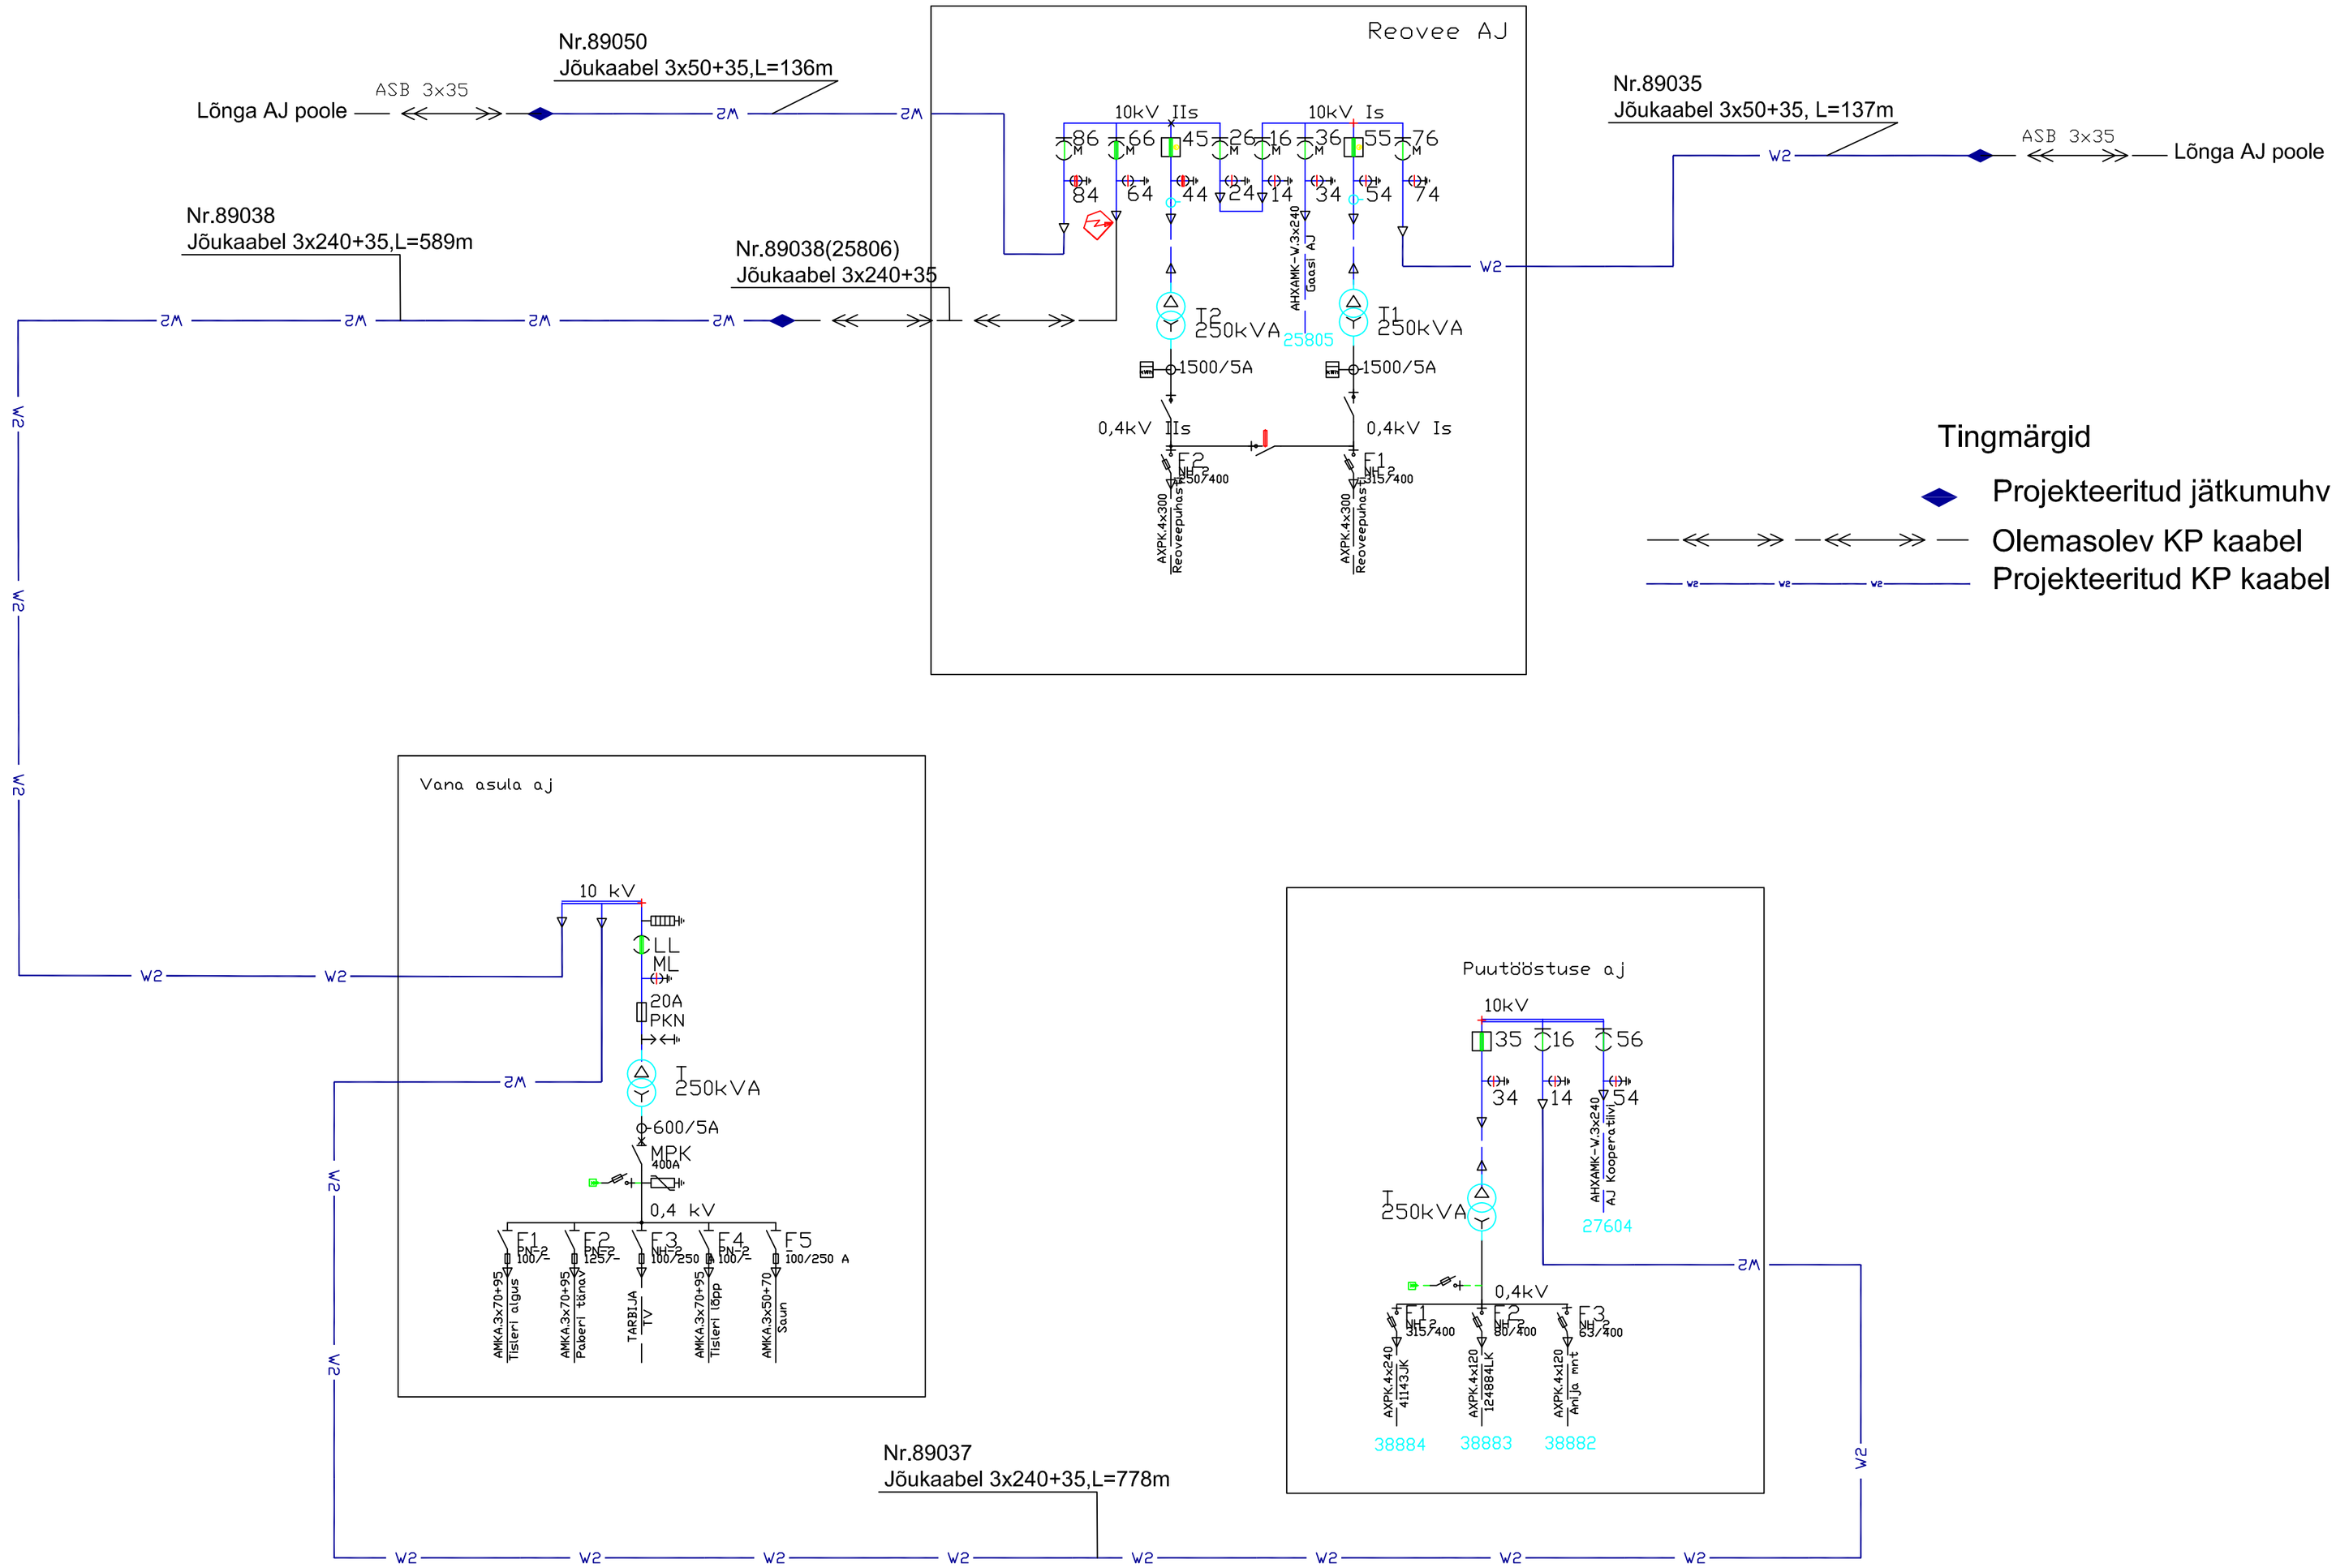

Projekt: **Kehra-Põllu II 10 kV fiidri rekonstrueerimine, Kehra, Anija vald, Harjumaa**						Tellija: **Elektrilevi OÜ**	
LEONHARD WEISS ENERGY AS E-post energy@leonhard-weiss.com Telefon +372 715 4100 Registrikood 10665798	Joonis: **Elektriskeem**					Joonise nr: **IP3037-2-4**	
	Projekteeris	**K. Altoja**			53426415	Mõõtkava	
	Kontrollis					Staadium	Tööprojekt
	Projektijuht	**K. Altoja**			53426415	Keel: EST	Leht: 1 / Lehti: 1