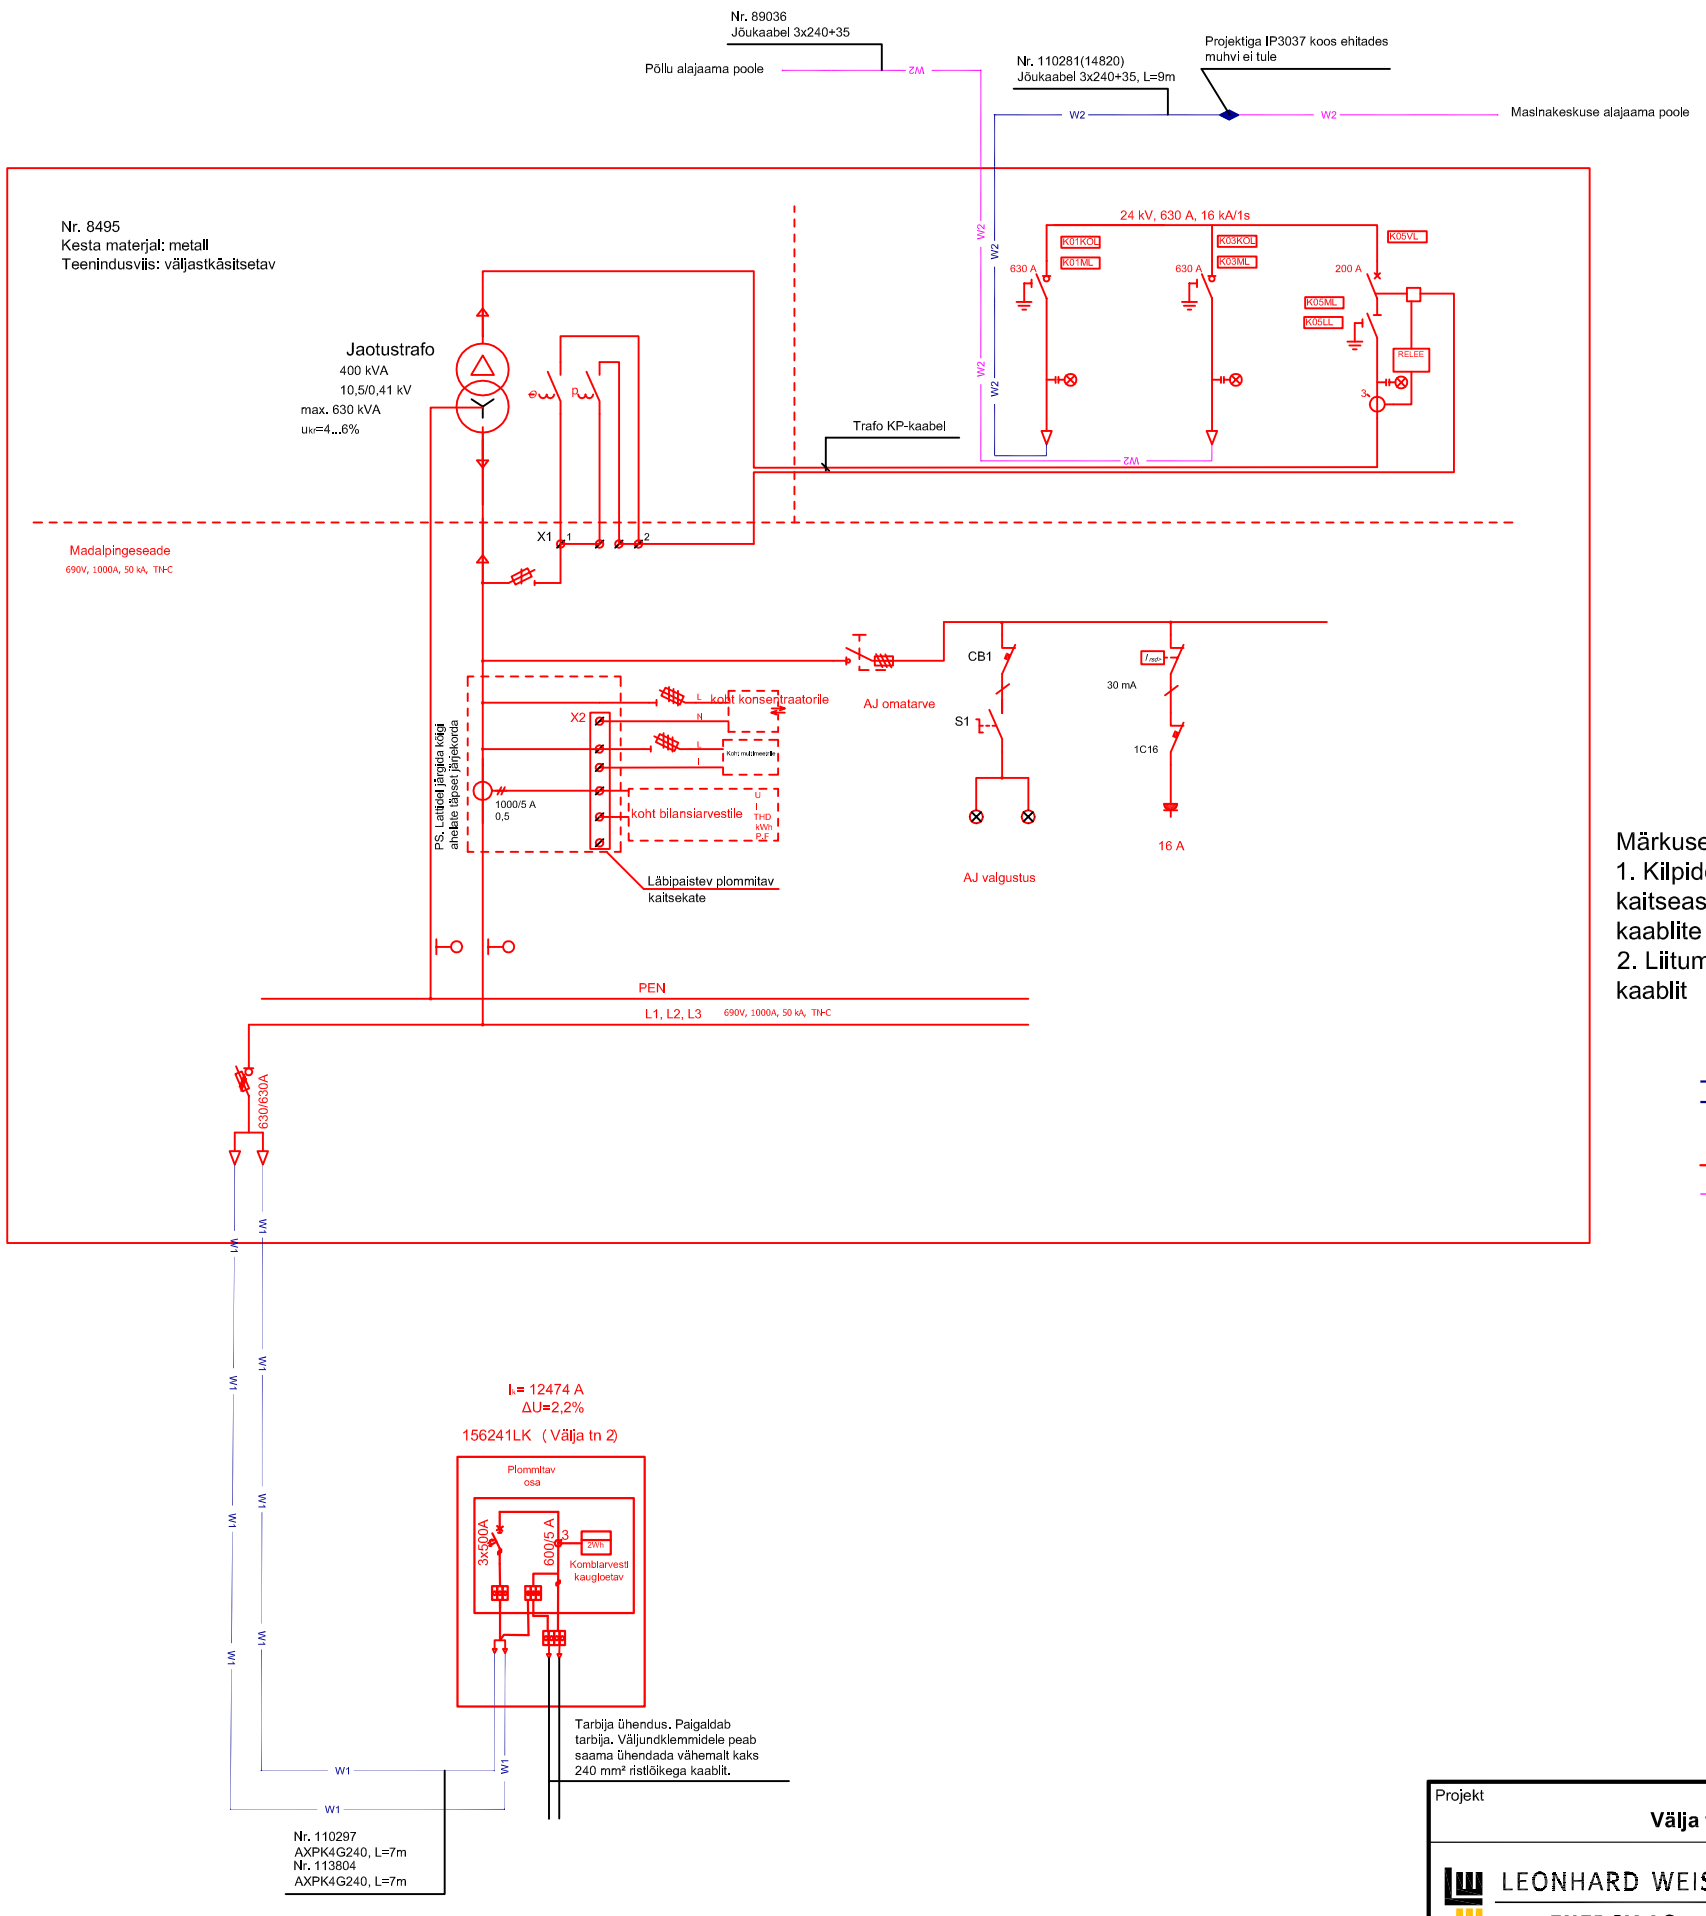

Märkused:
1. Kilpide tehnilised andmed: juhistiku süsteem - L1,L2,L3,PEN, maandamisviis - TN-C, kaitseaste IP34D, lukustatava uksega, metall-vundamendiosaga, paigaldus - väljas, kaablite sisestus - alt.
2. Liitumiskilbi väljundklemmidele peab saama ühendada vähemalt kaks 240 mm² ristlõikega kaablit

Tähistused

- XW1 — Projekteeritav MP kaabelliin(X näitab kaablite arvu)
- XW2 — Projekteeritav KP kaabelliin(X näitab kaablite arvu)
- Projekteeritav jätkumuhv
- Projekteeritavad seadmed
- W2 W2 — Varem projekteeritud KP kaabelliin

Projekt: **Välja tn 2 0,4 kV elektrivarustus, Kehra,Anija vald, Harjumaa**					Tellija: **Elektrilevi OÜ**	
LEONHARD WEISS ENERGY AS E-post energy@leonhard-weiss.com Telefon +372 715 4100 Registrikood 10665798	Joonis: **Elektriskeem**				Joonise nr: **LP4985-2**	
	Projekteeris	**K. Altoja**		53426415	Mõõtkava	-
	Kontrollis				Staadium	Tööprojekt
	Projektijuht	**K. Altoja**		53426415	Keel: EST	Leht: 1 / Lehti: 1