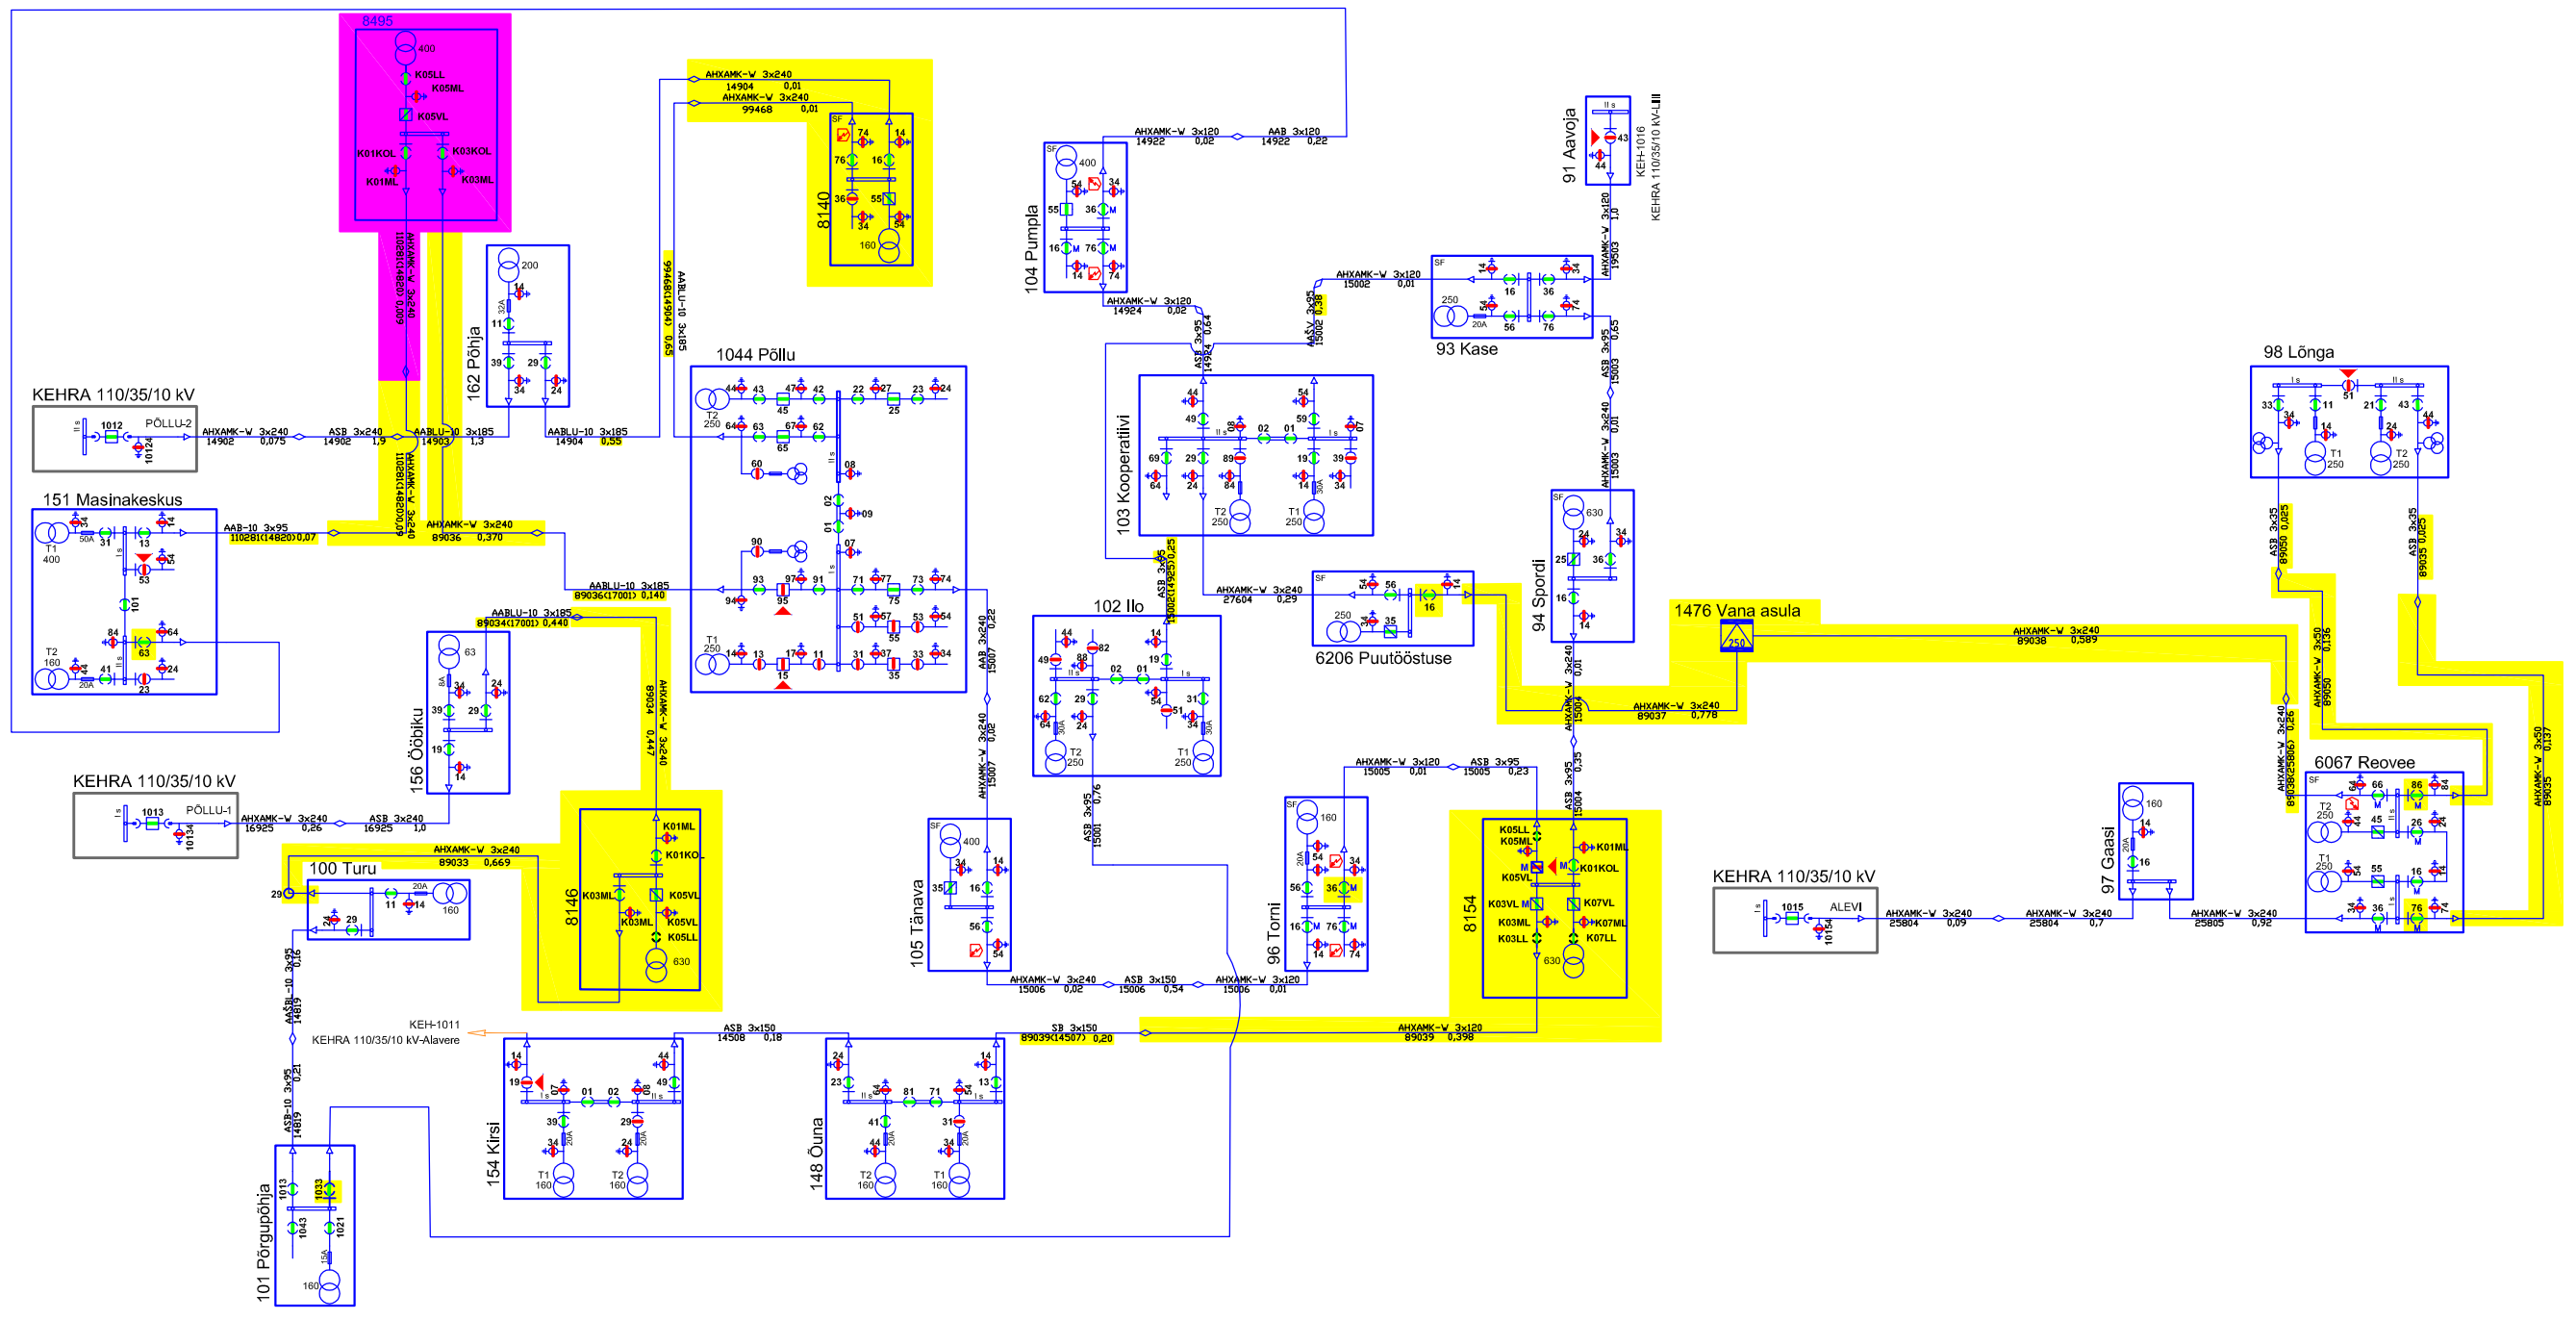

Projektiga IP3037 projekteeritav võrk

Projektiga LP4985 projekteeritav võrk

Projekt	**Välja tn 2 0,4 kV elektrivarustus, Kehra,Anija vald, Harjumaa**				Tellija	**Elektrilevi OÜ**	
LEONHARD WEISS ENERGY AS	Joonis	**KP piirkonnaskeem**			Joonise nr	**LP4985-5**	
	Projekteeris	**K. Altoja**		53426415	Mõõtkava	-	
	Kontrollis				Staadium	Tööprojekt	
E-post energy@leonhard-weiss.com Telefon +372 715 4100 Registrikood 10665798	Projektijuht	**K. Altoja**		53426415	Keel	Leht	Lehti
					EST	1	1