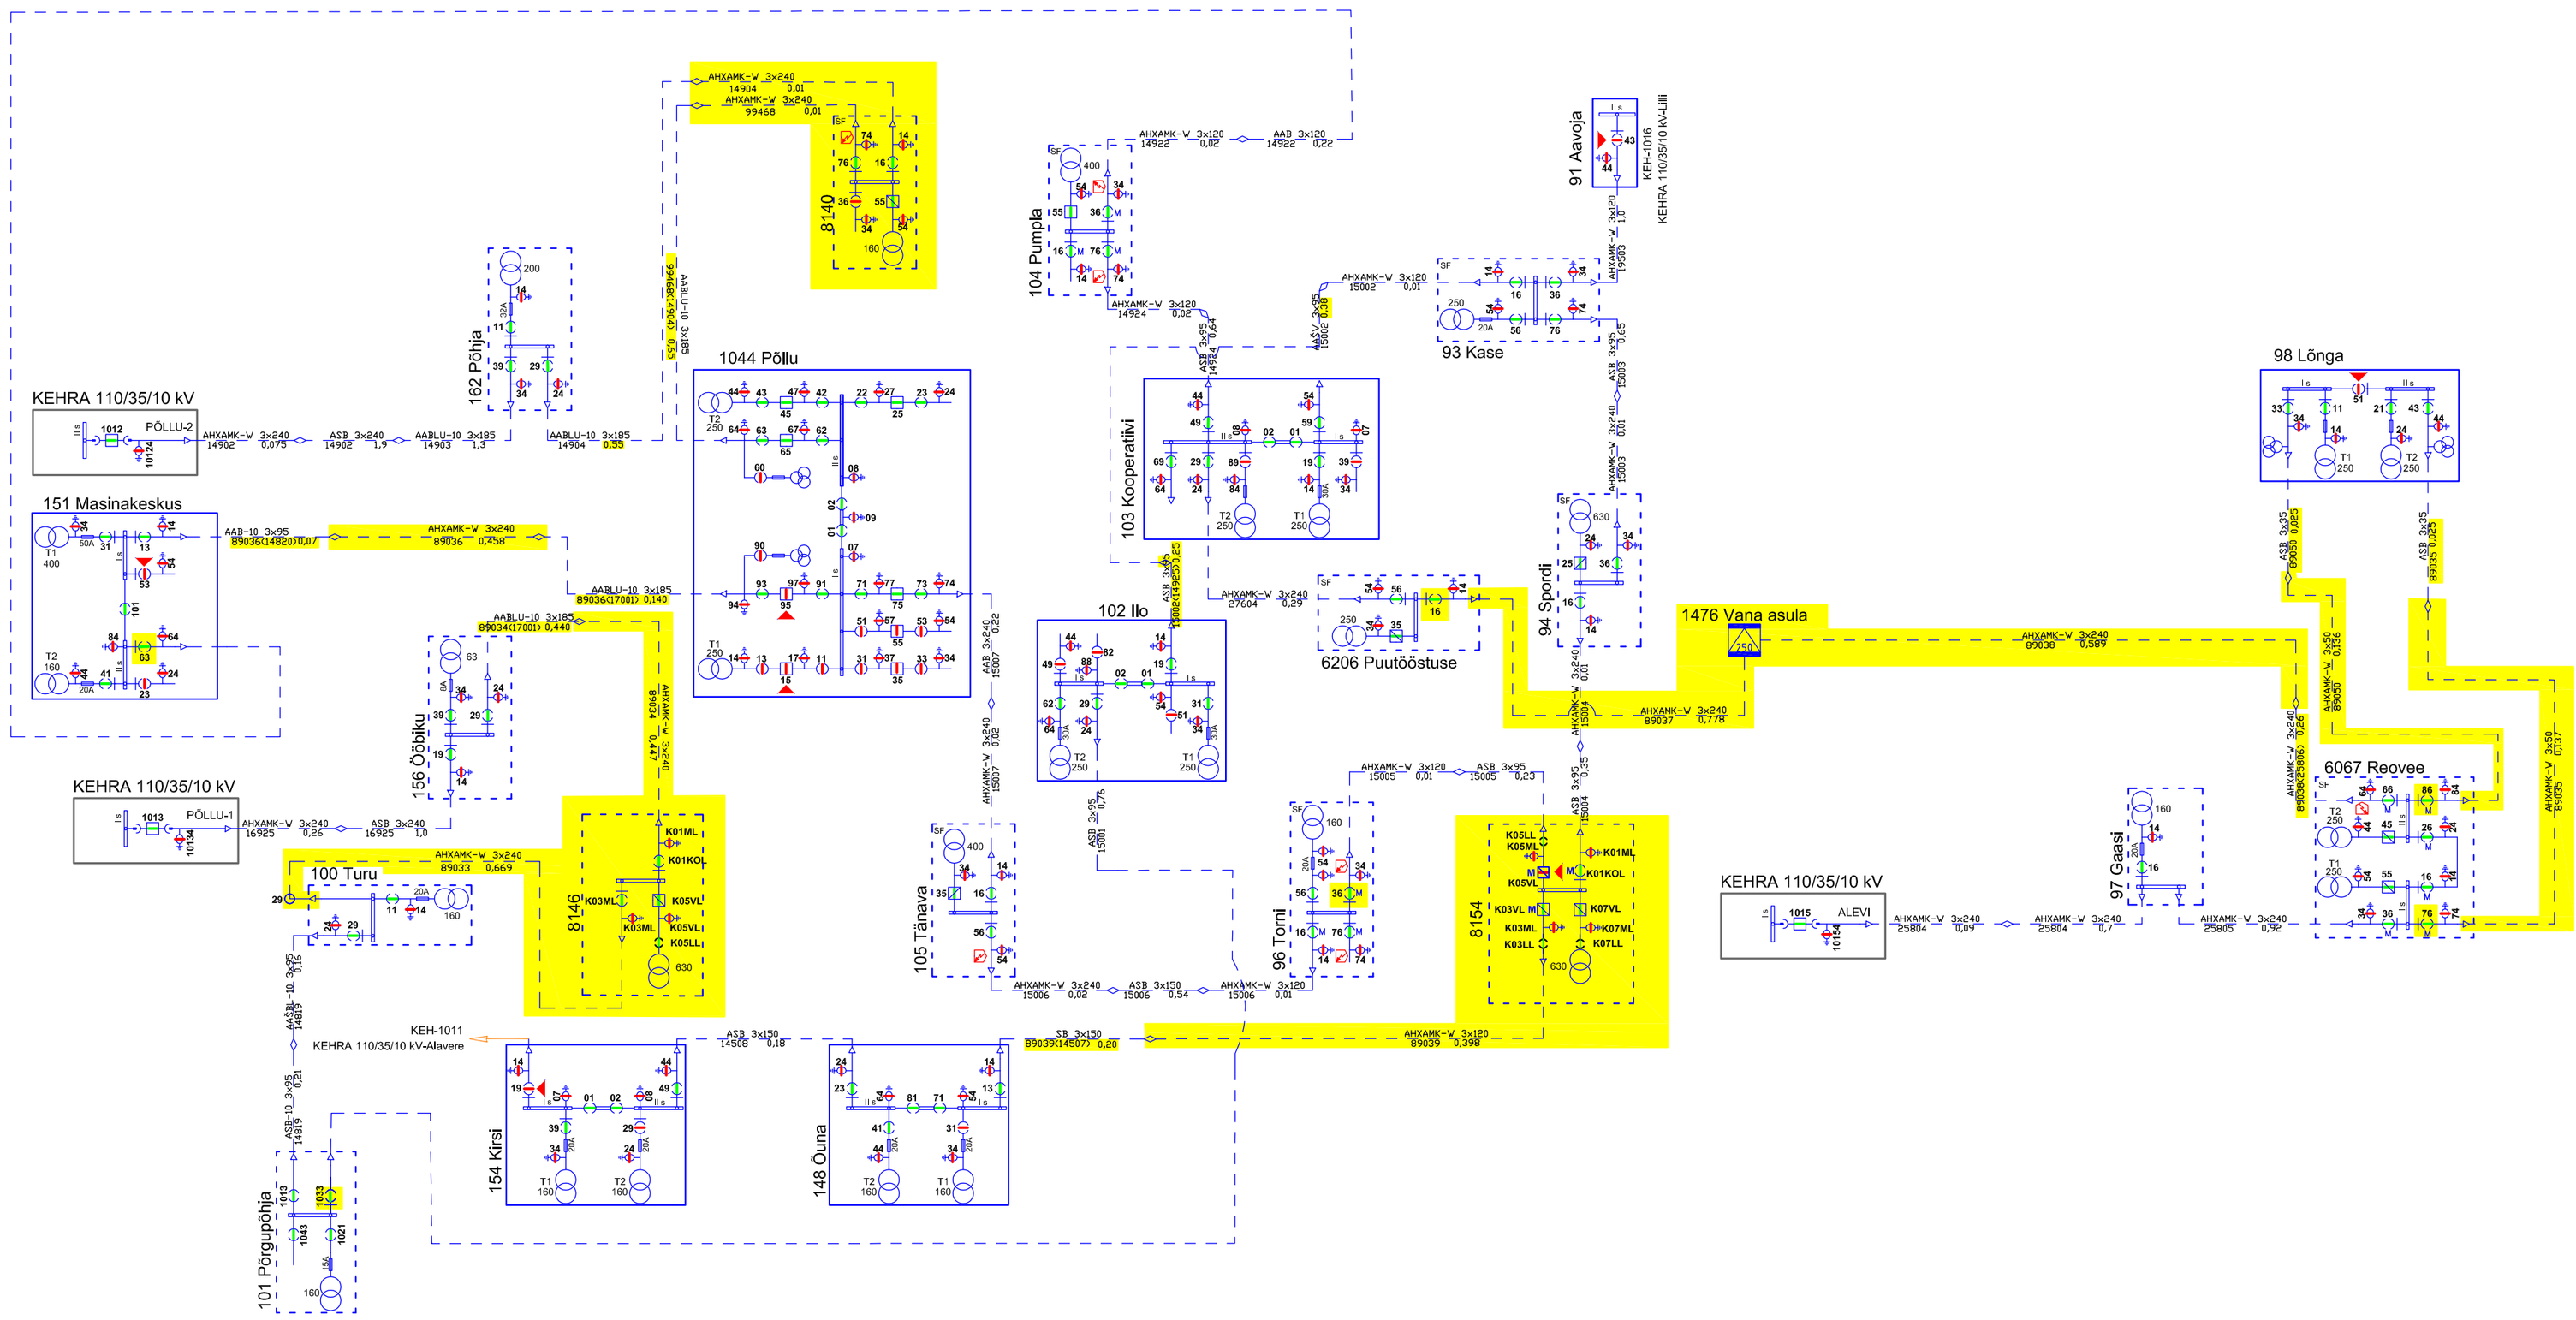

Projekt	Kehra-Põllu II 10 kV fiidri rekonstrueerimine, Kehra, Anija vald, Harjumaa				Tellija	Elektrilevi OÜ
LEONHARD WEISS ENERGY AS	Joonis	KP skeemiparandus			Joonise nr	IP3037-5
	Projekteeris	K. Altoja		53426415	Mõõtkava	
	Kontrollis				Staadium	Tööprojekt
E-post energy@leonhard-weiss.com Telefon +372 715 4100 Registrikood 10665798	Projektijuht	K. Altoja		53426415	Keel EST	Leht 1 / Lehti 1