Ristumine teega
11129 Kehra tee(1,48 km)
M 1:100

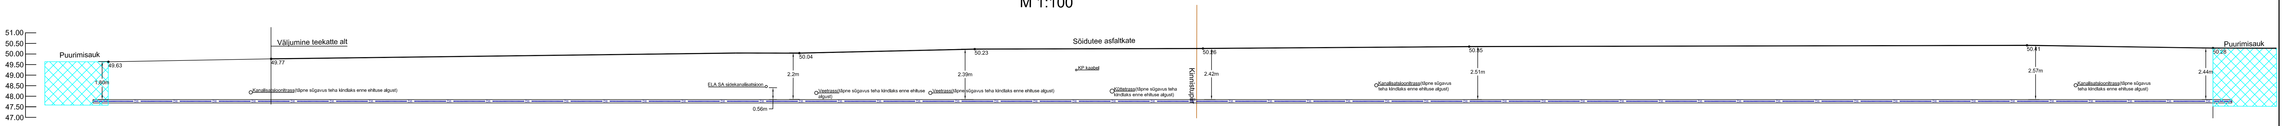

Ristumine teega
11129 Kehra tee(1,13 km)
M 1:100

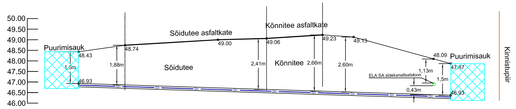

Projekt: Kehra-Põllu ß 10 kV õõdri rekonstrueerimine, Kehra linn, Anija vald, Harjumaa						Tellija: Elektrilevi OÜ	
LEONHARD WEISS ENERGY AS	Joonis: Ristmevõli					Joonise nr: IP3037-4	
	Projekteerib	K. Altoja			EAE261415	Mõõtkaava 1:100	
	Kontrollis					Staadium	Töö/projekt
	Projekteerija	K. Altoja			EAE261415	Kuupäev 03.01	Leht 1 / Lehte 4

E-post: energy@leonhardweiss.com
Telefon +372 715 4100
Registrikood 10907756